


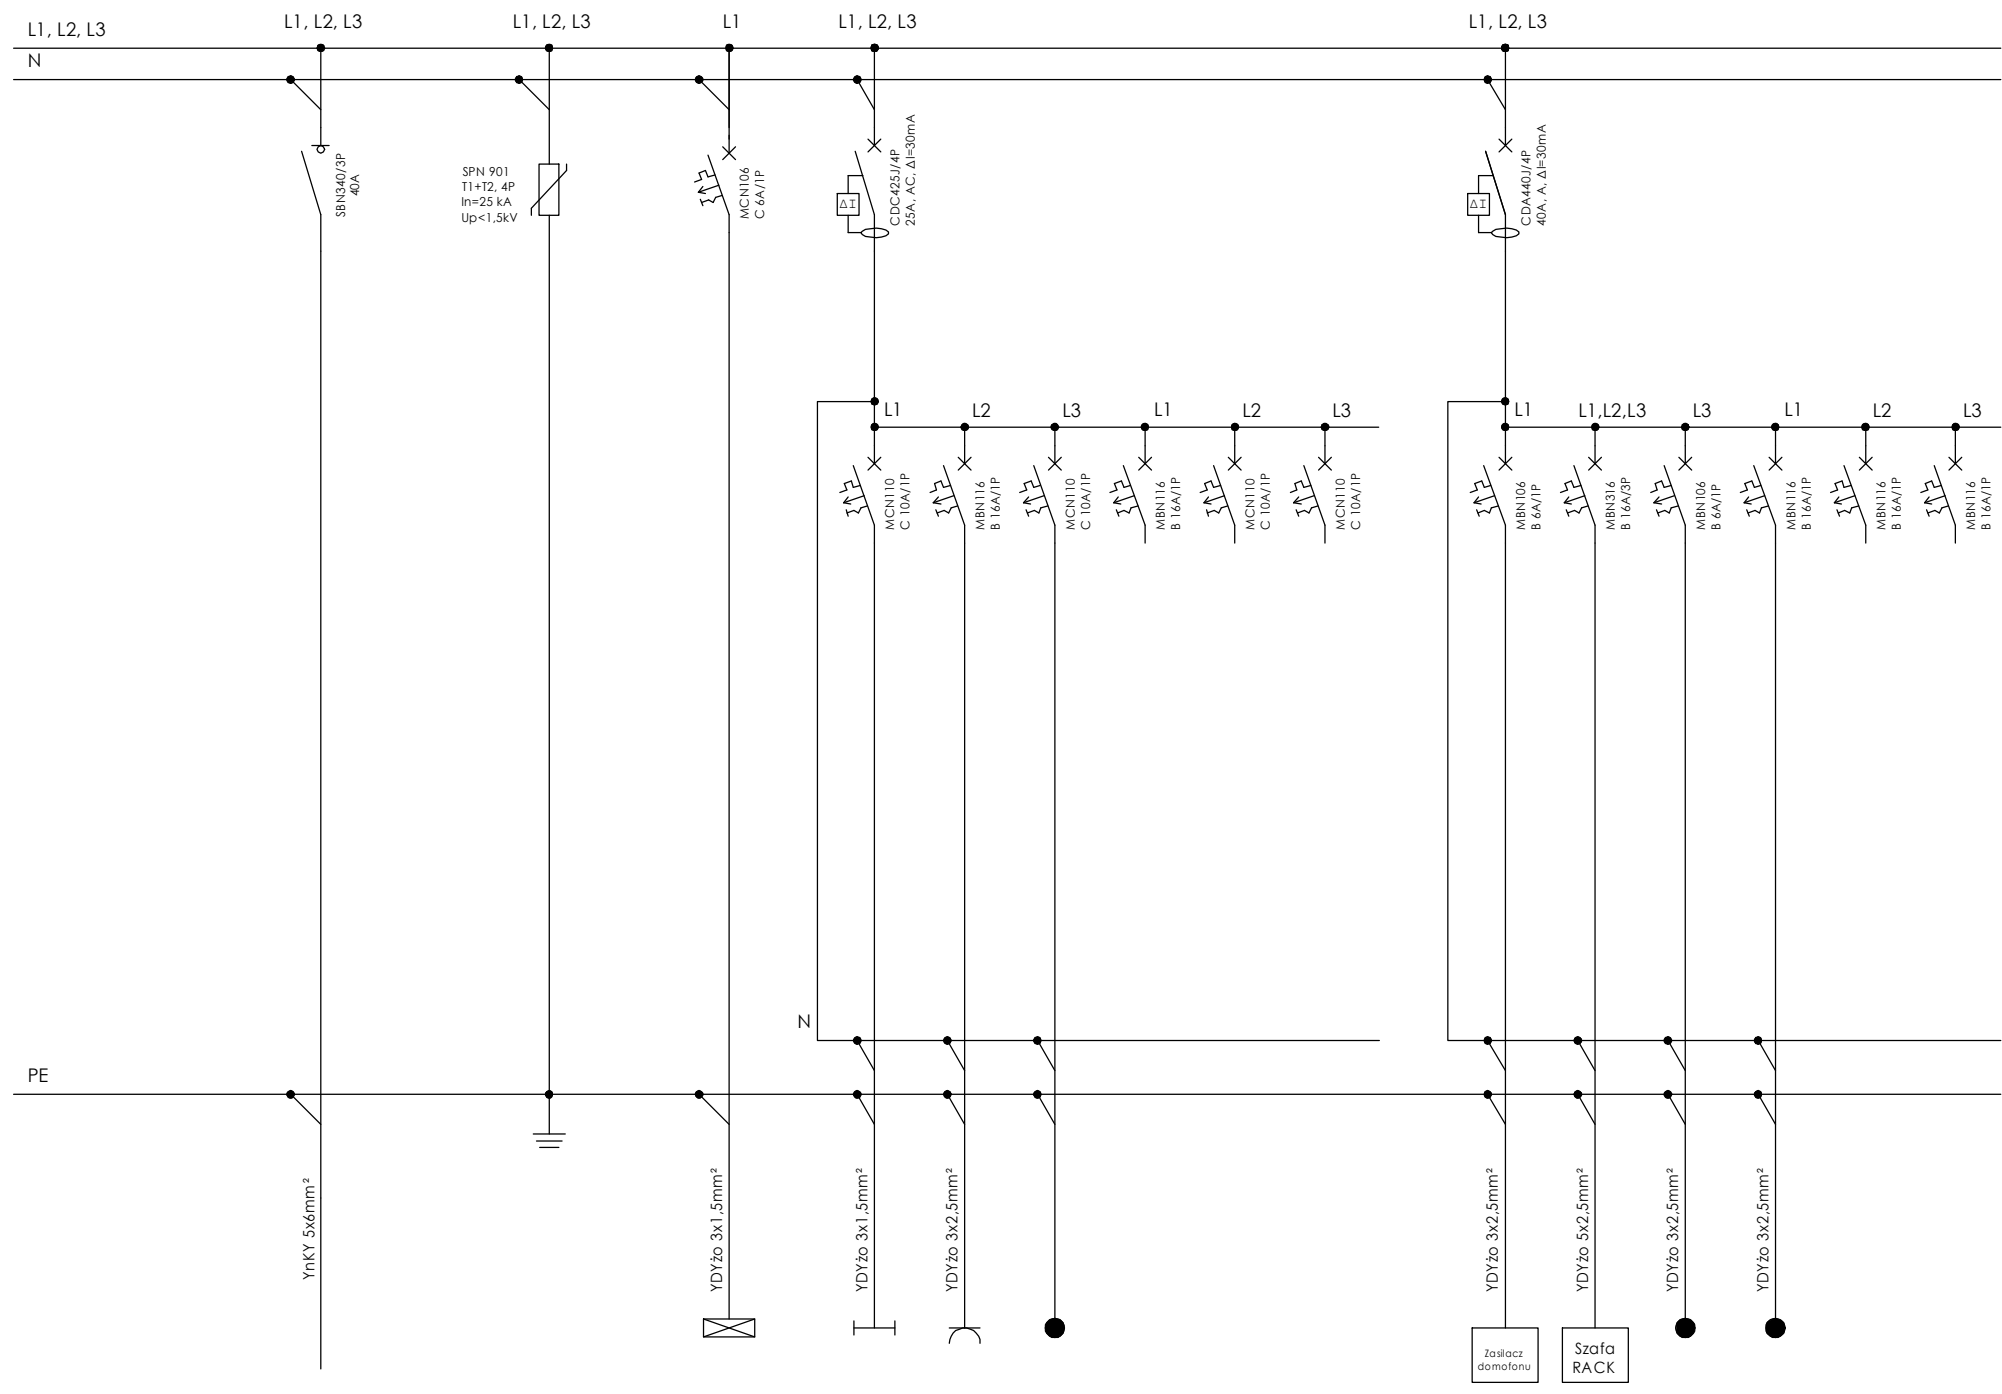

Rozdzielnica wyk.
w II kl. ochronności



Nr obwodu:
Opis:

Zasilanie

Ogranicznik przepięć

R.S.Aw
Ośw. awaryjne i ewakuacyjne

R.S.o1	R.S.g1	R.KLK	-	-	-
Ośw. podstaw.	Gniazda 230V	Zasilanie - Klimakonwektory	Rezerwa	Rezerwa	Rezerwa

R.S.Df	RS.S	R.SSWIN	R.SSWIN	-	-
Zasilanie instalacji domofonowej	Zasilanie szafa RACK	Zasilanie Centrali SSWIN	Zasilanie Centrali telefonicznej	Rezerwa	Rezerwa

Układ sieci: TN-S
Ochrona przed porażeniem: samoczynne wyłączenie napięcia



Dorota Bartkowiak ul. Gdańska 212/6, 85-674 Bydgoszcz tel: +48 698-641-616

Objekt: Remont i przebudowa wraz z wyposażeniem budynku Bydgoskiego Ośrodka Rehabilitacji Terapii Uzależnień i Profilaktyki "BORPA" 85-843 Bydgoszcz ul. B. Słowińskiego 12 dz. nr 44, OBREB 0474

Inwestor: MIASTO BYDGOSZCZ
ul Jezuicka 1, 85-102 Bydgoszcz

Branża: Elektryczna

Nazwa rysunku: Schemat rozdzielnic RS

Projektował: mgr inż. Paweł Poryzała SWK/0112/PWBE/16

Data: 11 MAJ 2020

Rys. nr: 14/E

Sprawdził: mgr inż. Piotr Perczak SWK/0261/PWBE/17

Stadium: Projekt wykonawczy

Arkusz: 01/01