


KONSTRUKCJA ZJAZDU

od km 0+000,00 do km 0+010,50

ZJAZD - POŁĄCZENIE Z ul. Majkowskiego

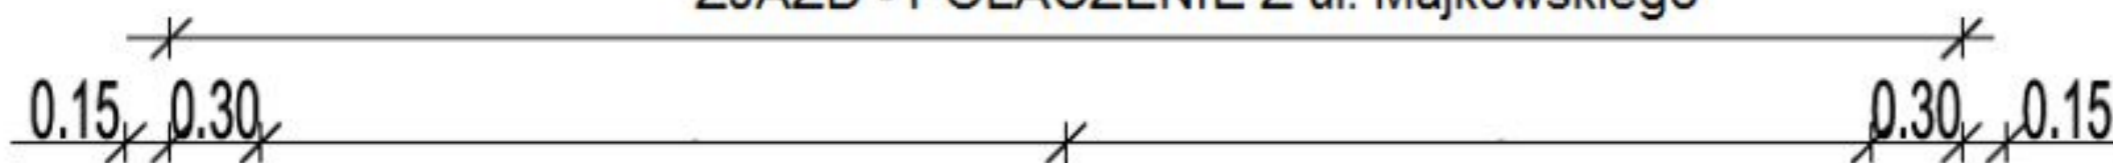

Krawężnik bet. 15x22x100 na ławie betonowej z oporem z C12/15, $V=0,06$ m³/m, odkrycie 4 cm od ścieku.

Ściek z kostki bet. szarej 8x10x20 na podsypce cem.-piask. gr. 4 cm obniżony o 1 cm od nawierzchni.



Jezdnia

4 cm	AC 11S KR 2
8 cm	AC 16W KR2
25cm	Podbudowa z mieszanki niezwiązanej 0/31,5 z kruszywem C _{50/30}
13cm	Warstwa mrozoochronna z piasku od 15 do 20 cm
25cm	Materac z geotkaniny min 100x100 kN/m wypalony mieszanką niezwiązaną 0/ 63 z kruszywem C_{NR} lub kruszbetem
	Podłoże gruntowe E2 <25 MPa, I_s min=0,95