


Przekrój konstrukcyjny drogi gminnej Skala 1:50

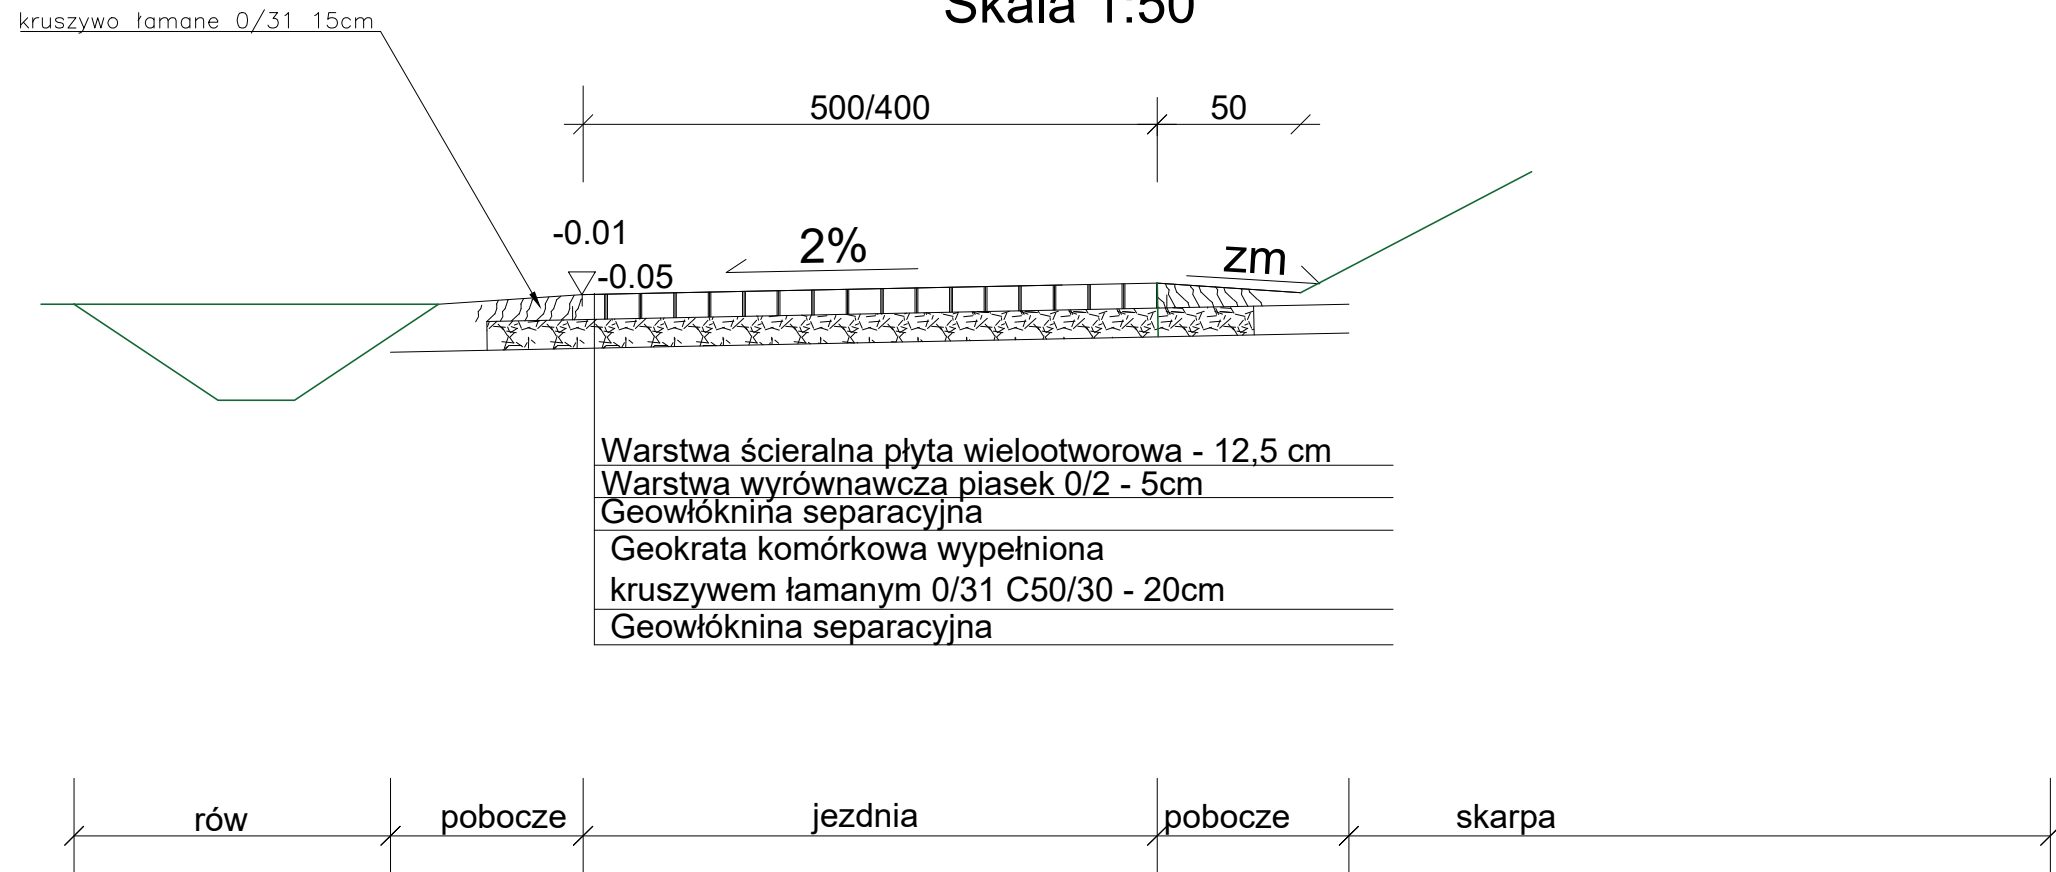

INWESTOR: Gmina Gniewino ul. Pomorska 8 84-250 Gniewino		JEDN. PROJ.: PRZEDSIĘBIORSTWO USŁUGOWO-HANDLOWE "KAK" Karol Kotłowski 83-340 Sierakowice, ul. Polna15	
PROJEKT	Przebudowa drogi gminnej - ul. Leśna w Rybnie		
ADRES INWESTYCJI	Gniewino, obr. Rybno 221505_2.0011.282		
PROJEKTANT br. drogowa	mgr inż. Karol Kotłowski spec. drogowa nr upr. POM/0096/POOD/12 podpis	NAZWA RYSUNKU : Szczegół
SPRAWDZAJĄCY br. drogowa podpis	SKALA : 1:50	DATA : 06.2024
			nr rysunku : D 2