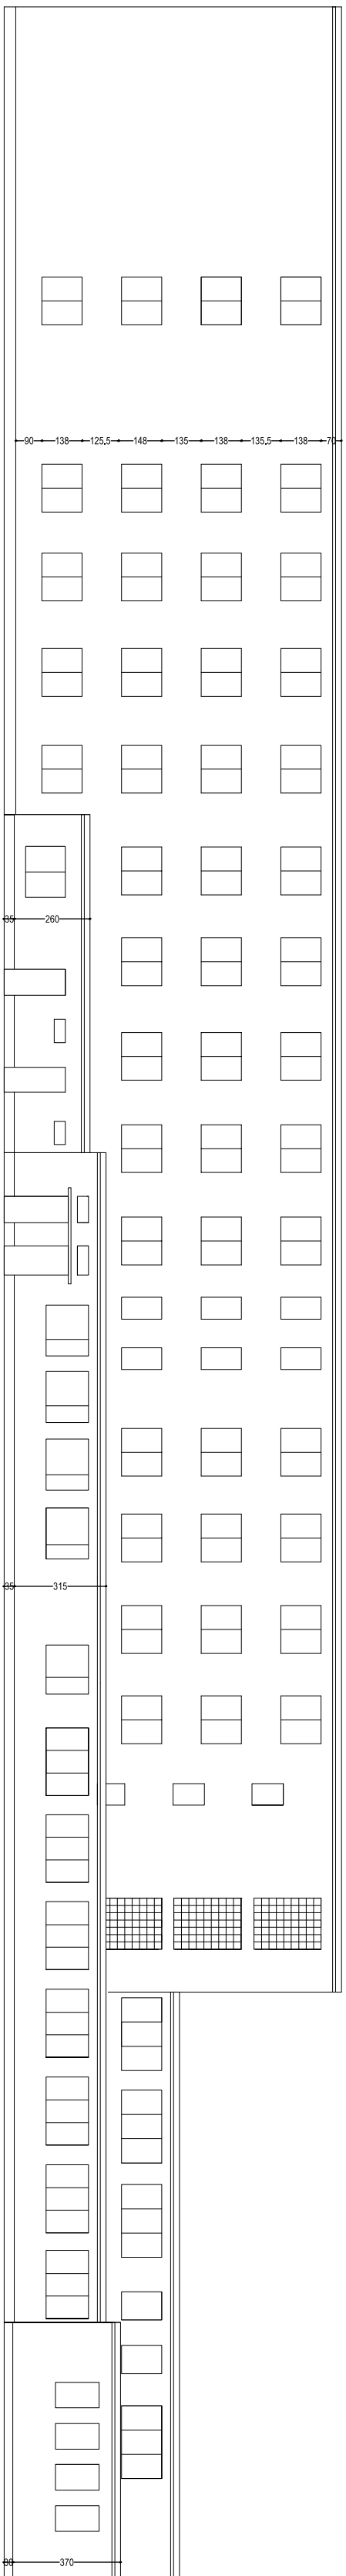
ELEWACJA WSCHODNIA
skala 1:200

ELEWACJA ZACHODNIA

skala 1:200

[illegible][illegible]