


miejsce na czepnię ścienną i wyłaznię dachową. Wysokość do krawędzi dachu - ok. 12m

KPP Pabianice - rzut piwnic

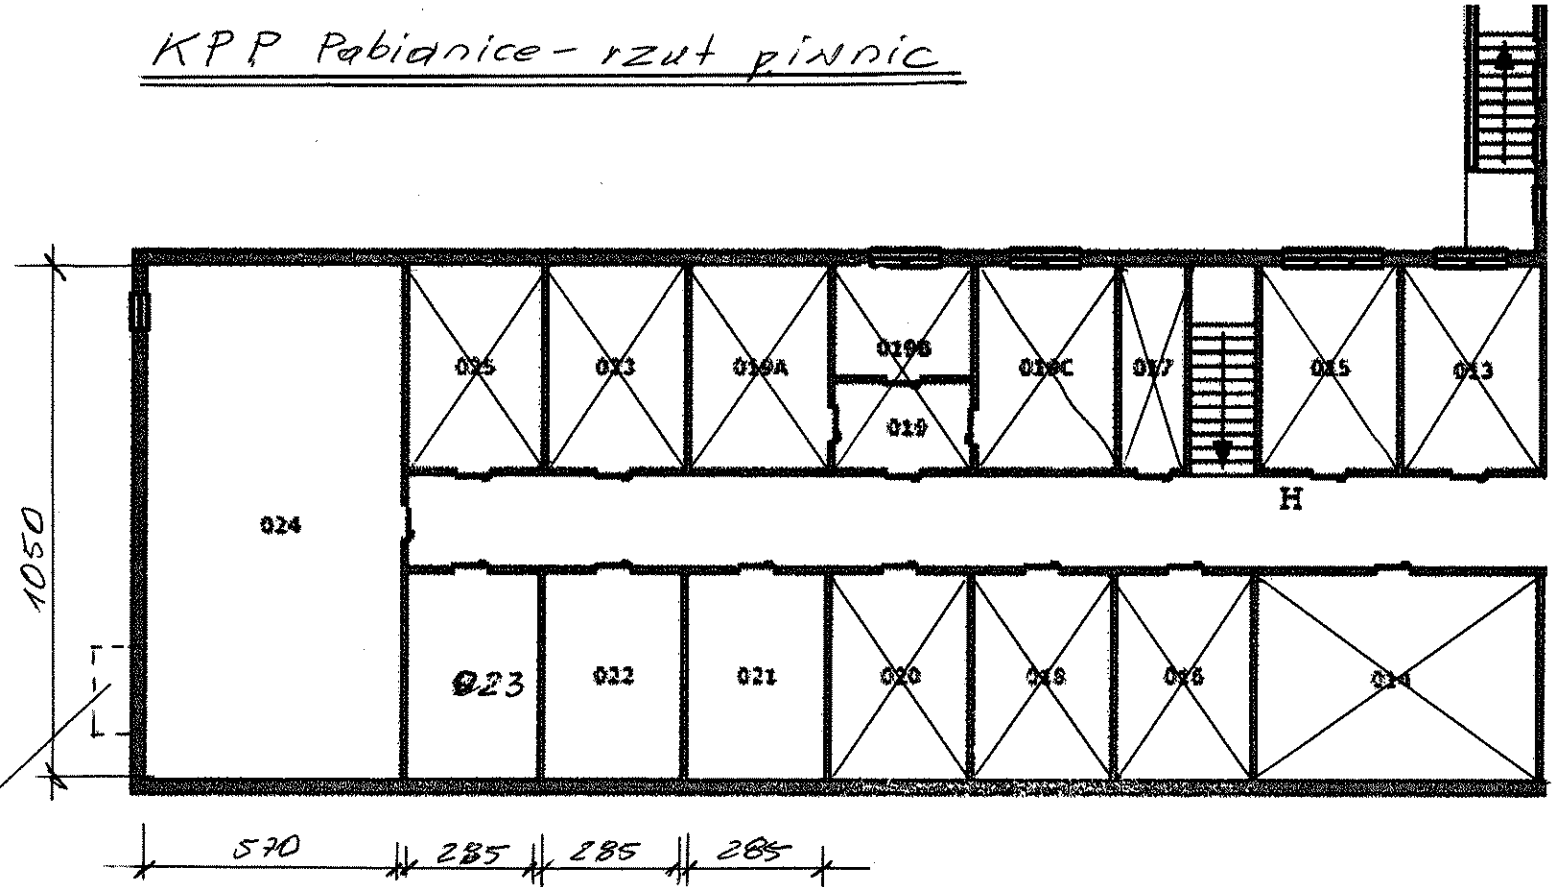

UWAGI:

1. Wszystkie wymiary w centymetrach
2. Wysokość pomieszczeń - 250 cm