



ISTNIEJĄCE OGRODZENIE

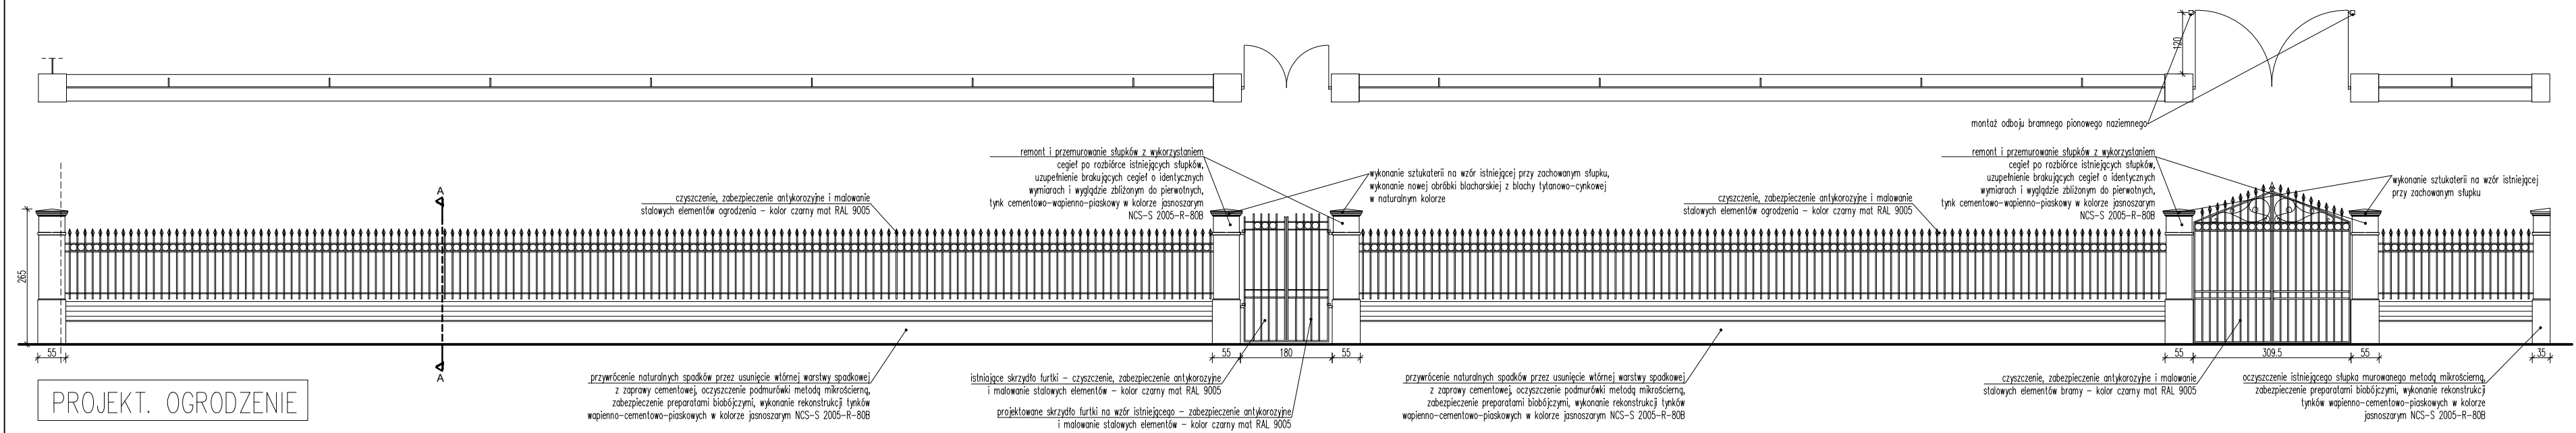

PROJEKT. OGRODZENIE

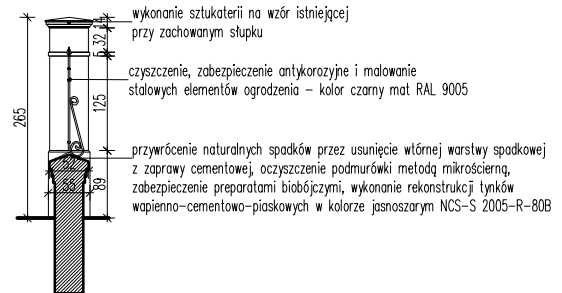

TREŚĆ OPRACOWANIA:	PROJ.REMONTU FRAGM. ELEWACJI I OGRODZENIA BUDYNKU SPECJALIST. PRZYCHODNI LEKARSKIEJ		SKALA: 1:100
	OGRODZENIE		
ADRES OBIEKTU	ul. Nowowiejska 31, 00-911 Warszawa dz. nr 3/2, 3/5, obręb 5-0508 Śródmieście		NR RYSUNKU: 2
AUTOR:	NUMER UPRAWNIENI:	PODPIS:	DATA: grudzień 2022
mgr inż. arch. Monika Majerkowska	14/R-190/LOOIA/09		PROJEKT WYKONAWCZY ZAKRES: ARCHITEKTURA
mgr inż. arch. Izabela Dzieciatkowska			