


(47)

Horstels 2875

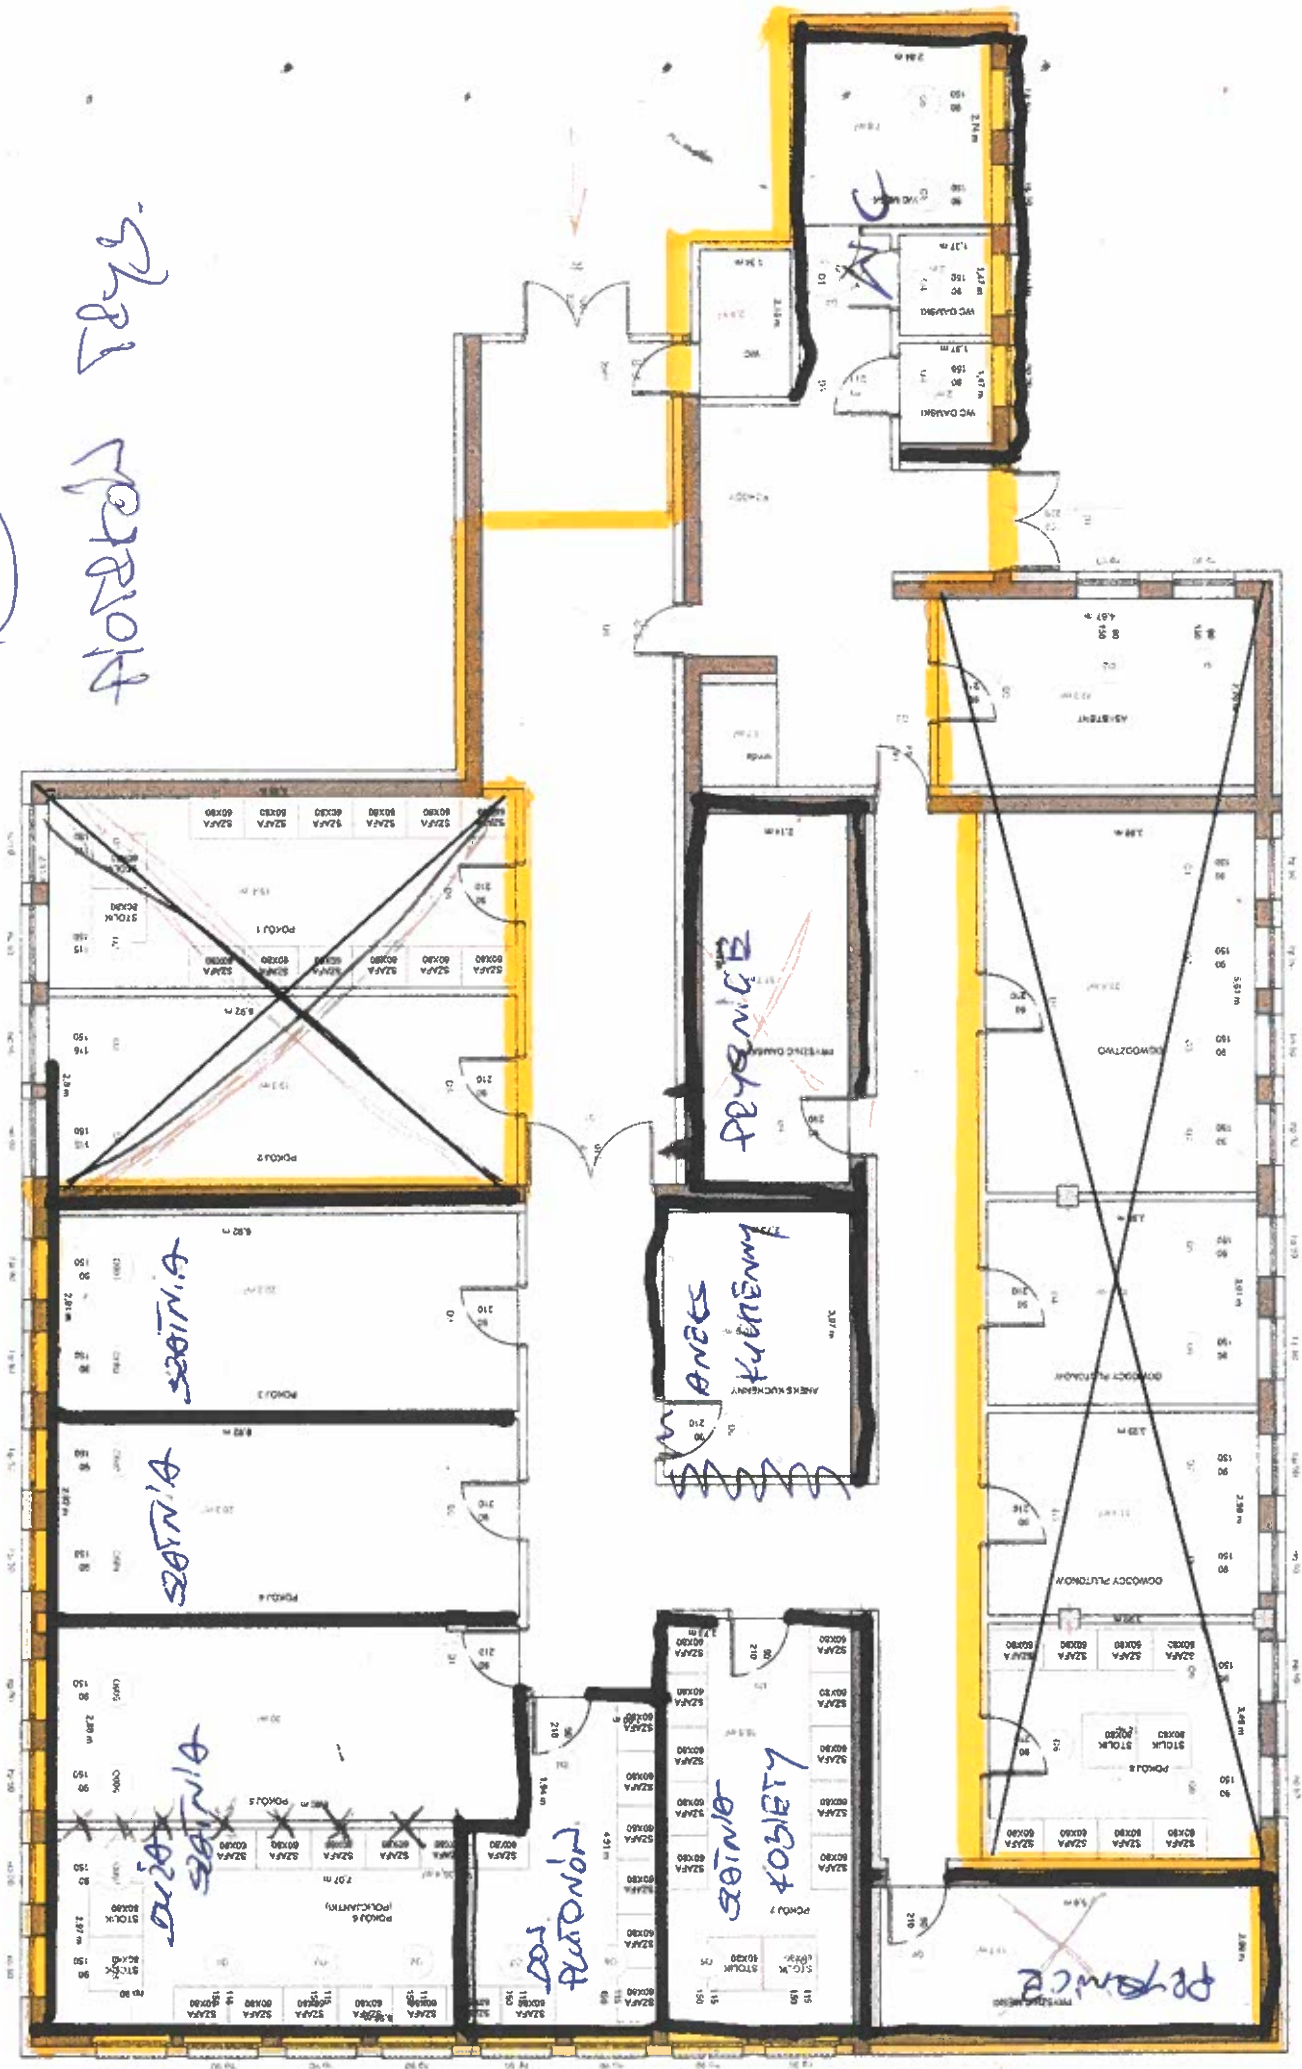

PLANOWANY PODZIAT POMIESZCZEN