


ZAPROJEKTOWANO PRZY UZYCIU WERSJI STUDENCKIEJ PROGRAMU AUTODESK

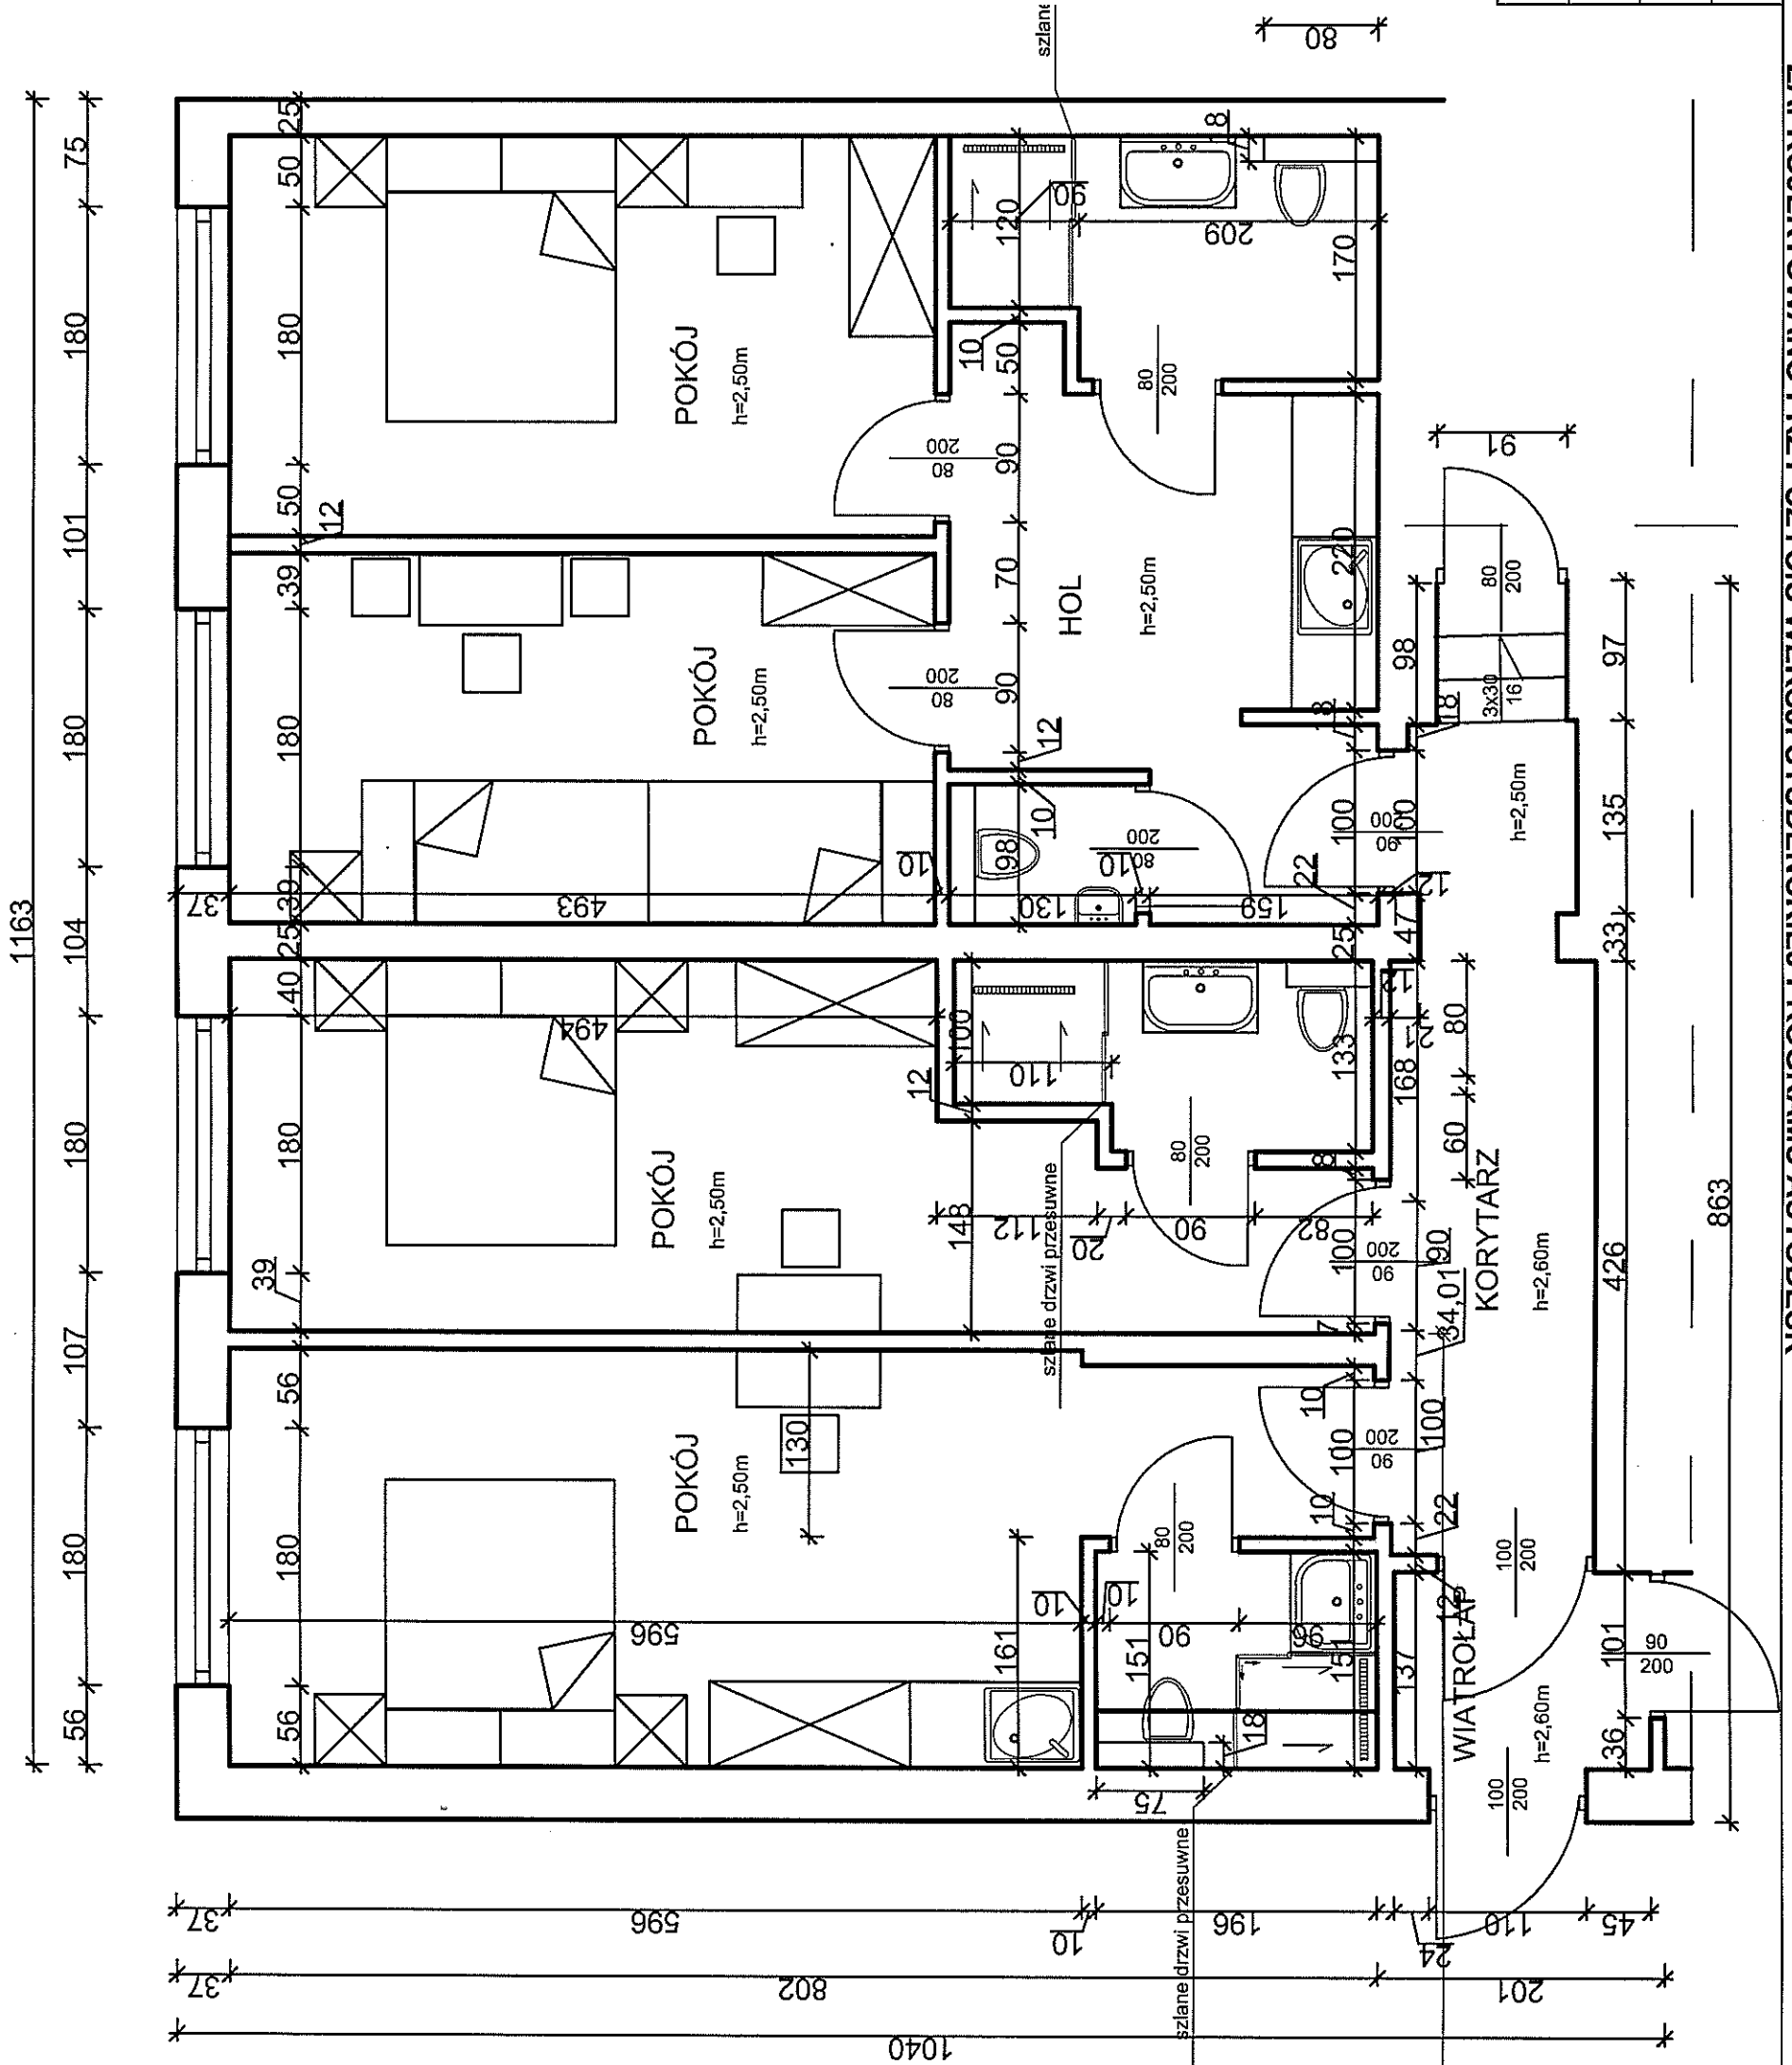

data	23.08.21	Koncepcja aranżacji pomieszczeń mieszkalnych na pobyt tymczasowy
skala	1:50	Przystąpiła Kortowska J. Heweliusza 28, 10-724 Olsztyn
projektant		podpis
projektant		Agnieszka Wielgosz
projektant		Aleksandra Kurkowska