

ENERGA-OPERATOR SA
Oddział w Koszalinie
Wydział Dokumentacji Energetycznej

ul. Morska 10
75-950 Koszalin

Projektowanie i Nadzór w Branży
Elektrycznej Jerzy Kubacki

ul. Piotra Skargi 51
84-300 Lębork

Słupsk, 02 maja 2018 roku

Znak DR-EOP-5MMD-000344-2018
3106/2018

Dot. Uzgodnienia zbliżenia słupów oświetlenia drogowego – oświetlenie drogi powiatowej przy ul. Małoszyckiej w Lęborku dz. nr 202/4, 17/2-L w pobliżu linii napowietrznej 110kV.

W odpowiedzi na pismo dotyczące uzgodnienia lokalizacji słupów oświetlenia drogowego w pobliżu linii napowietrznej 110kV ENERGA-OPERATOR SA Oddział w Koszalinie, Wydział Dokumentacji Energetycznej uzgadnia pozytywnie lokalizację słupów oświetlenia drogowego w pobliżu linii napowietrznej 110kV oraz trasę linii kablowej 0,4kV pod linią napowietrzną 110kV – oświetlenie drogi powiatowej przy ul. Małoszyckiej w Lęborku dz. nr 202/4 i 17/2-L.

Z poważaniem

Kierownik
Wydział Dokumentacji Energetycznej

Cezary Gąsiorowski

Załączniki:


1. Plan zagospodarowania terenu


k/o:
5MMD

Słup GALAXIE h=7m z wys. OC1/1,5

Oprawa SCHREDER TECEO 1 / 5098 / 16 LEDS 350mA 17szt

Linia kablowa YAKXs4x25mm2 Lc=602(670)m

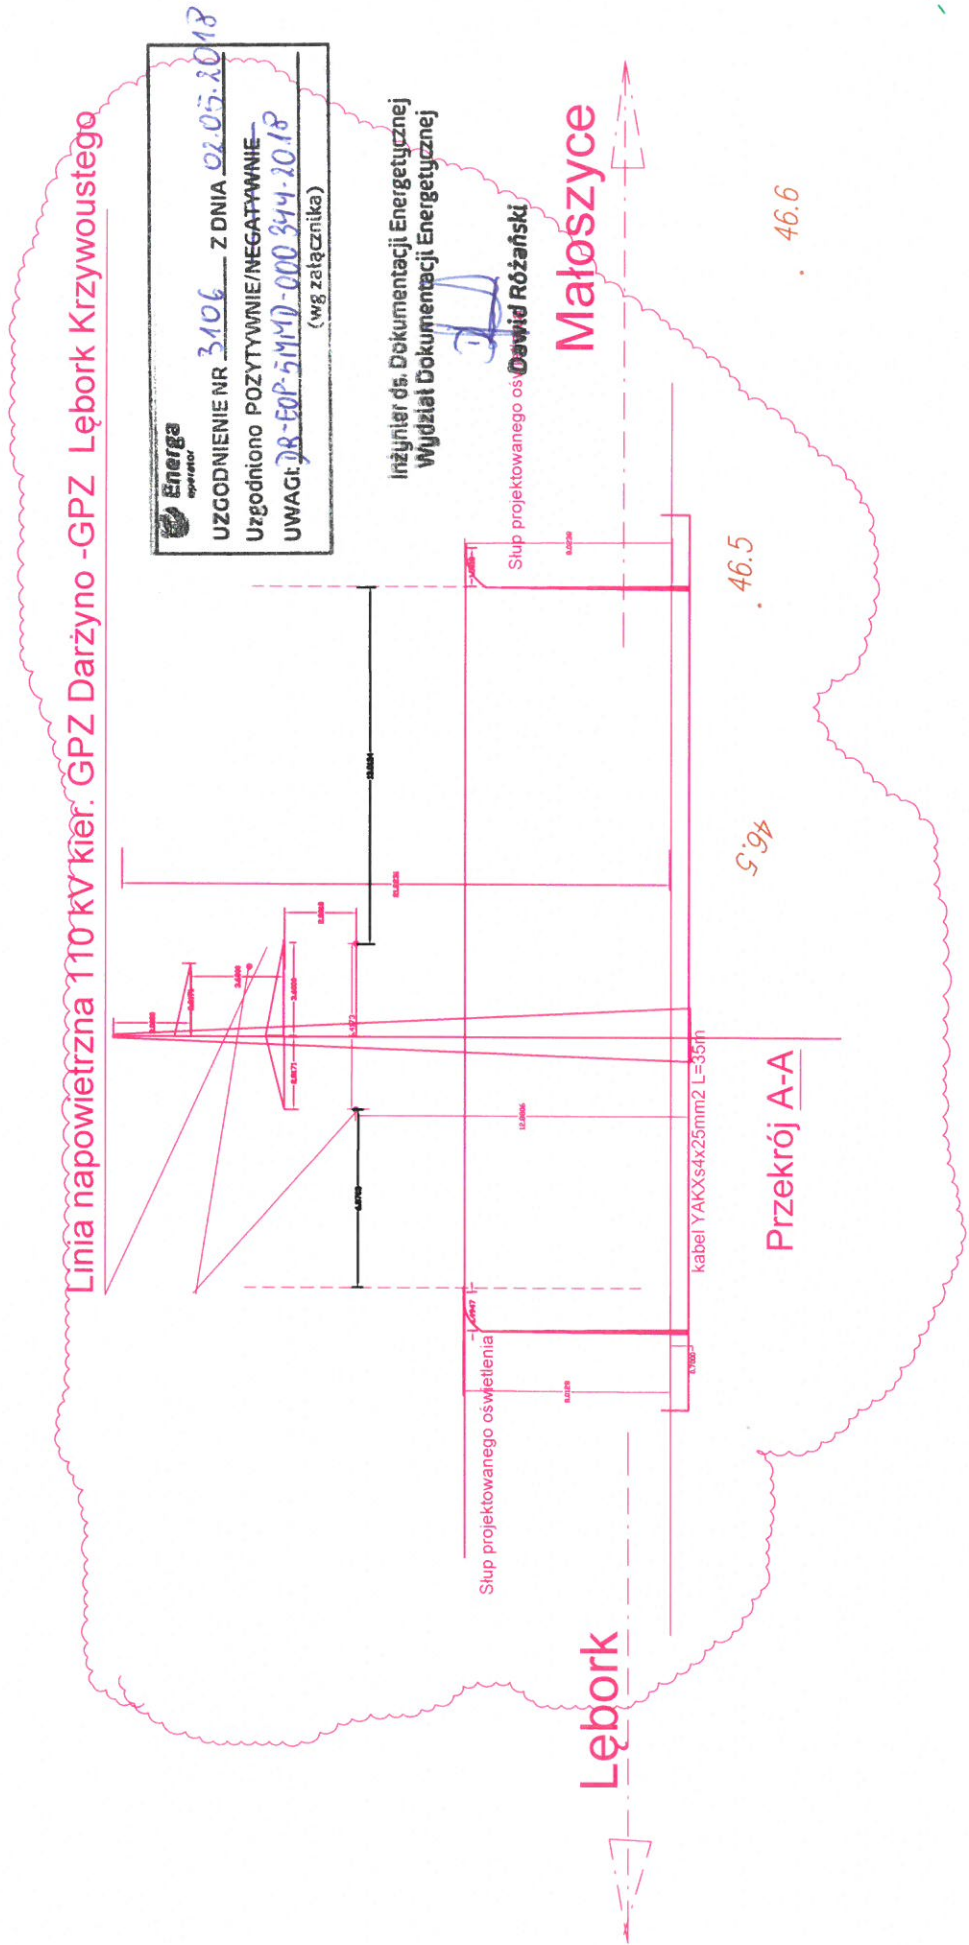

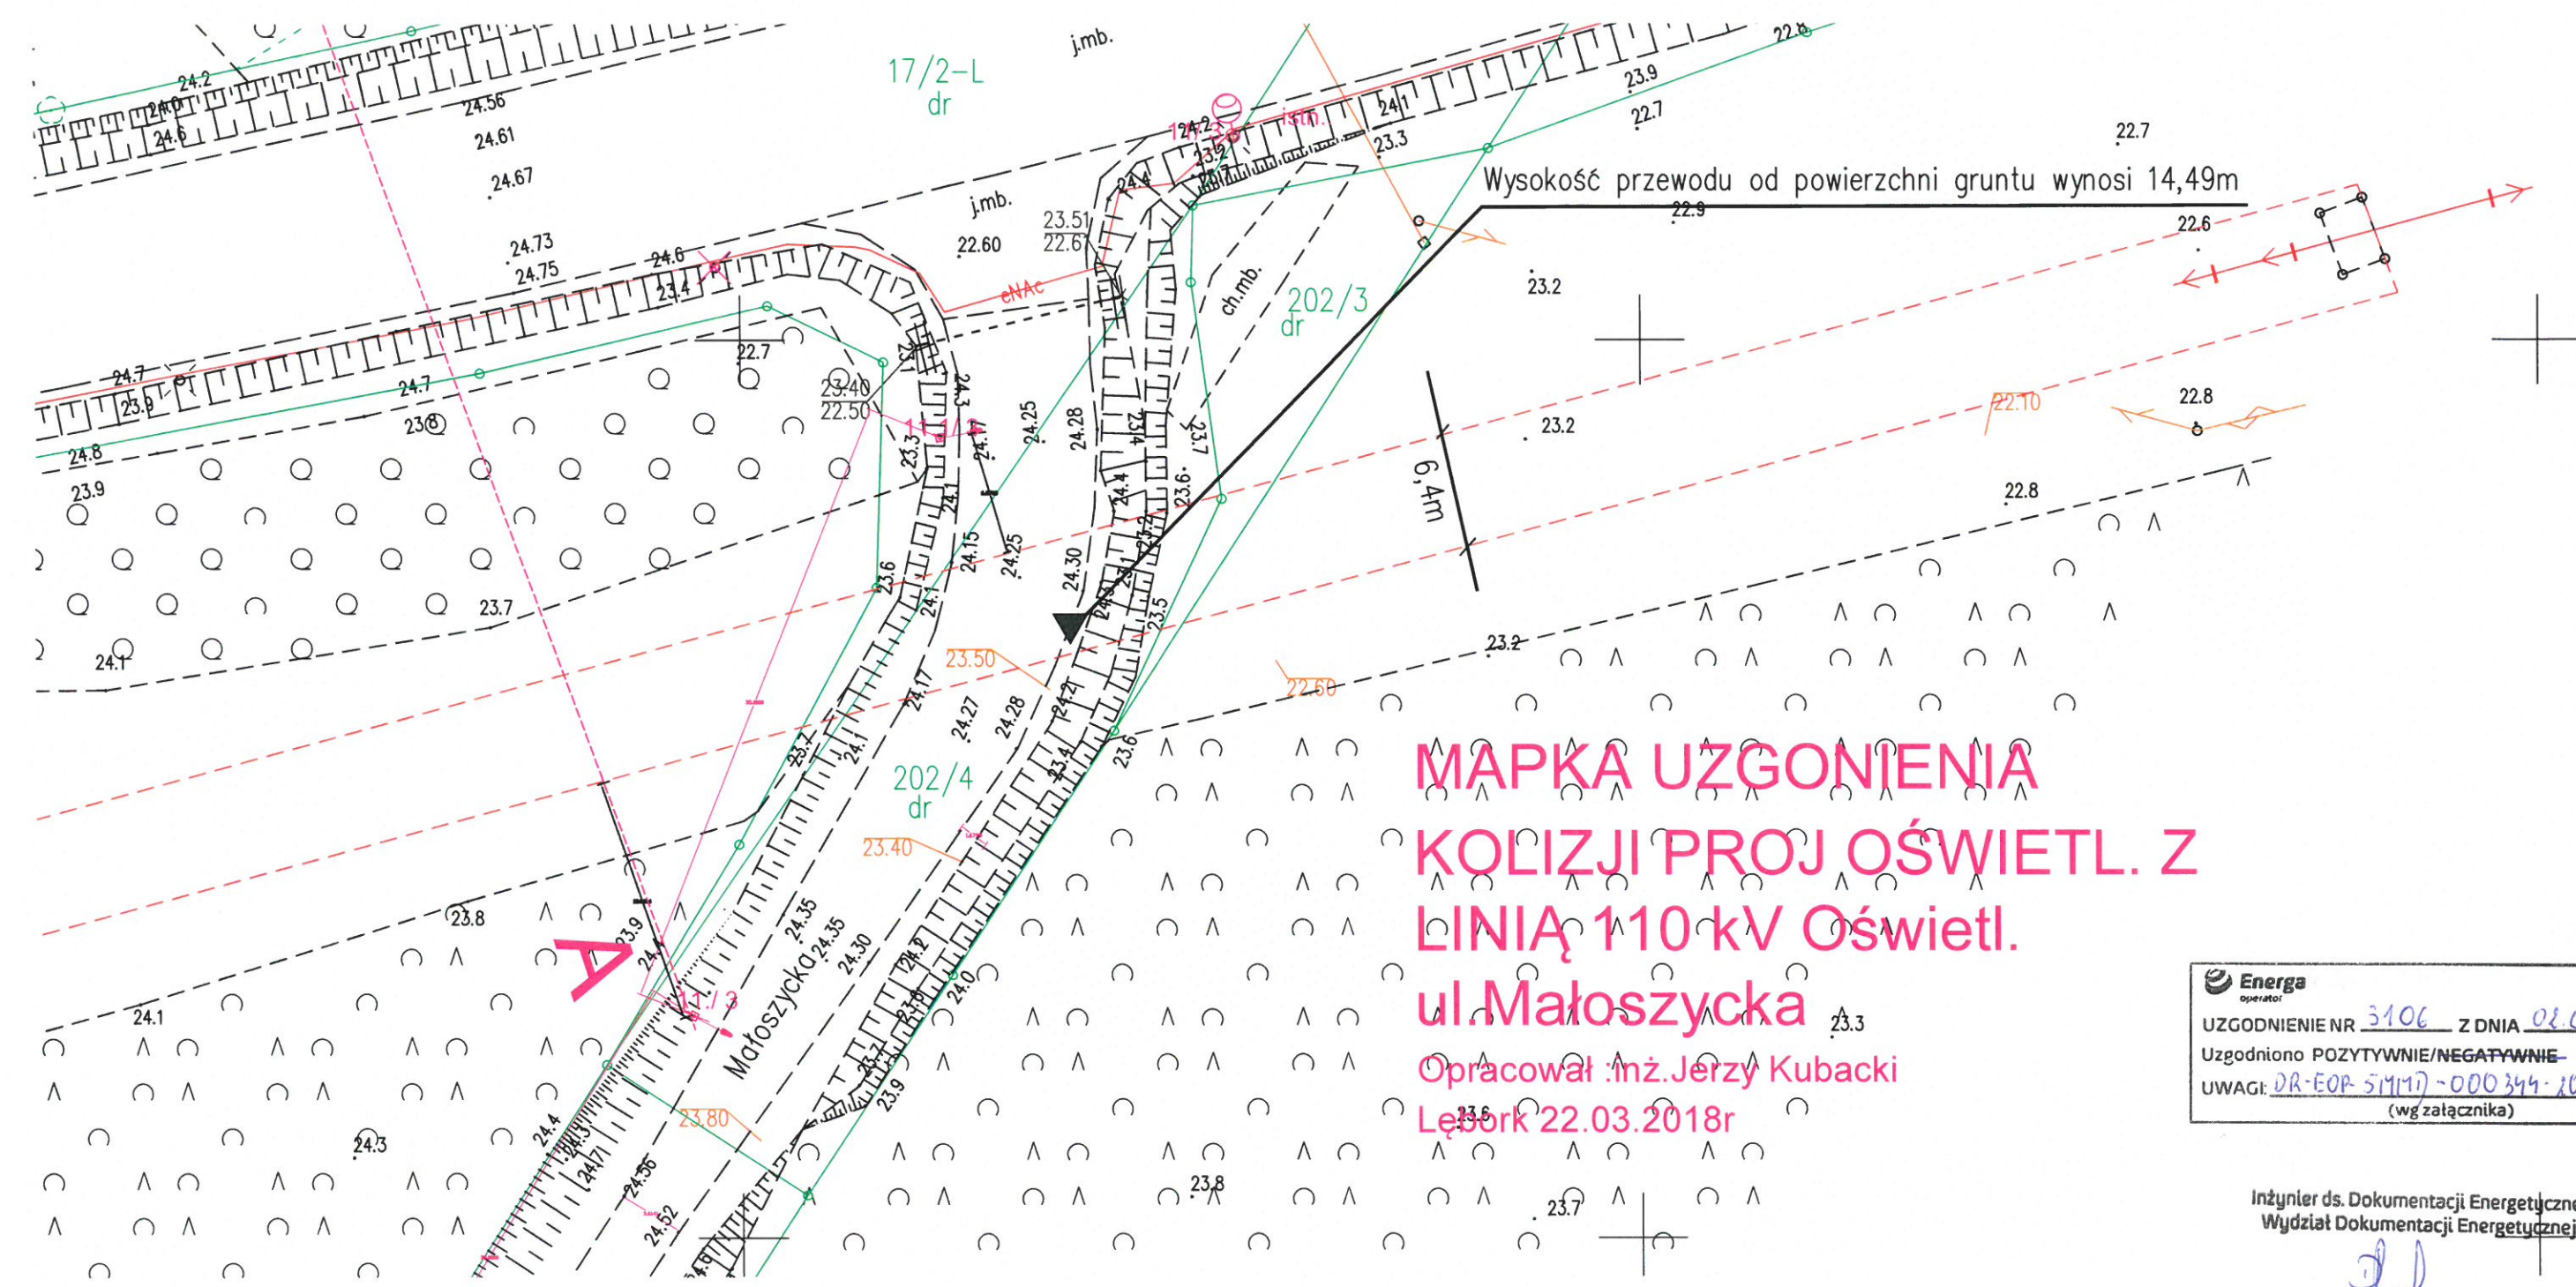

**MAPKA UZGONIENIA
KOLIZJI PROJ OŚWIETL. Z
LINIĄ 110 kV Oświatl.
ul. Maloszycka**

Opracował: inż. Jerzy Kubacki
Łódź 22.03.2018r

Energa operator	UZGODNIENIE NR <u>3106</u> Z DNIA <u>02.05.2018</u>
Uzgodniono POZYTYWNE/NEGATYWNE-	
UWAGI: <u>DR-EOP-51117-000344-2018</u> (wg załącznika)	

Inżynier ds. Dokumentacji Energetycznej
Wydział Dokumentacji Energetycznej
[Signature]
Dawid Różański