




NAWIERZCHNIA ZE SZTUCZNEJ TRAWY Z MATĄ ELESTYCZNĄ – OPCJA
 BETON JAMISTY C12/15 gr. 15 [cm]
 PODBUDOWA Z KRUSZYWA KAMIENNEGO 0,075–4mm – GR. 3cm
 PODBUDOWA Z KRUSZYWA KAMIENNEGO 4–31,5mm – GR. min. 5cm ZE SPADKIEM 0,8%
 PODBUDOWA Z KRUSZYWA KAMIENNEGO 31,5–63mm – GR. 20cm
 WARSTWA SEPARUJĄCA Z GEOWŁUKNINY
 WARSTWA ODSĄCAJĄCA Z PIASKU GR. 10cm
 GRUNT RODZIMY

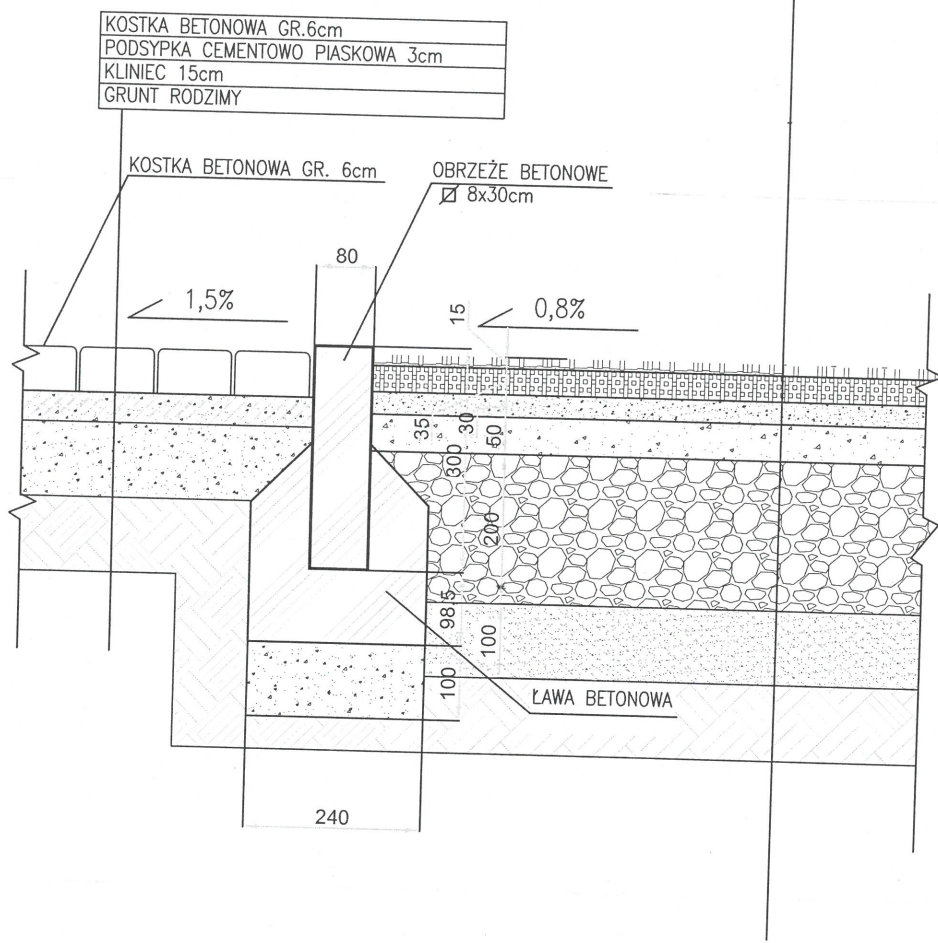


KOSTKA BETONOWA GR. 6cm
 PODSYPKA CEMENTOWO PIASKOWA 3cm
 KLINIEC 15cm
 GRUNT RODZIMY

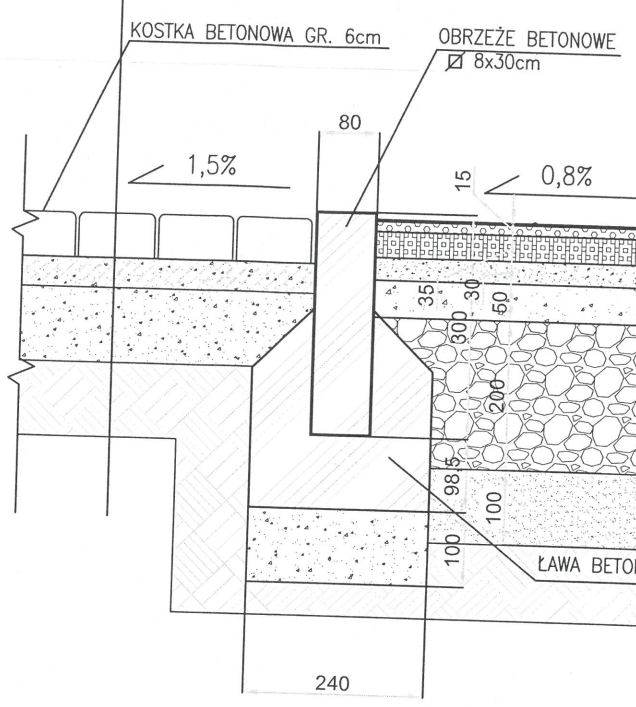

NAWIERZCHNIA PAROPRZEPUSZCZALNA, POLIURETANOWA, JEDNOWARSTWOWA GR. 15mm
 BEZSPÓJNOWA, ELASTYCZNA MATĄ, SKŁADAJĄCĄ SIĘ Z BARWNEGO GRANULATU EPDM
 WYMIESZANEGO Z DWUSKŁADNIKOWYM SYSTEMEM POLIURETANOWYM
 ELASTYCZNA WARSTWA PODKŁADOWA: MIESZANKA GRANULATU GUMOWEGO ORAZ ŻWIRU PŁUKANEGO
 POŁĄCZONEGO LEPISTWEM POLIURETANOWYM GR. 35mm
 BETON JAMISTY C12/15 gr. 15 [cm]
 PODBUDOWA Z KRUSZYWA KAMIENNEGO 0,075–4mm – GR. 3cm
 PODBUDOWA Z KRUSZYWA KAMIENNEGO 4–31,5mm – GR. min. 5cm ZE SPADKIEM 0,8%
 PODBUDOWA Z KRUSZYWA KAMIENNEGO 31,5–63mm – GR. 20cm
 WARSTWA SEPARUJĄCA Z GEOWŁUKNINY
 WARSTWA ODSĄCAJĄCA Z PIASKU GR. 10cm
 GRUNT RODZIMY

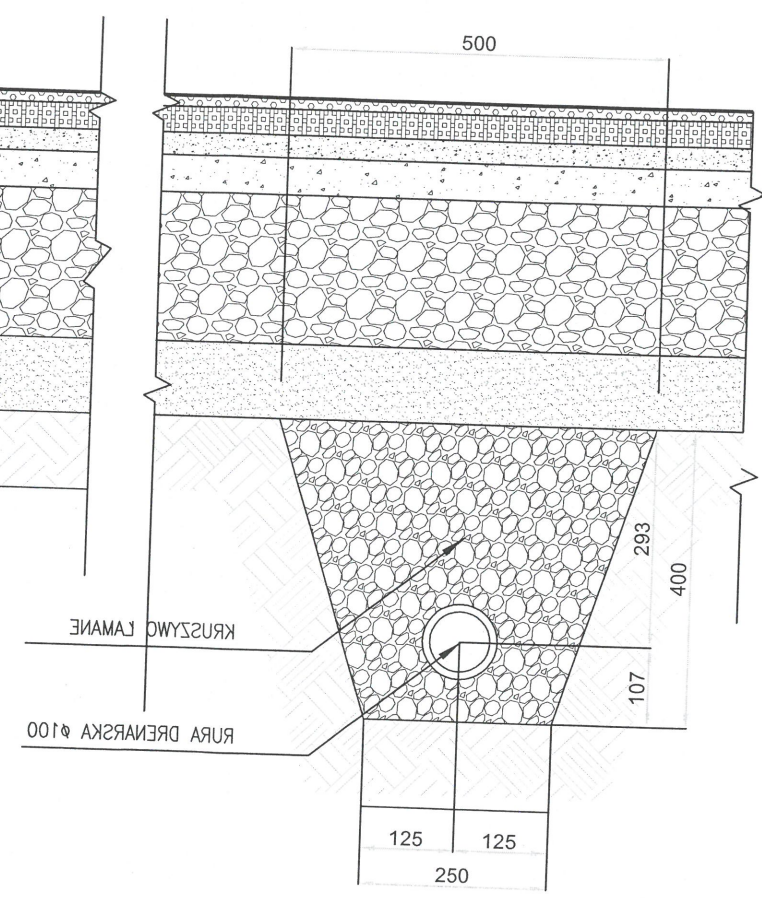

UWAGA:
 – WSZYSTKIE WYMIARY NALEŻY SPRAWDZIĆ NA BUDOWIE
 – WSZYSTKIE ROBOTY BUDOWLANE WINNY BYĆ PROWADZONE ZGODNIE ZE SZTUKĄ BUDOWLANĄ.

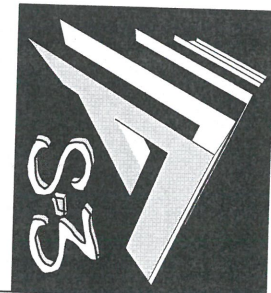

Biuro Projektowe **AREA-STUDIO-3**

Projektant-rodzaj 06/2024
 Projektant: mgr inż. arch. Przemysław Goszyła
 Nr rysunku: D-08
 Skala: 1:20

Podpis i numer:
 Przemysław Goszyła
 architekt
 12067

Obiekt adres:
 Inwestor:
 Przedmiot rysunku:

33-300 NOWY SĄCZ
 ul. Głowackiego 34a pok. 14 tel. (+48) 603 891626
 KOMPLEKS SPORTOWY ORLIK W MIEJSCOWOŚCI ROŻNOWICE
 GM. BIECZ 120502_5, OBR. ROŻNOWICE 0008, DZ. NR 704
 GMINA BIECZ
 ul. Rynek nr 1,38-340 Biecz
 DETAL DRENAŻU I NAWIERZCHNI BOISKA