


PRZĘSŁO TYPOWE

PRZEKRÓJ PIONOWY skala 1:50

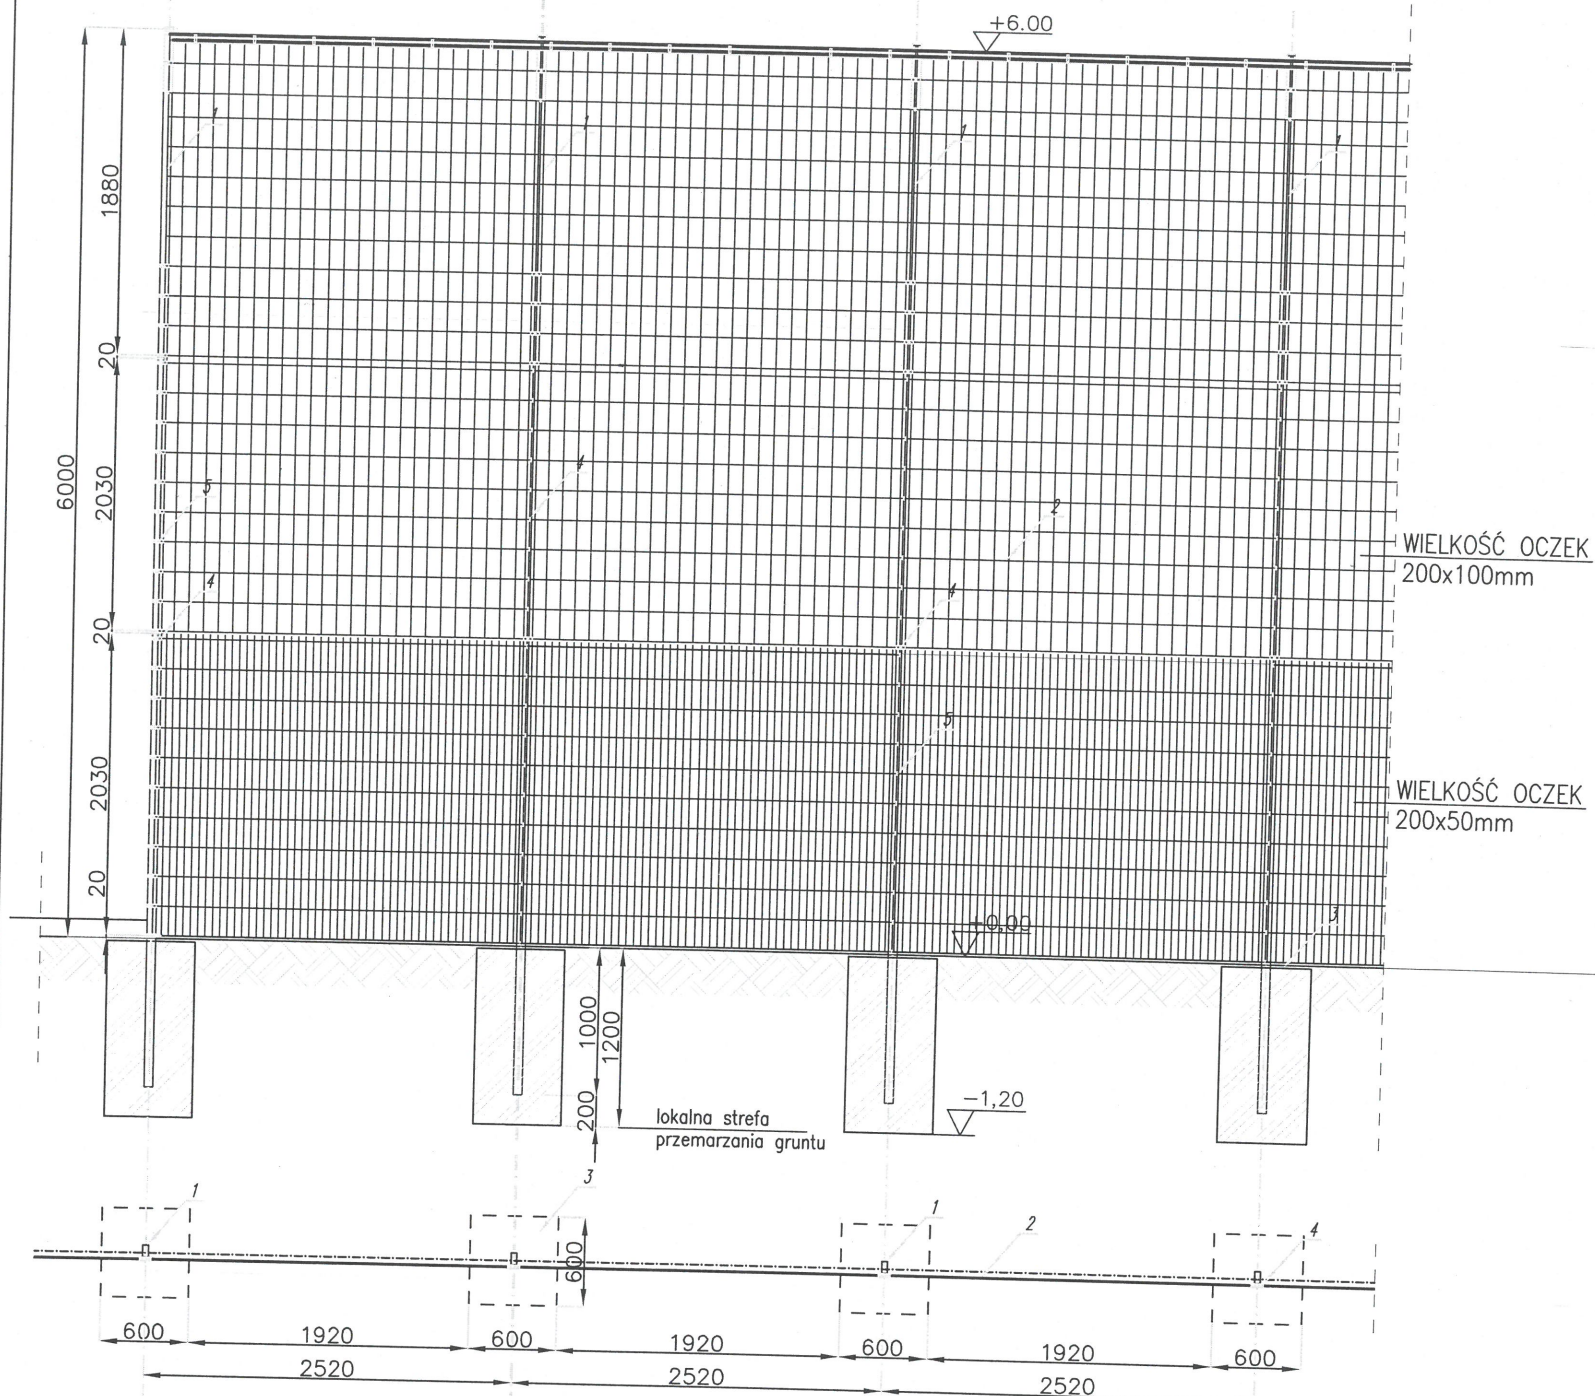

1. PROFIL STALOWY ZAMKNIĘTY
Ø 80x80x3mm
2. SIATKA POLIPROPYLENOWA WIELKOŚĆ OCZEK
45x45mm,
3. WYPORY PIŁKOCHWYTU PROFIL STALOWY ZAMKNIĘTY
Ø 60x40x3mm
4. ŚRUBY RZYMSKIE
5. LINKA STALOWA Ø 4,0mm,

WSZYSTKIE ELEMENTY KONSTRUKCJI CYNKOWANE OGNIOWO
100um WG. DIN 50976

PRZEKRÓJ POZIOMY skala 1:50

- UWAGA:
- WSZYSTKIE WYMIARY NALEŻY SPRAWDZIĆ NA BUDOWE
 - WSZYSTKIE ROBOTY BUDOWLANE WINNY BYĆ PROWADZONE ZGODNIE ZE SZTUKĄ BUDOWLANĄ.



Biuro Projektowe **AREA-STUDIO-3**

D-03

Nr rysunku:

1:50

Skala:

Projektant-rodzaj 06/2024
BRAZA BUDOWLANA
projektant:
mgr inż. arch. Przemysław Gosztyła

Podpis i numer:



Obiekt
adres:

Inwestor:

Przedmiot
rysunku:

33-300 NOWY SĄCZ
ul. Głowackiego 34a pok. 14 tel. (+48) 603 891626

KOMPLEKS SPORTOWY ORLIK W MIEJSCOWOŚCI ROŻNOWICE
GM. BIECZ 120502_5, OBR. ROŻNOWICE 0008, DZ. NR 704

GMINA BIECZ
ul. Rynek nr 1,38-340 Biecz

DETAL OGRODZENIA W POSTACI PIŁKOCHWYTU