


UWAGA:

- WSZYSTKIE WYMIARY NALEŻY SPRAWDZIĆ NA BUDOWE
- WSZYSTKIE ROBOTY BUDOWLANE WINNY BYĆ PROWADZONE ZGODNIE ZE SZTUKĄ BUDOWLANĄ.
- OZNAKOWANIE BOISKA DO PIŁKI RĘCZNEJ WYKONAĆ ZGODNIE Z PRZEPISAMI ZPRP/ZWIĄZEK PIŁKI NOŻNEJ W POLSCE/
- OZNAKOWANIE BOISKA DO PIŁKI RĘCZNEJ WYKONAĆ ZGODNIE Z PRZEPISAMI PZPK/POLSKI ZWIĄZEK PIŁKI RĘCZNEJ W POLSCE/
- OZNAKOWANIE BOISKA DO KOSZYKÓWKI WYKONAĆ ZGODNIE Z PRZEPISAMI PZPK/POLSKI ZWIĄZEK PIŁKI KOSZYKOWEJ W POLSCE/
- OZNAKOWANIE BOISKA DO PIŁKI SIATKOWEJ WYKONAĆ ZGODNIE Z PRZEPISAMI PZPK/POLSKI ZWIĄZEK PIŁKI RĘCZNEJ W POLSCE/
- KOLORYSTYKĘ LINII I NAWIERZCHNI UZGODNIĆ PRZED REALIZACJĄ Z PROJEKTANTEM I INWESTOREM

LEGENDA

- STOJAK DO KOSZYKÓWKI
- BRAMKA
- STANDARDOWE OGRÓDZENIE BOISKA PANELOWE
- OBREŻE BETONOWE, 6x30x100cm
- STOJAK DO SIATKI TENISOWEJ,
- PIŁKOCHWYT
- ŁAWKI STADIONOWE

D100 DRENAŻ BOISKA WIELOFUNKCYJNEGO RURY DRENARSKIE Ø100 i Ø160

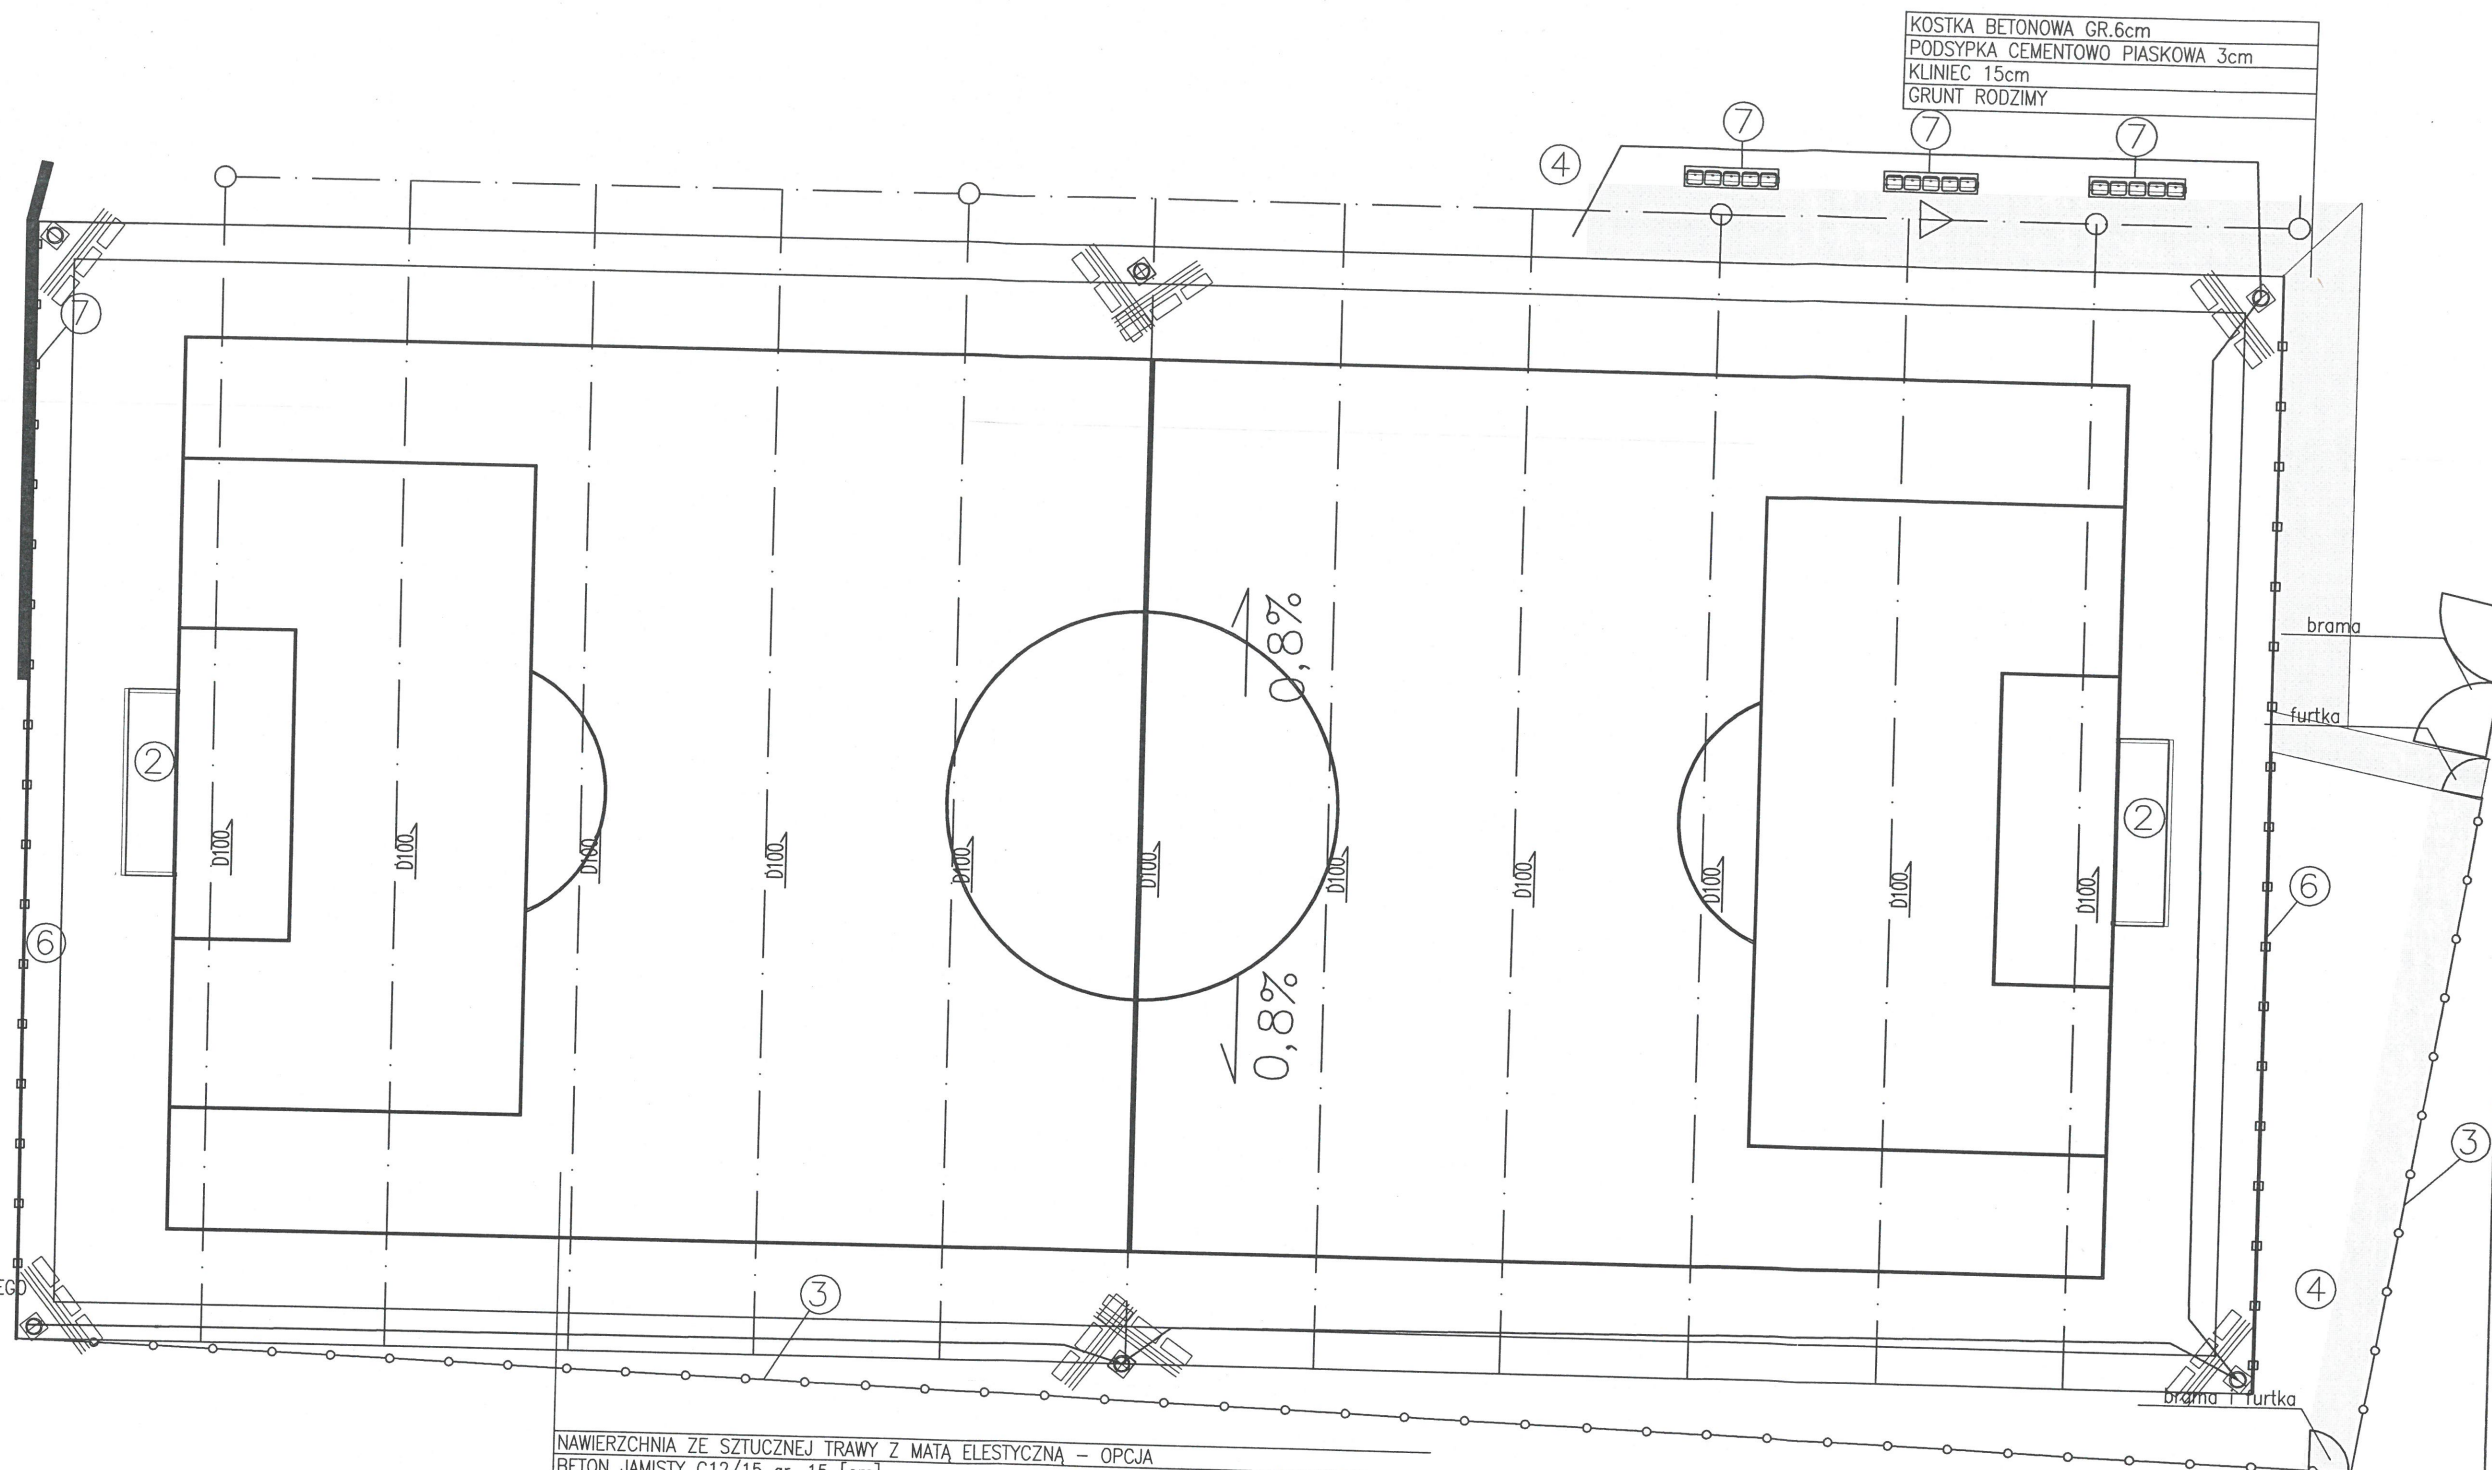

NAWIERZCHNIA ZE SZTUCZNEJ TRAWY Z MATĄ ELESTYCZNĄ - OPCJA
 BETON JAMISTY C12/15 gr. 15 [cm]
 PODBUDOWA Z KRUSZYWA KAMIENNEGO 0,075-4mm - GR. 3cm
 PODBUDOWA Z KRUSZYWA KAMIENNEGO 4-31,5mm - GR. min. 5cm ZE SPADKIEM 0,8%
 PODBUDOWA Z KRUSZYWA KAMIENNEGO 31,5-63mm - GR. 20cm
 WARSTWA SEPARUJĄCA Z GEOWŁUKNINY
 WARSTWA ODSĄCAJĄCA Z PIASKU GR. 10cm
 GRUNT RODZIMY



Biuro Projektowe **AREA-STUDIO-3**

33-300 NOWY SĄCZ
 ul. Głowackiego 34a pok. 14 tel. (+48) 603 891626

Projektant-rodzaj	06/2024
BRAŻA BUDOWLANA	
projektant:	mgr inż. arch. Przemysław Goszyła
Nr rysunku:	A-01
Skala:	1:500

Podpis i numer:



Obiekt adres:	KOMPLEKS SPORTOWY ORLIK W MIEJSCOWOŚCI ROŻNOWICE GM. BIECZ 120502_5, OBR. ROŻNOWICE 0008, DZ. NR 704
Inwestor:	GMINA BIECZ ul. Rynek nr 1,38-340 Biecz
Przedmiot rysunku:	RZUT BOISKA - URZĄDZENIA