




WARIANT 1

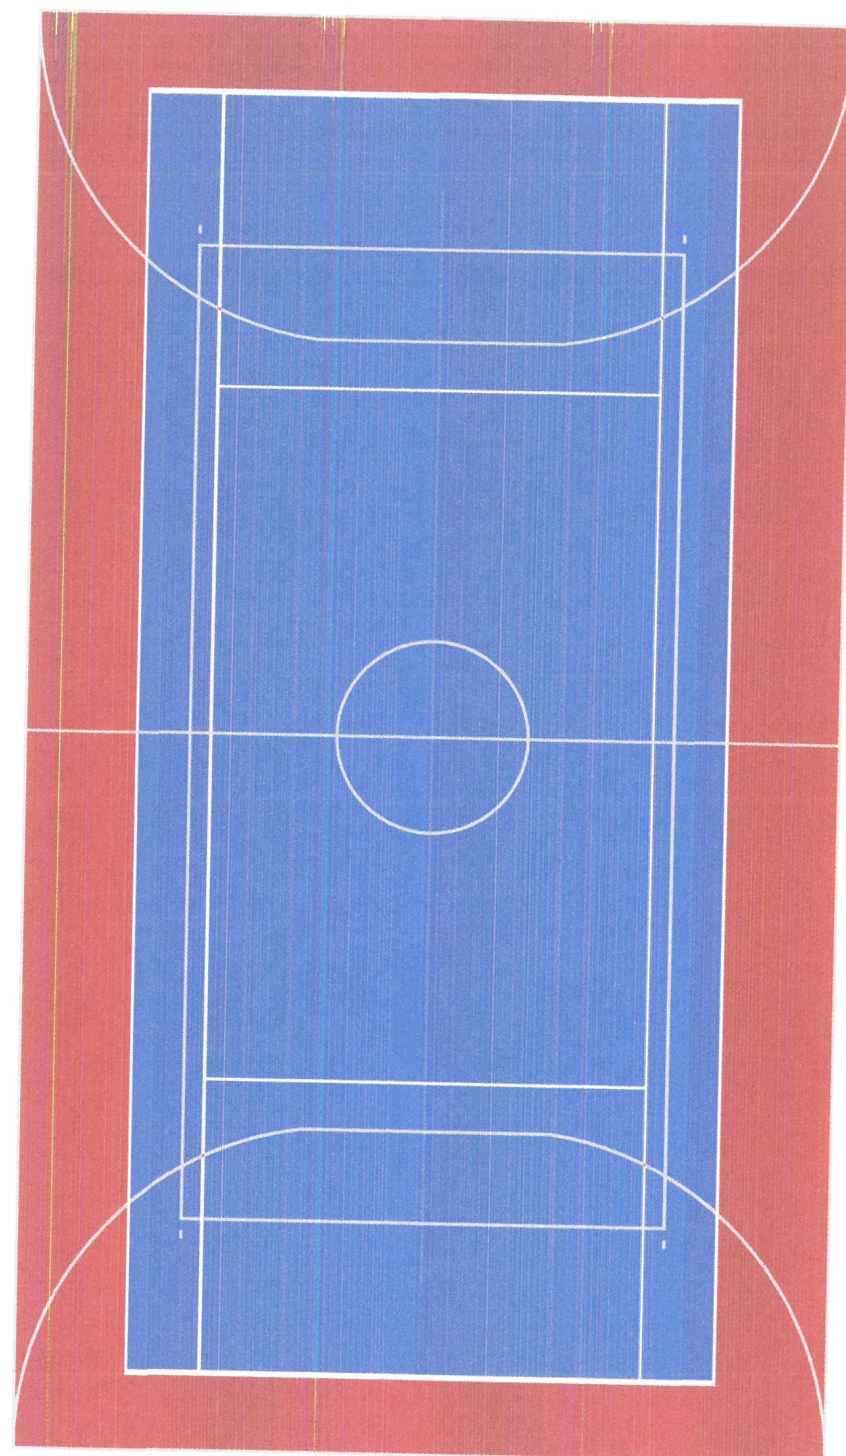

WARIANT 2

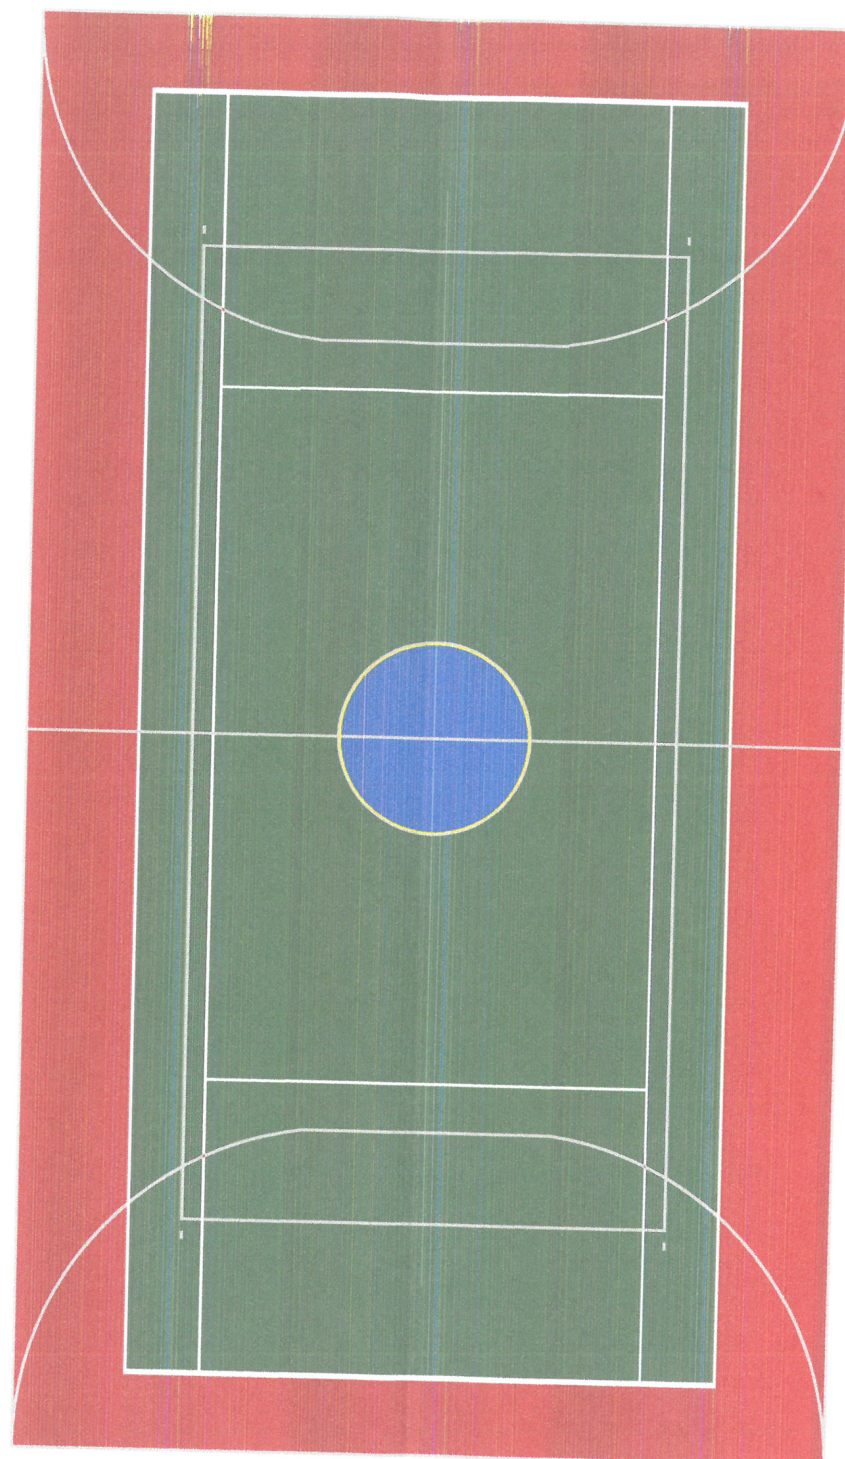

WARIANT 3

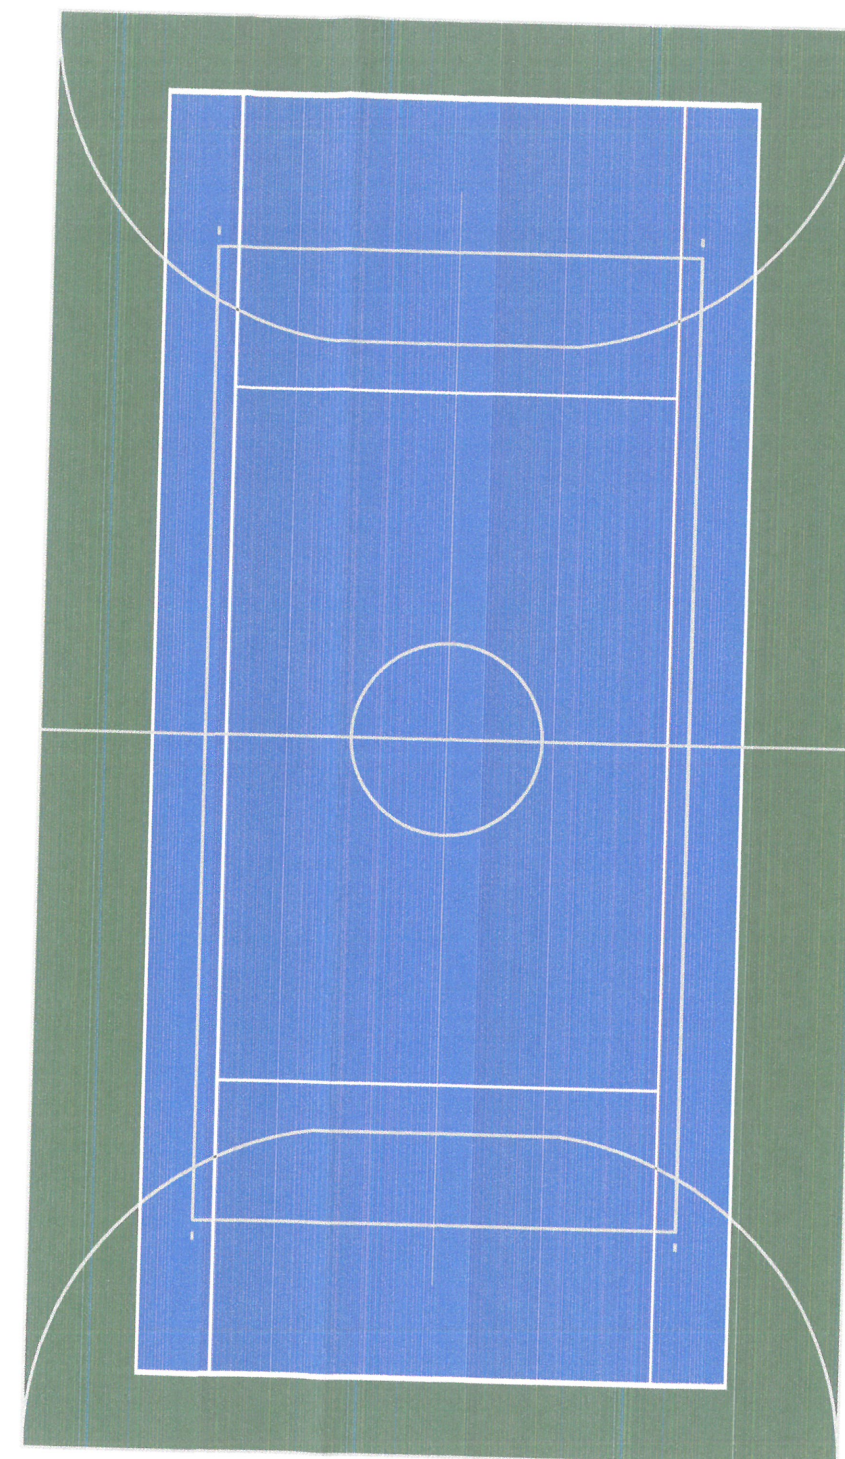

Biuro Projektowe **AREA-STUDIO-3**

Projektant-rodzaj 06/2024
BRAZA BUDOWLANA
projektant:
mgr inż. arch. Przemysław Gosztyła

Podpis i numer:



Obiekt
adres:

Inwestor:

Przedmiot
rysunku:

33-300 NOWY SĄCZ
ul. Głowackiego 34a pok. 14 tel. (+48) 603 891626

KOMPLEKS SPORTOWY ORLIK W MIEJSCOWOŚCI ROŻNOWICE
GM. BIECZ 120502_5, OBR. ROŻNOWICE 0008, DZ. NR 704

GMINA BIECZ
ul. Rynek nr 1,38-340 Biecz

RZUT - WARIANT KOLORYSTYCZNY