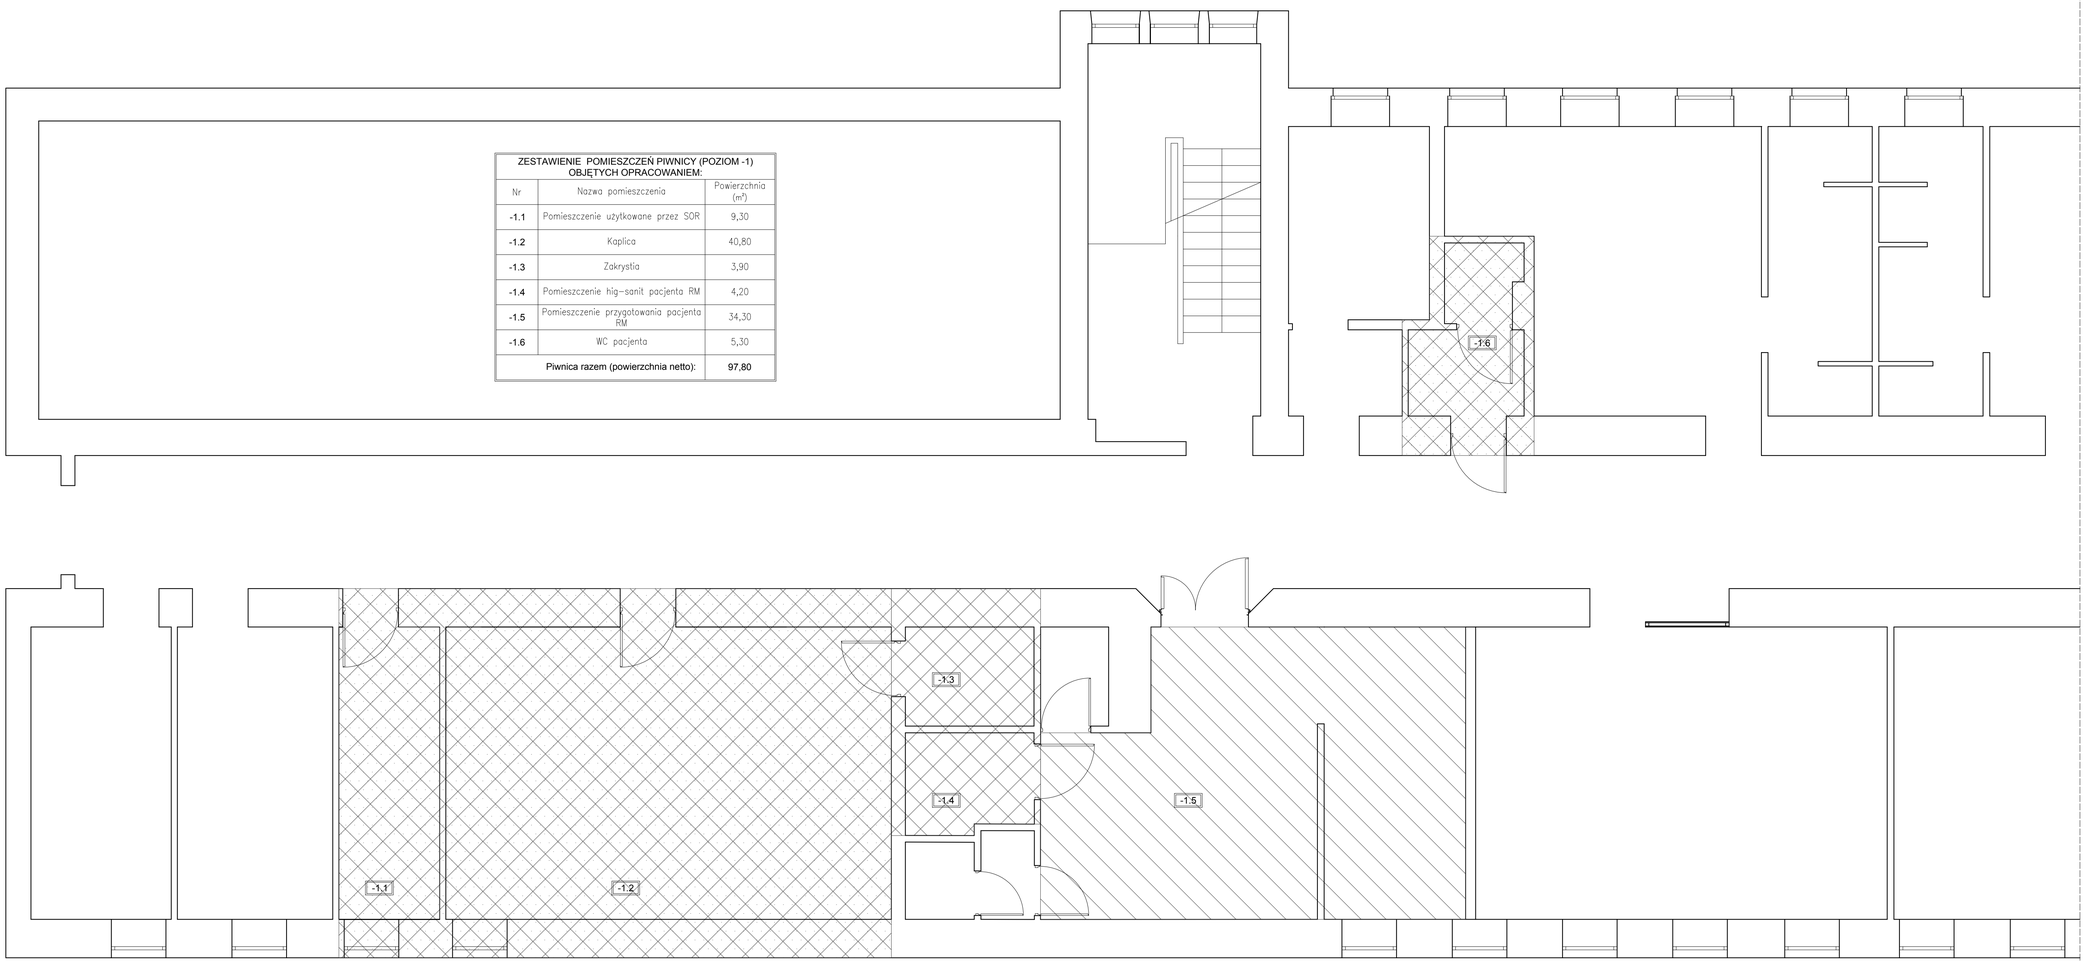

ZESTAWIENIE POMIESZCZEŃ PIWNICY (POZIOM -1) OBJĘTYCH OPRACOWANIEM:		
Nr	Nazwa pomieszczenia	Powierzchnia (m^2)
-1.1	Pomieszczenie użytkowane przez SOR	9,30
-1.2	Kaplica	40,80
-1.3	Zakrystia	3,90
-1.4	Pomieszczenie hig-sanit pacjenta RM	4,20
-1.5	Pomieszczenie przygotowania pacjenta RM	34,30
-1.6	WC pacjenta	5,30
Piwnica razem (powierzchnia netto):		97,80

LEGENDA:

Obszar wspólny z pracownią RM bez ingerencji remontowej

Obszar objęty dostosowaniem

Obszar objęty pełnym zakresem remontu

N

INWESTOR

WOJEWÓDZKI SZPITAL SPECJALISTYCZNY
im. bł. księdza Jerzego Popiełuszki we Włocławku
ul. Wieniecka 49, 87-800 WŁOCŁAWEK

ZESPÓŁ PROJEKTOWY

WAW
BIURO PROJEKTOWANIA I REALIZACJI ARCHITEKTURY
UL. CYGANKA 7 87-800 WŁOCŁAWEK
e-mail: włodzimierzkaniewski@wp.pl

PROJEKTANT mgr inż. arch.
WŁODZIMIERZ WITWICKI
KPOIA NR KP-0021
nr upr.: WBIPP-NN-8386-5/2/79 Wk
w specjalności architektonicznej

SPRAWDZAJĄCY mgr inż. arch.
ANNA CETNER
KPOIA NR KP-0153
nr upr.: UAN-NB-8386-5/41/84 Wk
w specjalności architektonicznej

OBIEKT

Program funkcjonalno-użytkowy:
DOSTOSOWANIA POMIESZCZEŃ DLA PRACOWNI TOMOGRAFU KOMPUTEROWEGO W WOJEWÓDZKIM SZPITALU SPECJALISTYCZNYM im. bł. ks. Jerzego Popiełuszki we WŁOCŁAWKU
dz. nr: 2/33 Obręb 1241 WŁOCŁAWEK KM 124/1

STADIUM

PROGRAM FUNKCJONALNO UŻYTKOWY

ZAŁĄCZNIK NR 3

TUTUŁ RYSUNKU

PLAN USYTUOWANIA OBIEKTÓW ZLOKALIZOWANYCH POZA POMIESZCZENIAMI NA TERENIE SZPITALA

DATA WYDANIA	23.11.2018
NR RYSUNKU	PFU-1
SKALA	1:50
NR STRONY	

PRAWA AUTORSKIE ZASTRZEŻONE. NINIEJSZY PROJEKT JEST PRZEDMIOTEM PRAWA AUTORSKIEGO I CHRONIONY JEST AUTORSKIM PRAWEM OSOBISTYM I AUTORSKIM PRAWEM MAJĄTKOWYM ZGODNIE Z USTAWĄ O PRAWIE AUTORSKIM I PRAWACH POKREWNYCH (DZ.U. nr 80 z 2000r. poz.904).