

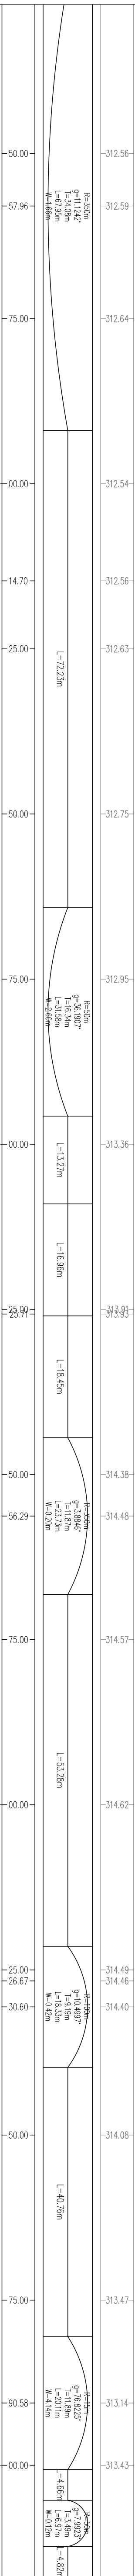



- LEGENDA:**
- istniejący teren
 - projektowana niweleta drogi
 - projektowane wpusty deszczowe

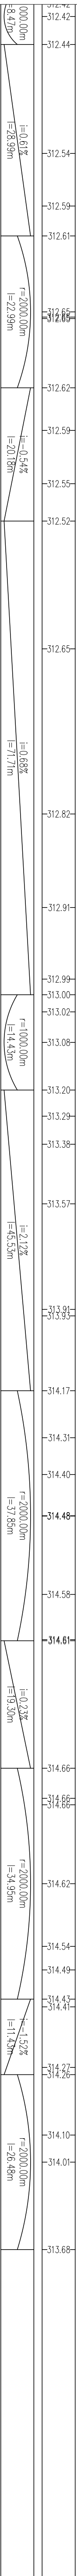

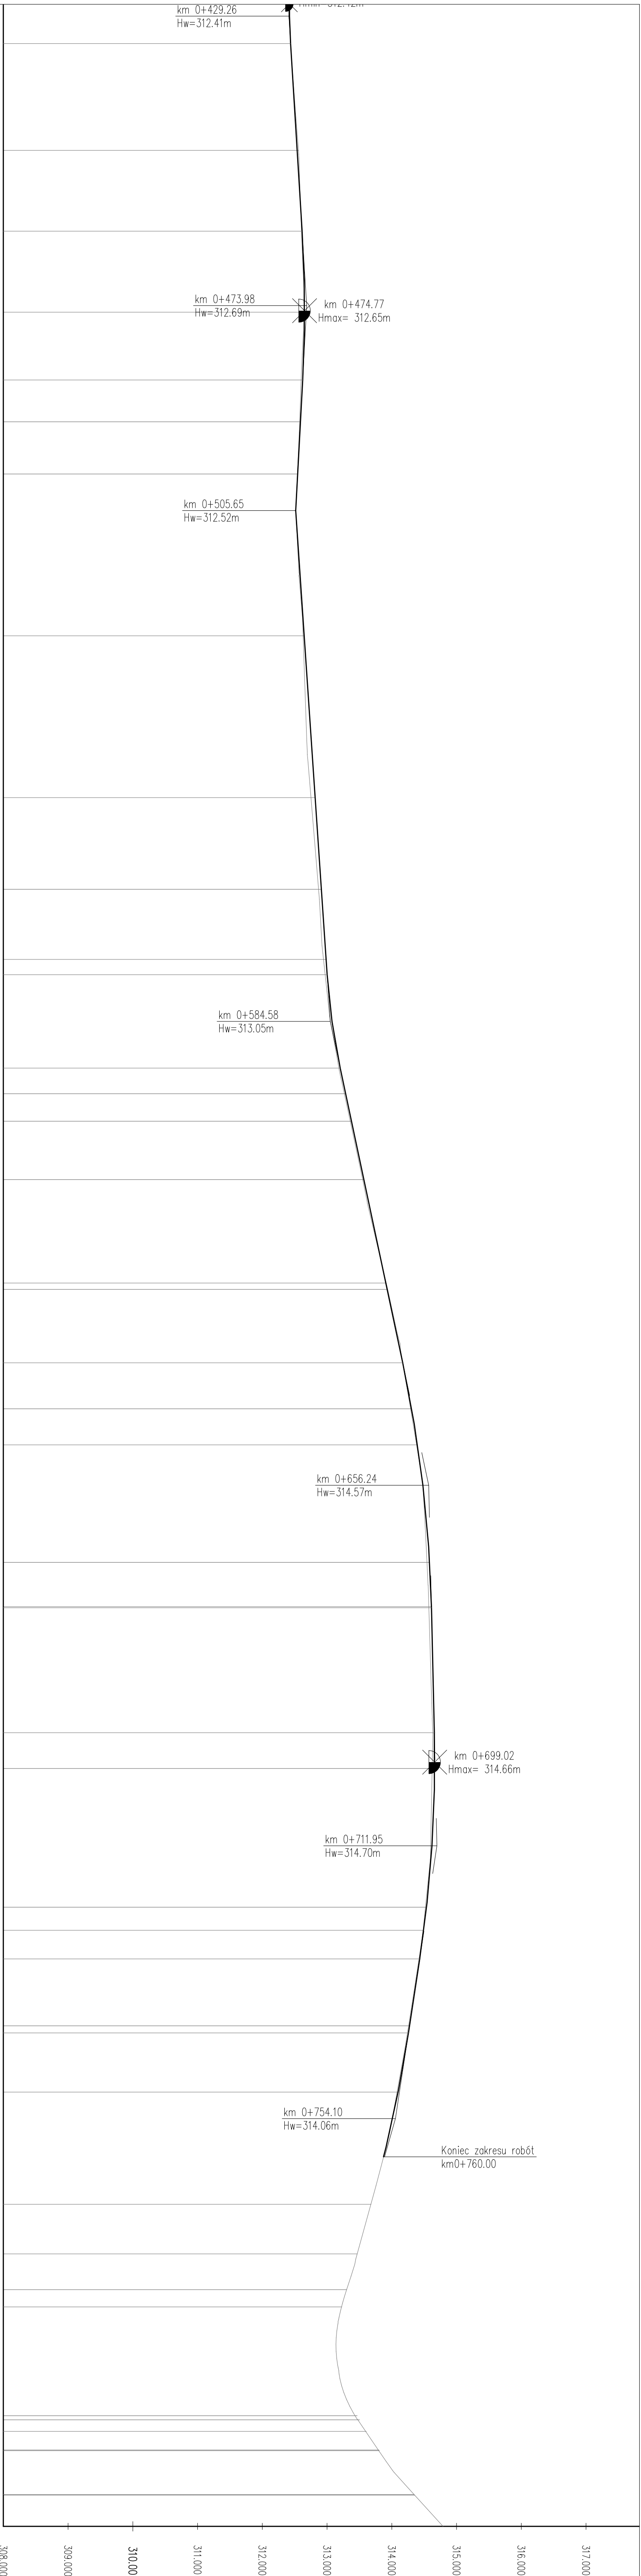

NOWA
PROJEKT

NOWAPROJEKT

AGNIESZKA NOWAK

ul. Miłkova 21, 32-400 Osiek

biuro@nowaprojekt.pl, www.nowaprojekt.pl

tel. 505-014-307

Investor:	Gmina Bolesław ul. Główna 58, 32-329 Bolesław		
Nazwa zadania:	Odwodnienie ulicy Chmielnej w Bolesławiu – wykonanie dokumentacji projektowej		
Adres obiektu:	Województwo:	powiat:	gmina:
	małopolskie	Bolesław	
Rysunek:	Profil podłużny		
ZESPÓŁ PROJEKTOWY			
Funckja	mgr inż. PIOTR NOWAK	Specjalność	Podpis
Projektował:	mgr inż. Wojciech Sakiak	drogowa	
Sprawił:	mgr inż. Wojciech Sakiak	drogowa	
Brantaż:	Stadium:	Data:	Skala:
drogowa	PW	03.2019	1:500/50
		Nr rysunku:	3.2