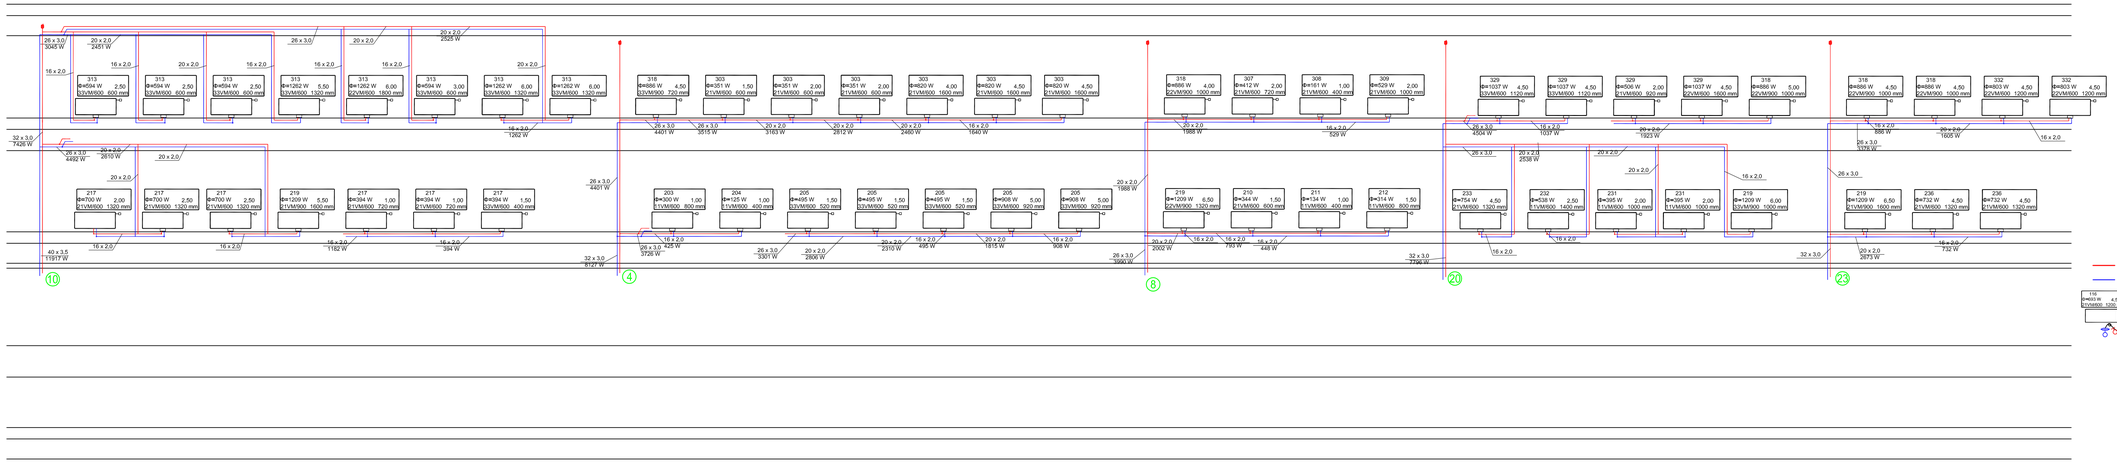

UWAGA: Wszystkie grzejniki uzbroić
w odpowietrzniki automatyczne

LEGENDA:

- -przewód zasilający c.o.
- -przewód powrotny c.o.
- - nr pom., moc
- - wielkość, nastawa
- -grzejnik stalowy płytowy
- -zawory podpionowe

ABK-PROJEKT
UL. LISOWSKIEGO 2/4
65-072 ZIELONA GÓRA
tel. +48 68 320 15 75

Inwestor:	GMINA KOMORNIKI ul. Słowna 1, 62-052 Komorniki		
Inwestycja:	Budowa Szkoły Podstawowej w Wirach		
Adres:	Działka nr 730/10 obręb 8 Wiry gm. Komorniki		Nr rys.: IS/24E
Treść rysunku:	ROZWINIĘCIE INSTALACJI CENTR. OGRZEW.	Skala: 1:100	Data: 20.06.2019
	Imię i Nazwisko	Nr uprawnień	Podpis
Projektant:	Grzegorz Kęsicki	65/90/20 w spec. sanitarnej	
Projektant:	Radosław Wiekiera	LBS/0079/P005/10 w spec. sanitarnej	
Sprawdzający:	Marek Goraj	LBS/0036/P005/10 w spec. sanitarnej	
Autor projektu i Kierownik dzieła projektowego:	mgr inż. Bogdan Mrozowski	7/90/20 w spec. konstrukcyjnej	