



Rzut ściany

skala 1:100

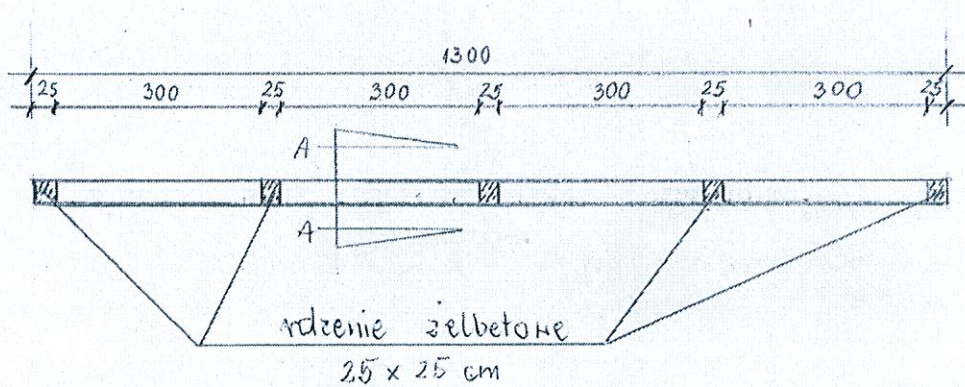

Przekrój ściany

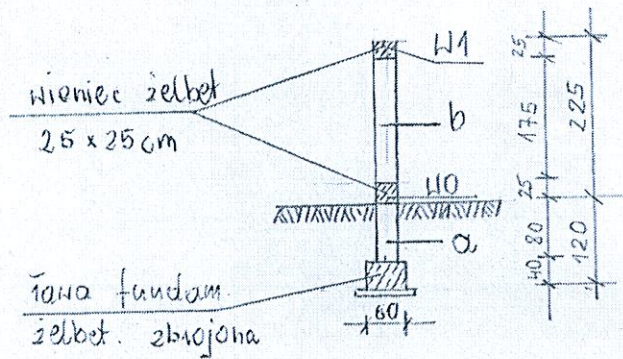

- a - ściana murowana z bloczków betonowych g_0 25 cm
- b - ściana murowana z bloczków z betonu komórkowego g_0 24 cm
- ława fundamentowa 60×120 z betonu B-25, zbrojona 4 ϕ 12 mm i ϕ 6 g_0 30 cm
- Rdzenie i wieńce zbrojone 4 ϕ 12 i ϕ 6 g_0 30 cm, beton B-25

sporządził:

Barbara Bakun
nr Upr. Bud. BL. / 147 / 82
nr czł. Izby : PDL/BO/0317/04