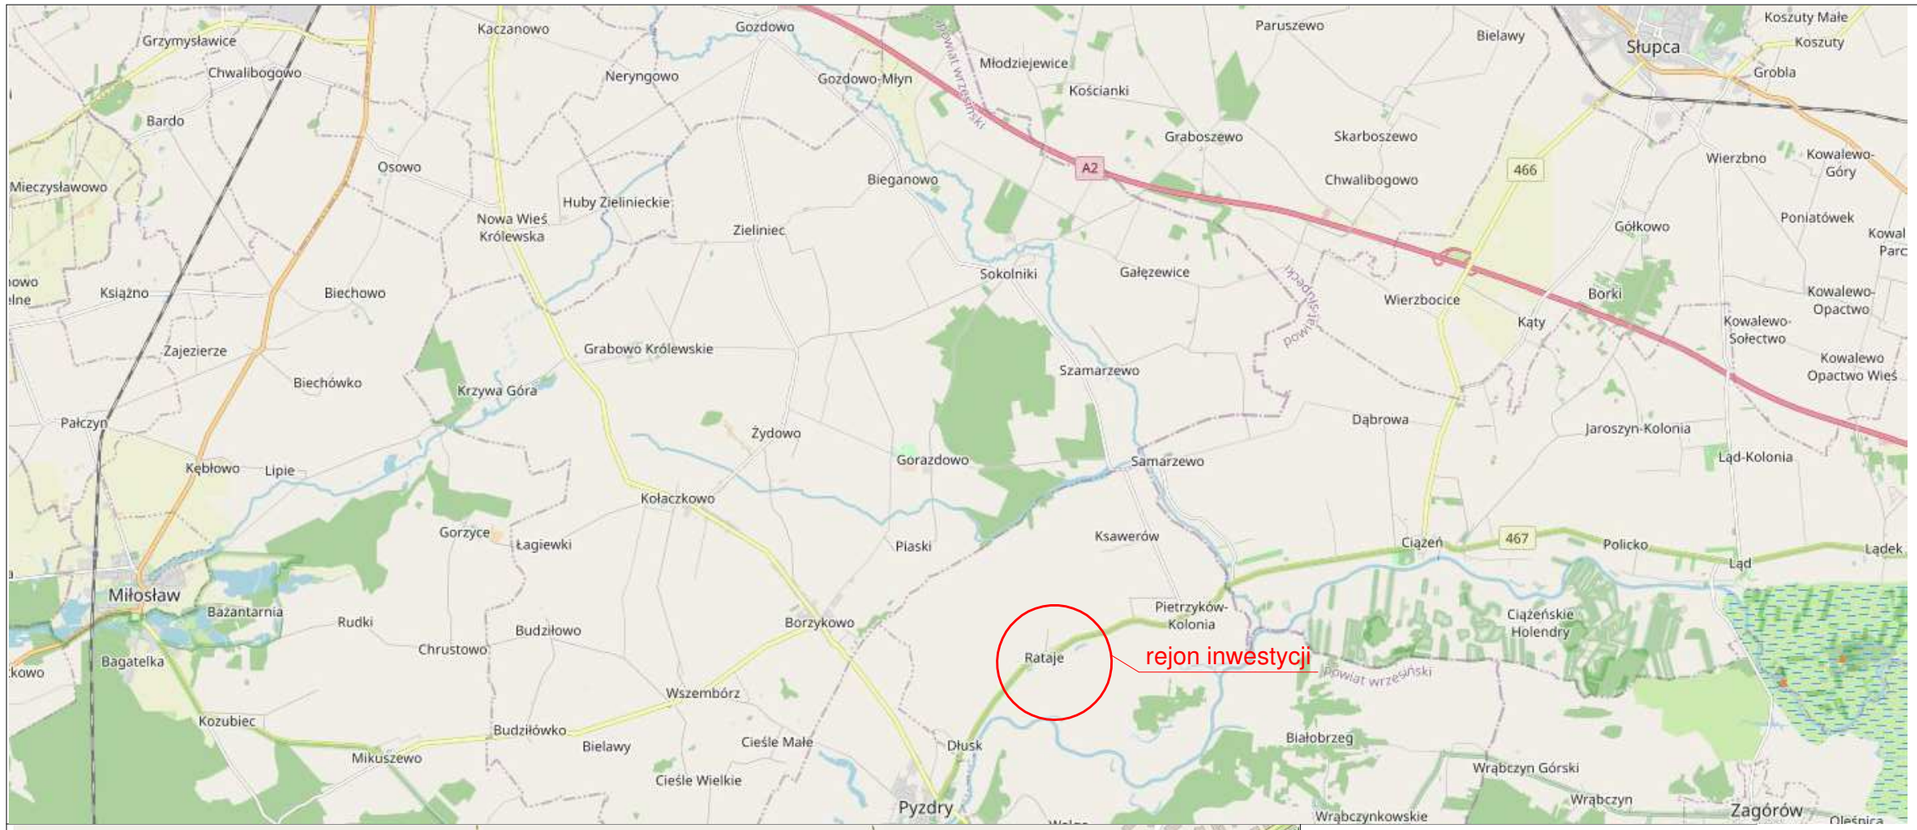

Źródło: © autorzy OpenStreetMap
dane dostępne są na licencji Open Database License
http: //www.openstreetmap.org/copyright

jednostka projektowa	DROGA ADAM CHMIELEWSKI	WŁAŚCICIEL: ADAM CHMIELEWSKI UL. ROTMISTRZA WITOLDA PILECKIEGO 16/25 62-400 SŁUPCA TEL: +48 63 241 01 74 KOM: +48 506 713 806 E-MAIL: biuro@acdroga.pl WWW: www.acdroga.pl		
PRAWA AUTORSKIE ZASTRZEŻONE COPY RIGHTS RESERVED Przedmiotowy projekt chroniony jest prawem autorskim zgodnie z art. 1 Ustawy o Prawie Autorskim i Prawach Pokrewnych z dnia 4 lutego 1984 r. (dz. U. nr 34 poz. 83)				
zadanie	PRZEBUDOWA DROGI WOJEWÓDZKIEJ NR 466 SŁUPCA – PYZDRY W ZAKRESIE BUDOWY CHODNIKA W M. RATAJE			
obiekt	Droga wojewódzka nr 466			
inwestor	Wielkopolski Zarząd Dróg Wojewódzkich w Poznaniu ul. Wilczak 51 61 – 623 Poznań			
rysunek	PLAN ORIENTACYJNY			
opracował	Tomasz Zywert			podpis Zywert
stadium	branża	skala	data	nr rysunku
Projekt stałej organizacji ruchu	Drogowa		11.2022	1.0