


UWAGI:
 Projekt jest wykonany wg indywidualnego rozwiązania a jego Twórca posiada pełnię autorskich praw osobistych przysługujących mu z tego tytułu.
 Autorskie prawa majątkowe do tego rysunku są własnością firmy BIURO PROJEKTÓW BUDOWLANYCH MICHAŁ PRZESMYCKI.
 Nie należy odmierzać wymiarów z rysunku, ani używać go jako szablonu.


STAN ISTNIEJĄCY

RZUT PARTERU
 POMIESZCZENIA TOALETY DAMSKIEJ ORAZ MĘSKIEJ
 STAN ISTNIEJĄCY
 1:50

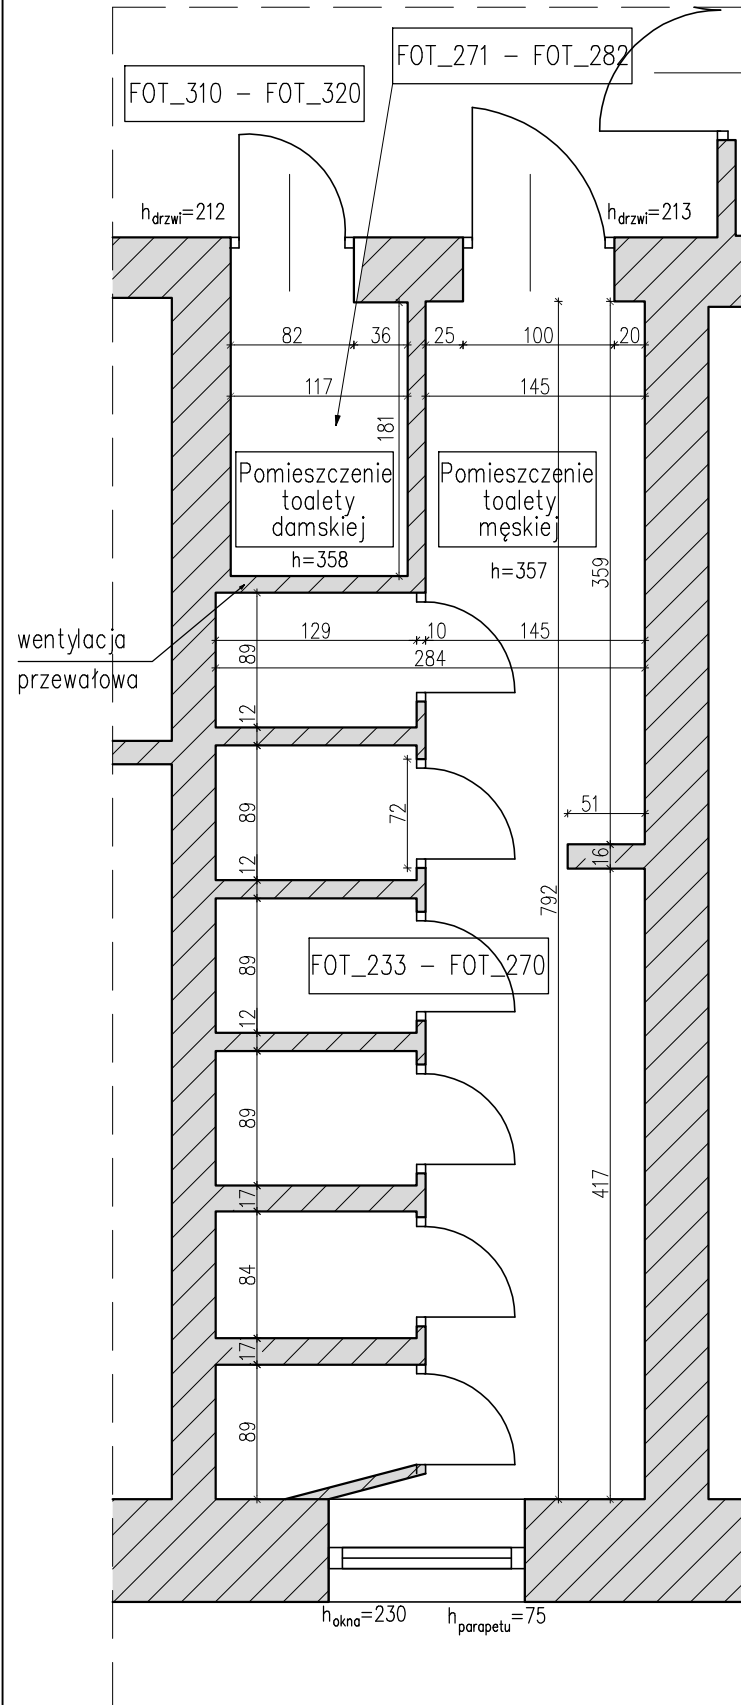

STAN PROJEKTOWANY

RZUT PARTERU
 POMIESZCZENIA TOALETY DAMSKIEJ ORAZ MĘSKIEJ
 STAN PROJEKTOWANY – KONCEPCJA NR XVII
 1:50

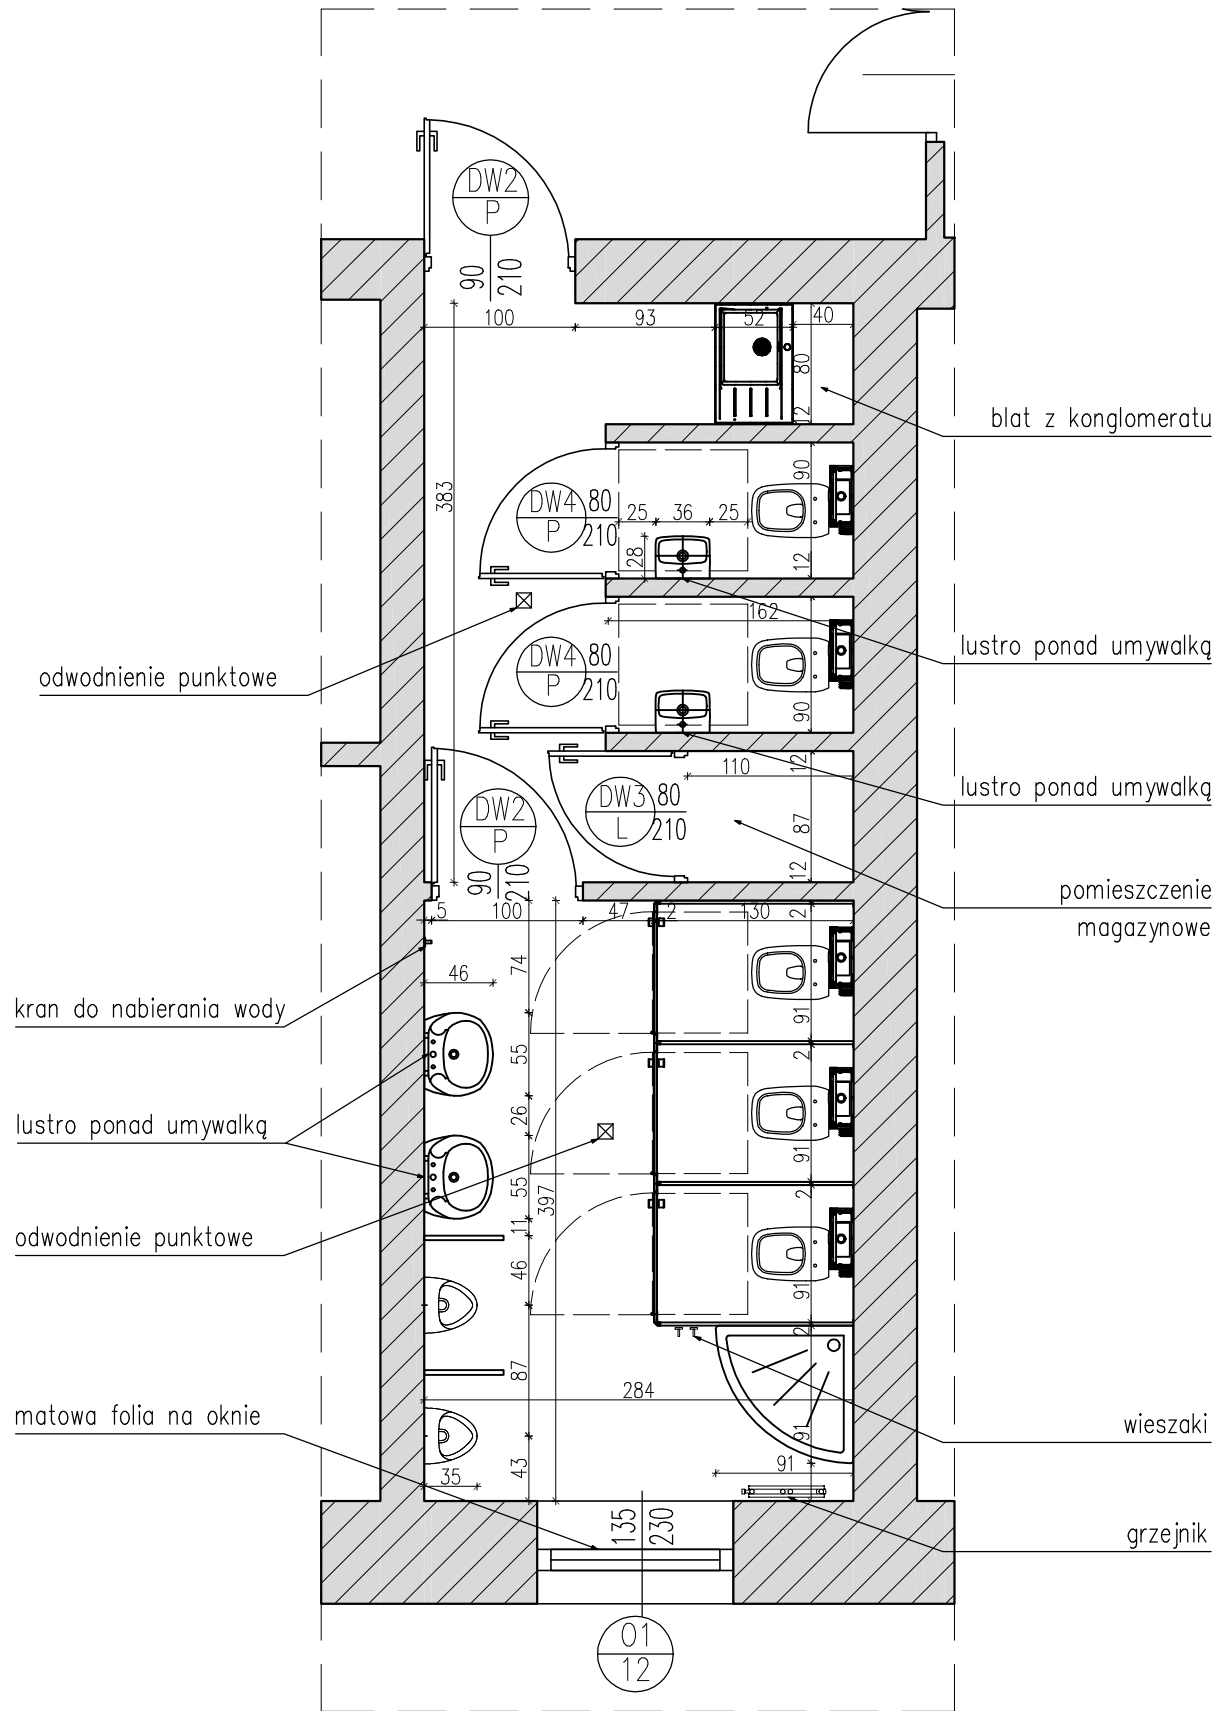

Nazwa opracowania

PROJEKT TECHNICZNY

remontu pomieszczeń wewnętrznych
 oraz wymiany stolarki okiennej i drzwiowej
 w budynku nr 2
 przy ul. Nowowiejskiej 26 w Warszawie

Faza dokumentacji

PROJEKT TECHNICZNY

Adres inwestycji

02-010 Warszawa, ul. Nowowiejska 26

DZ. EW. NR. 192/4 z obrębu 2-01-04
 JEDNOSTKA EWIDENCYJNA 146506_8

Inwestor

JEDNOSTKA WOJSKOWA NR 2063
 02-097 Warszawa, ul. Banacha 2

Generalny projektant BIURO OBSŁUGI INWESTYCJI Michał Machnikowski

00-743 Warszawa, ul. Nabełtaka 2 lok 51
 NIP: 521-333-80-62 REGON: 14741768
 RACHUNEK ING BANK SŁĄSKI : 20-1050-1054-1000-0092-0154-8493
 tel: + 48 793-086-033 mail: biuro@boi.waw.pl www.boi.waw.pl

Branża

KONSTRUKCJA

PROJEKTANT

Nr upr.

Podpis

mgr inż. Michał Machnikowski

MAZ/0261/P0OK/12

ZESPÓŁ PROJEKTOWY

mgr inż. Michał Przesmycki

mgr inż. Karol Rowicki

mgr inż. Anna Daszczyk

LUB/0237/PWOK/14

Tytuł rysunku

TOALETA DAMSKA/MĘSKA STAN ISTNIEJĄCY/PROJEKTOWANY

Numer rysunku

1000 - PT - K - N26 - K07 . 0

PROJEKT FAZA BRANŻ ETAP/bud NR rys. REW

Nr rewizji

Opis rewizji

00

-

Skala

Data

Rysował

Str

1:50

28.02.2022

MP

21