


PROFIL PODŁUŻNY - DROGA GMINNA DZ. NR 110, 111, 107

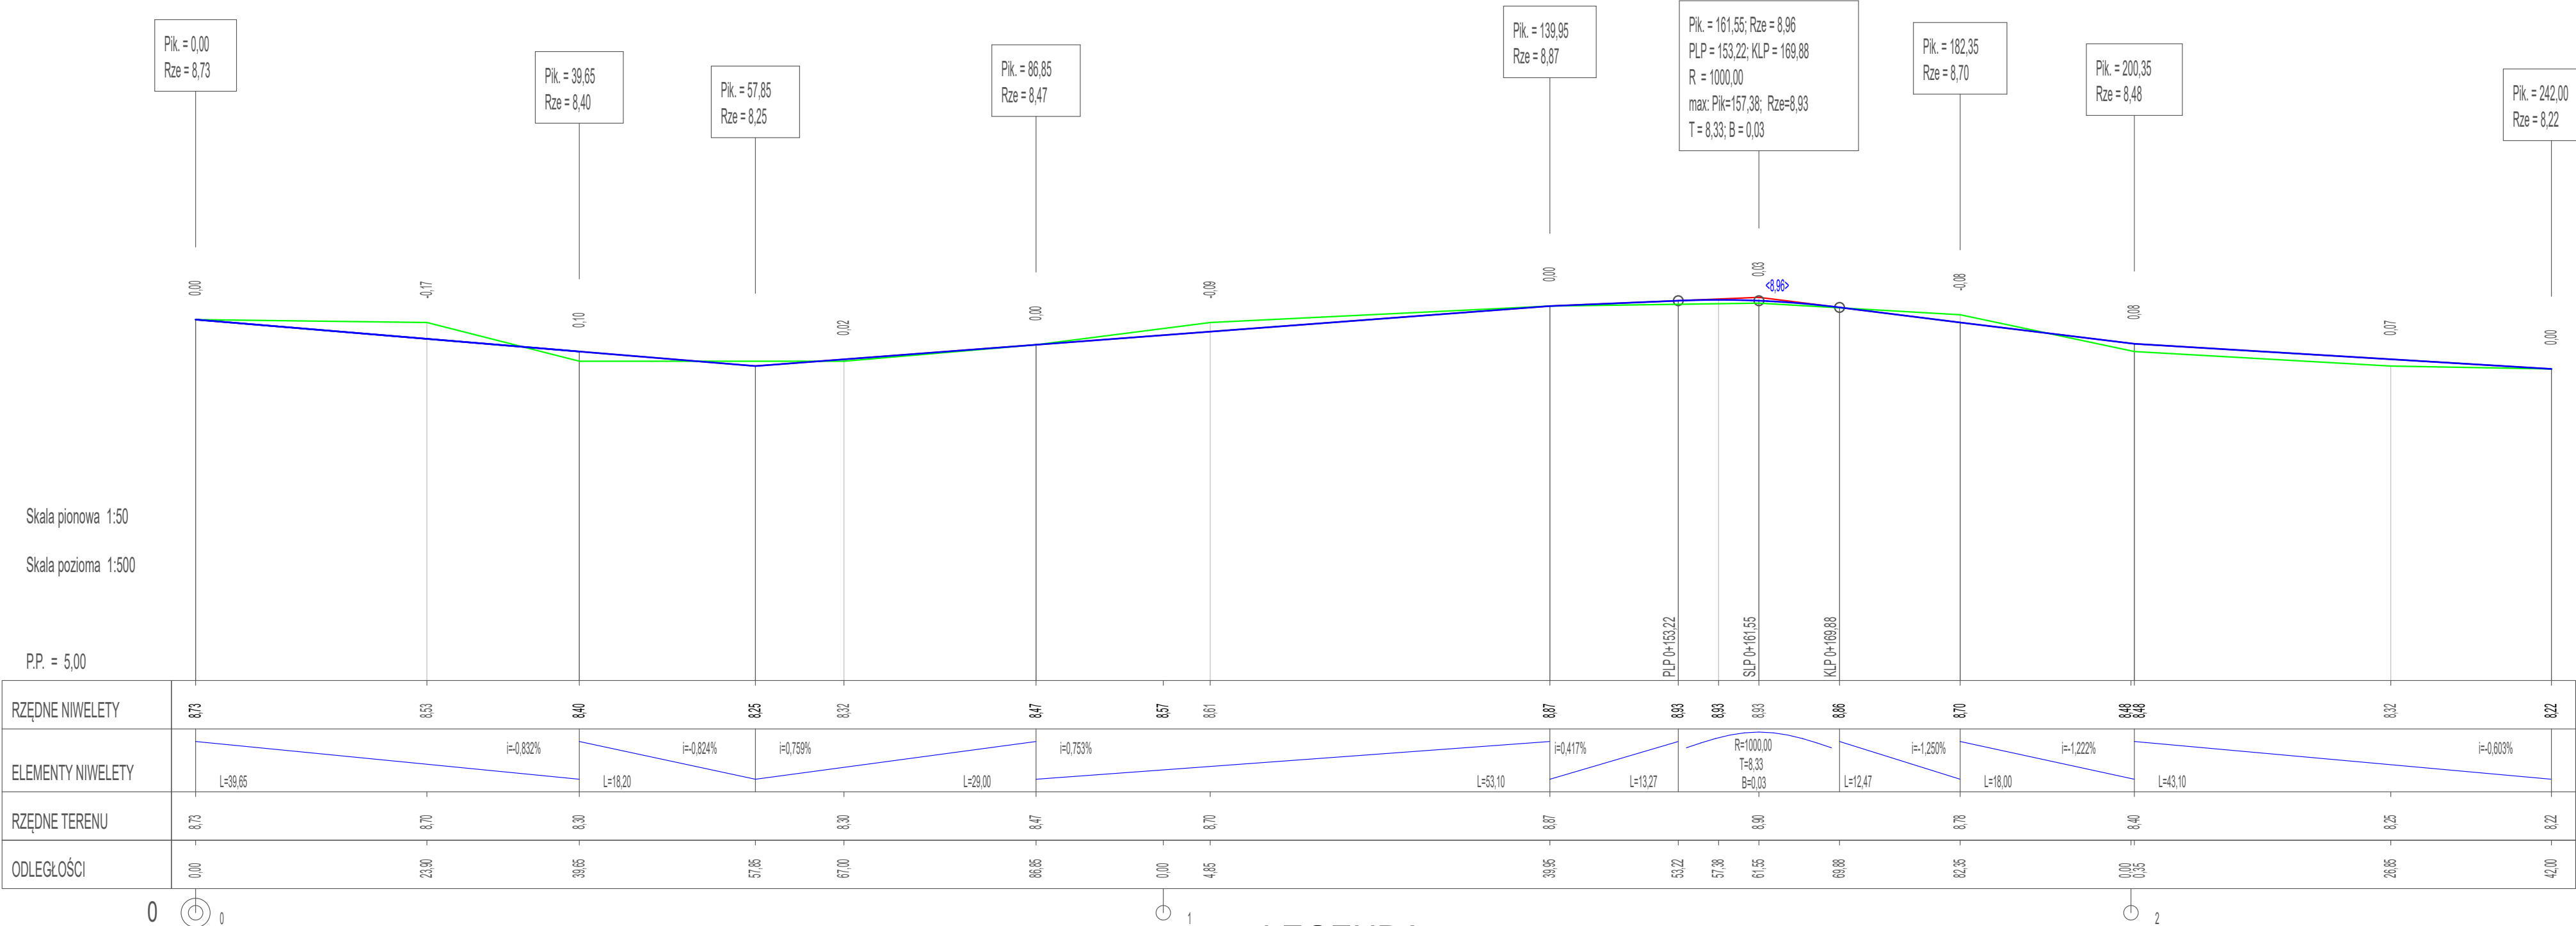

LEGENDA:

- teren istniejący
- niweleta projektowana

<div><div><div>B&B</div><div>projekt</div></div><div><div>B&B projekt</div><div>ul. Jana Dąbskiego 38b/3</div><div>Tel: 668 130 702</div><div>NIP: 857-183-61-96</div></div><div><div>Tomasz Bielecki</div><div>72-300 Gryfice</div><div>E-mail: bb.projekt@onet.pl</div><div>REGON: 520250065</div></div></div>			
Inwestor	Gmina Świerzno, ul. Długa 8, 72-405 Świerzno		
Adres budowy	Działka numer 110, 111, 107, ob. Trzebie radz, gmina Świerzno		
Nazwa Inwestycji	Przebudowa drogi gminnej w m. Trzebie radz na dz. nr 110, 111, 107, ob. Trzebie radz gmina Świerzno		
Tytuł rysunku	PROFIL PODŁUŻNY		
	Imię i nazwisko	Nr uprawnień	Podpis
Opracował	Tomasz Bielecki		
Projekt chroniony prawem autorskim. Kopiowanie i wykorzystanie bez zgody Firmy "B&B projekt" Tomasz Bielecki. ZABRONIONE.			Data: Październik 2022 r.
			Skala rysunku: 1:500/50
			Nr rysunku: 4