


RYS. 2

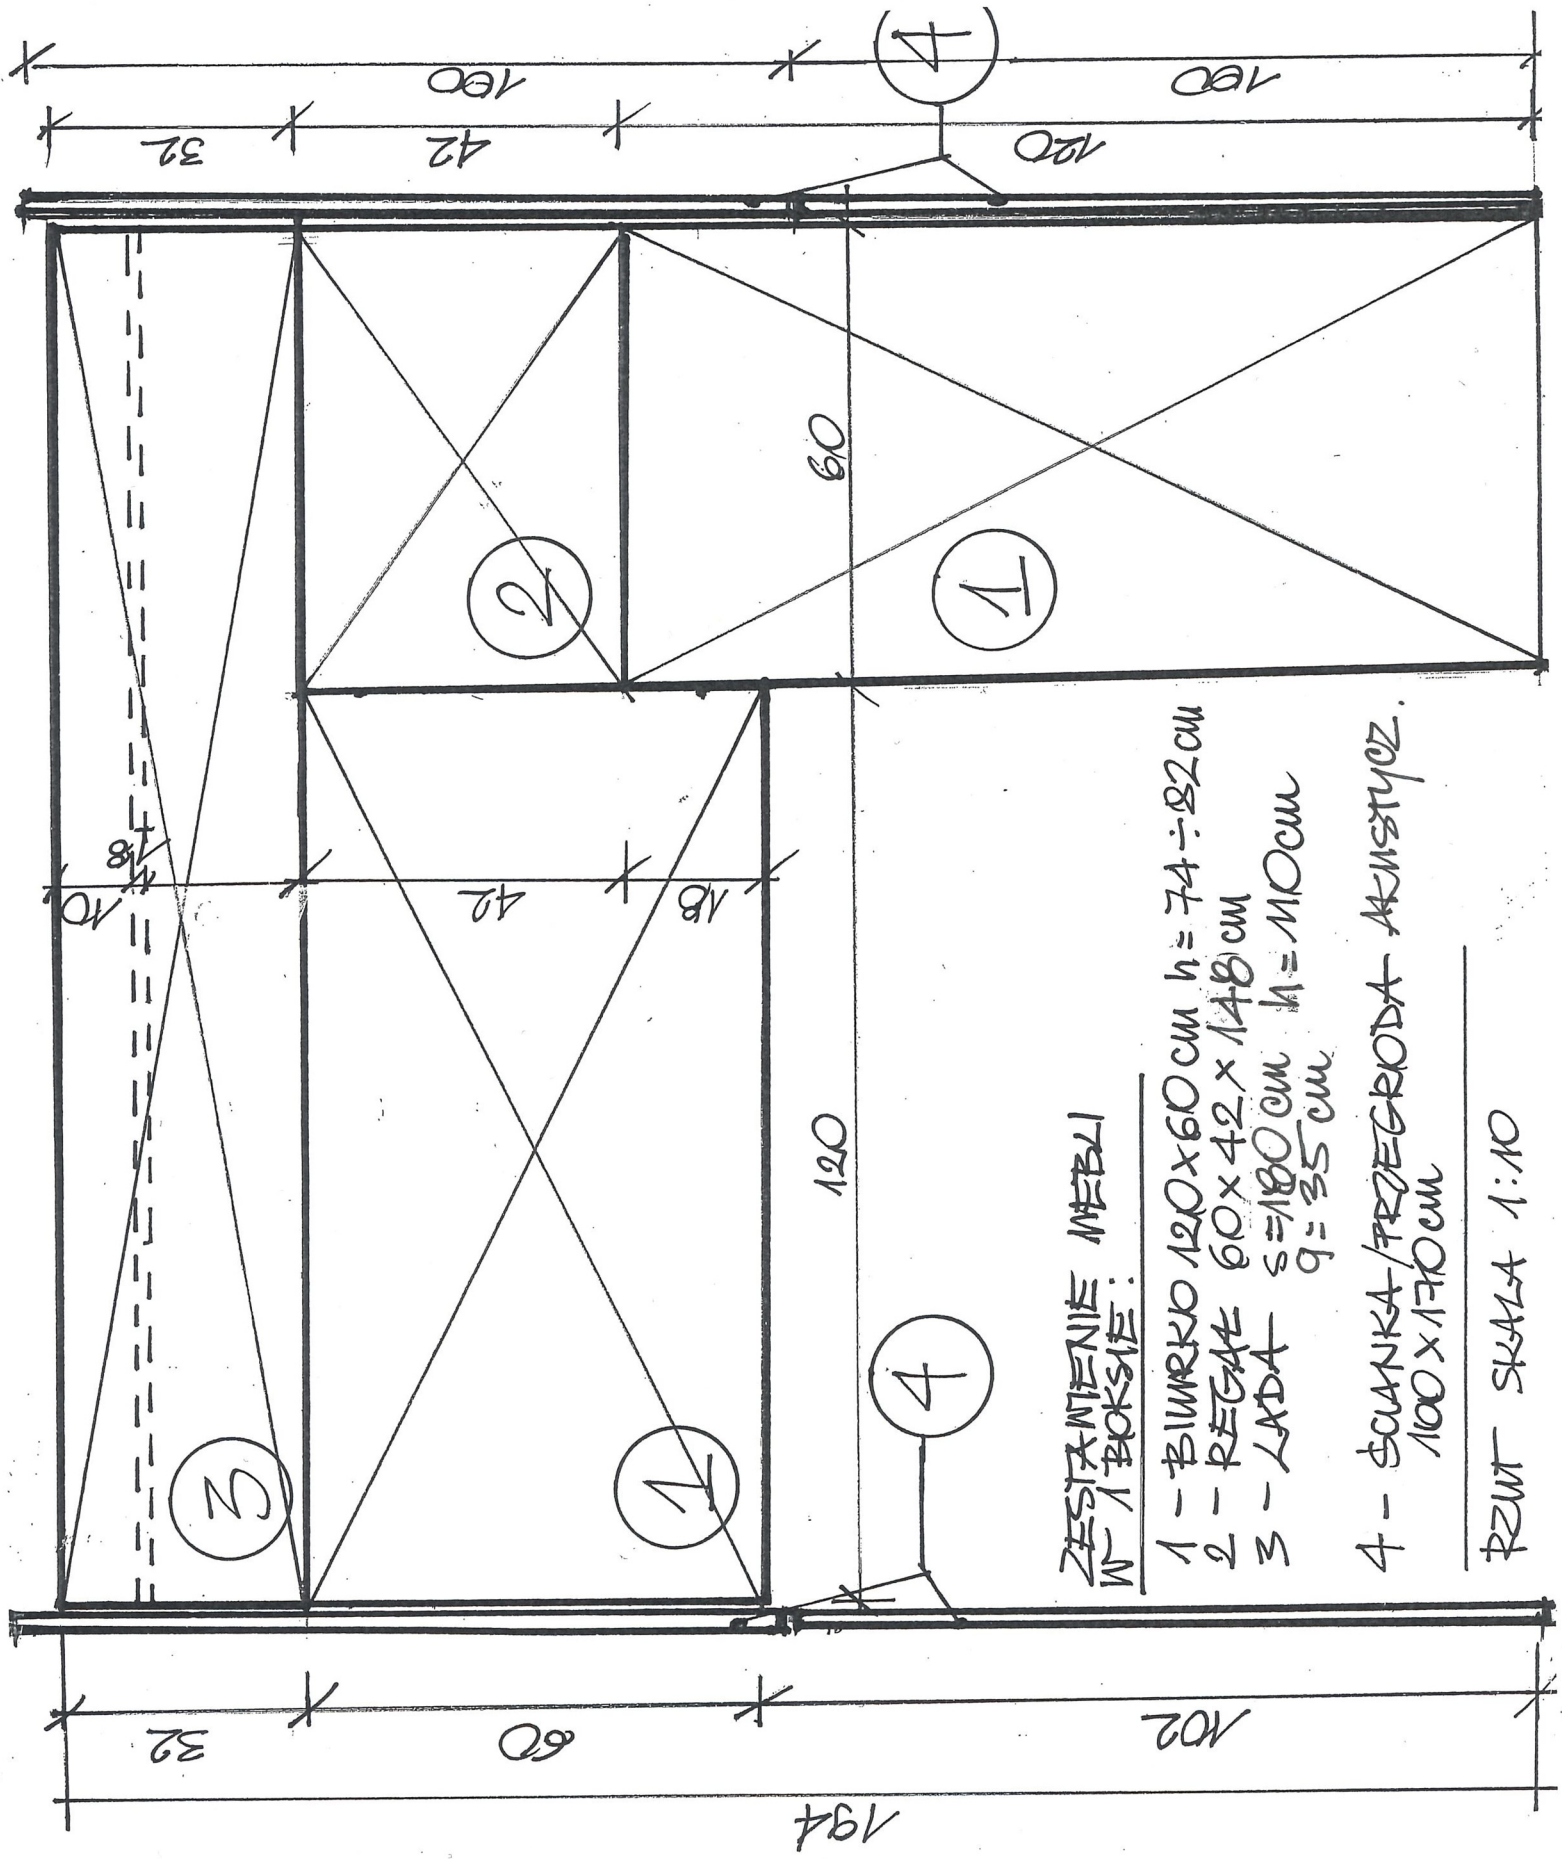

ZESTAWIENIE MEBLI
W 1 BOKSIE:

- 1 - BIURKO 120x60 cm h = 74 ÷ 82 cm
- 2 - REGAL 60x42x148 cm
- 3 - LADA s = 180 cm h = 110 cm
g = 35 cm
- 4 - SŁANKA / PRZEGRODA AKUSTYCZ.
100x170 cm

RZUT SKALA 1:10

STANOWISKO PRACY RZUT
W DZIEKANACH SKALA 1:10