



PODPORA ŚLIZGOWA P-120





PODPORA ŚLIZGOWA P-120 STAN ISTNIEJĄCY

1:50


A - A
1:50

B - B
1:50

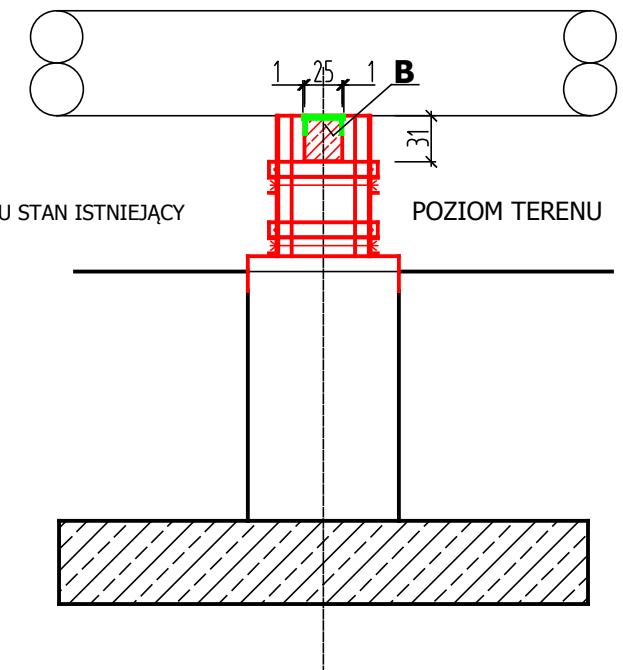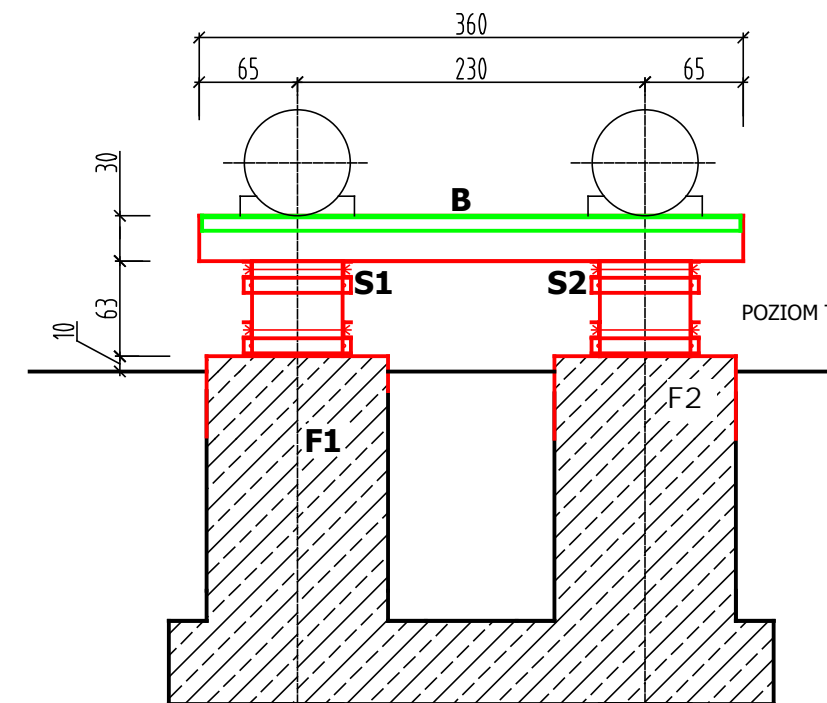

LEGENDA:

- POWIERZCHNIE BETONU WYMAGAJĄCE RENOWACJI
- KONSTRUKCJA STALOWA DO RENOWACJI

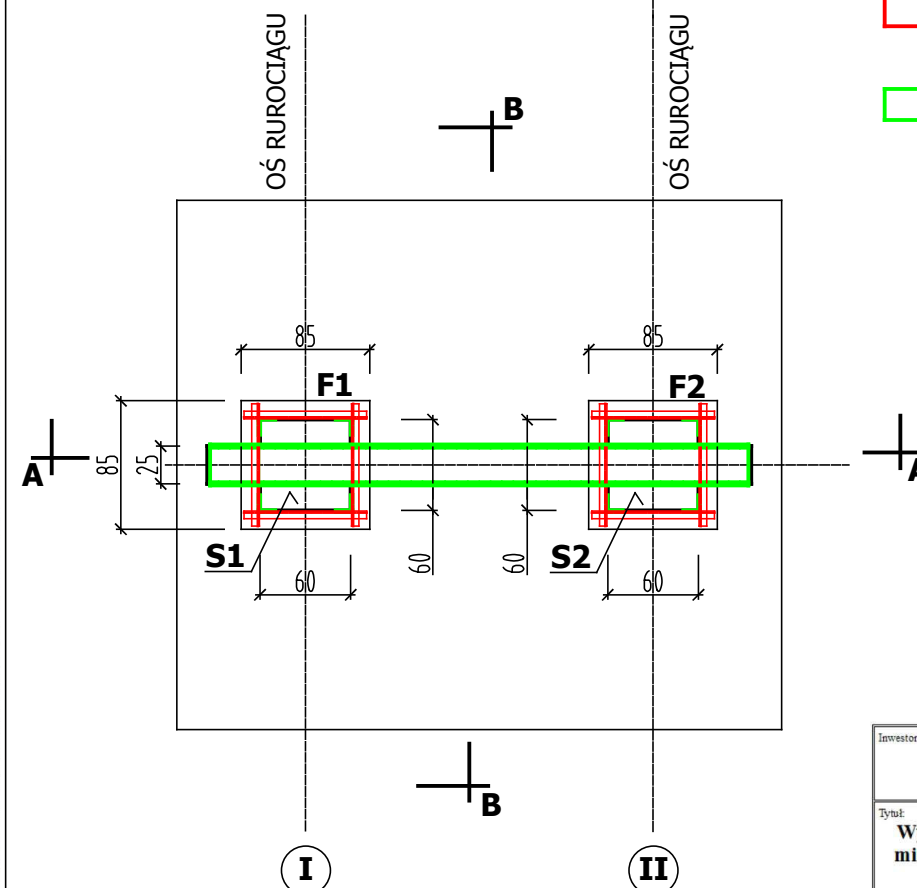

PODPORA TYPU A

Inwestor: Przedsiębiorstwo Komunalne THERMA Sp. z o.o. BIELSKO – BIAŁA, ul. Grażyńskiego 108		
Tytuł: Wymiana izolacji termicznej na rurociągach sieci napowietrznej od granicy miasta Bielsko-Biała w rejonie kompensatora U-9 do punktu stałego PS-16 przy ul. Konwojowej w Bielsku-Białej REMONT PODPÓR STALOWYCH I ŻELBETOWYCH		
Nazwa rysunku:	PODPORA ŚLIZGOWA P-120 INWENTARYZACJA	Nr rys. IN-45
Projektant: mgr inż. Krystyna Sosna specjalność konstr.-inżynieryjna upr.bud.nr 347/70	Data: 15.03.2019 Podpis:	Skala: 1:50