


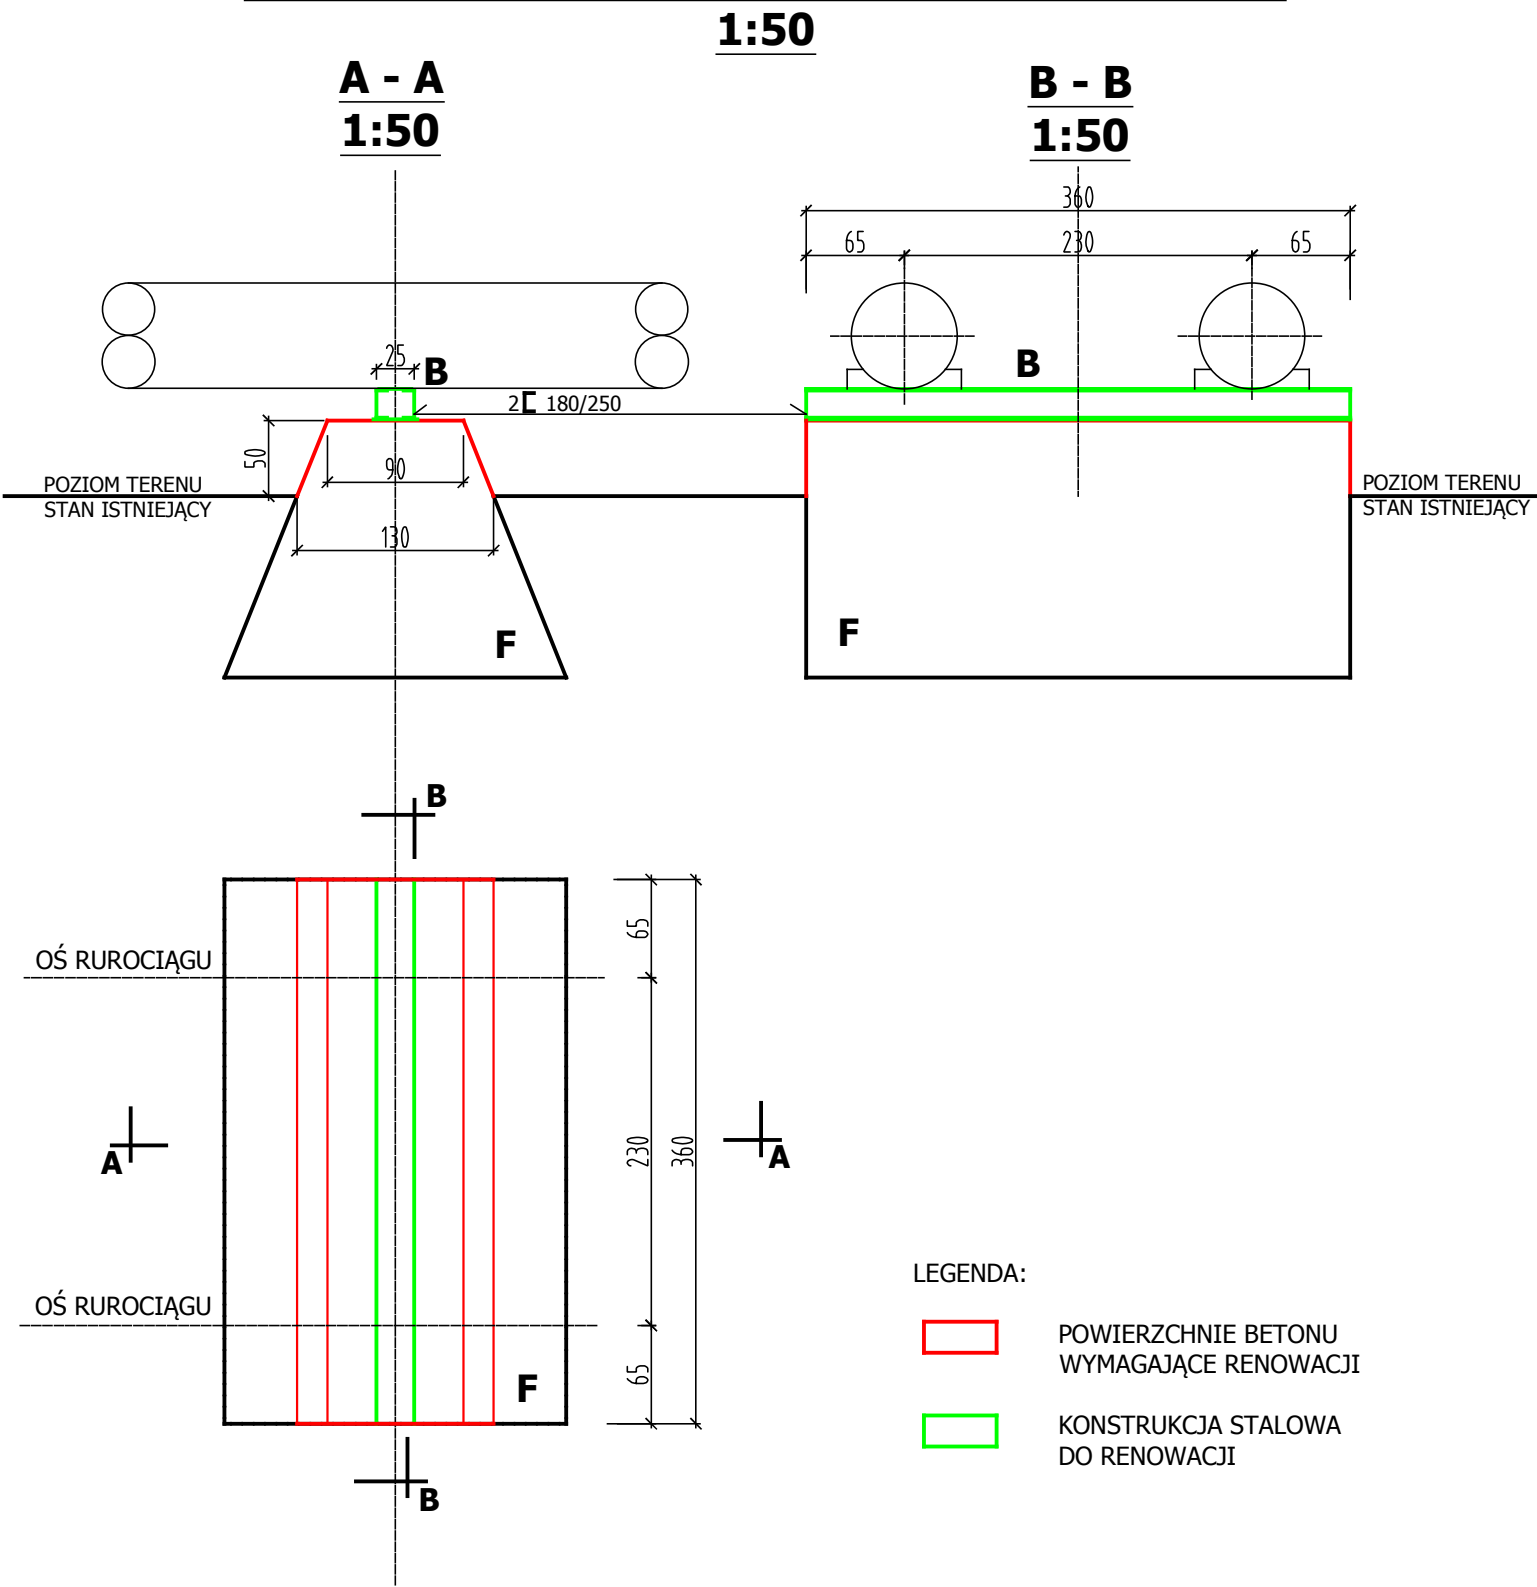

PODPORA ŚLIZGOWA P-114



PODPORA ŚLIZGOWA P-114 STAN ISTNIEJĄCY



PODPORA TYPU **B**

Inwestor: Przedsiębiorstwo Komunalne THERMA Sp. z o.o. BIELSKO – BIAŁA, ul. Grażyńskiego 108		
Tytuł: Wymiana izolacji termicznej na rurociągach sieci napowietrznej od punktu stałego PS 16 do punktu stałego PS 22 przy ul. Michała Grażyńskiego w Bielsku-Białej. REMONT PODPÓR STALOWYCH I ŻELBETOWYCH		
Nazwa rysunku:	PODPORA ŚLIZGOWA P-114 INWENTARYZACJA	Nr rys. IN-38
Projektant: mgr inż. Krystyna Sosna specjalność konstr.-inżynieryjna upr.bud.nr 347/70	Data: 15.03.2019 Podpis:	Skala: 1:50