




PUNKT STAŁY PS-21

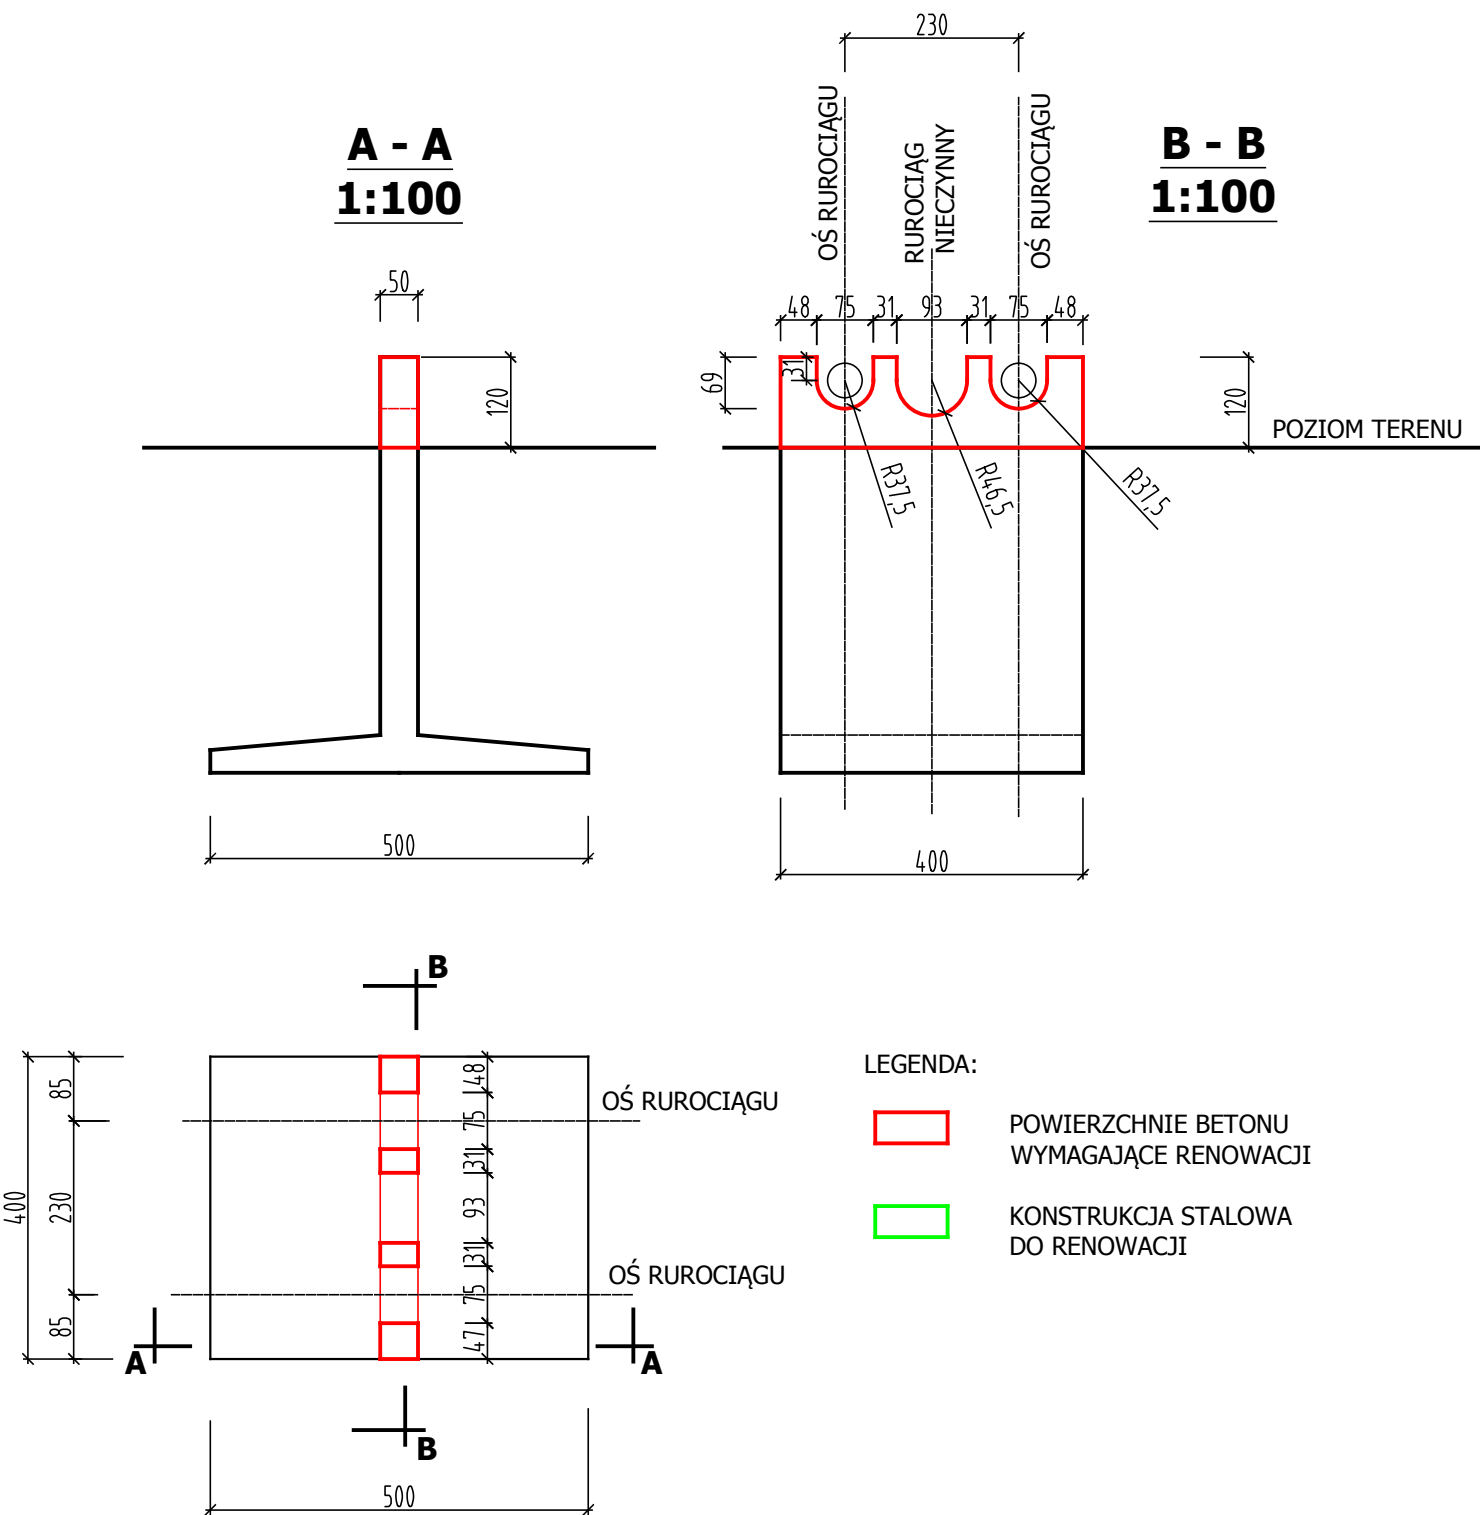

PODPORA STAŁA PS21
1:100



Inwestor: Przedsiębiorstwo Komunalne THERMA Sp. z o.o. BIELSKO – BIAŁA, ul. Grażyńskiego 108		
Tytuł: Wymiana izolacji termicznej na rurociągach sieci napowietrznej od punktu stałego PS 16 do punktu stałego PS 22 przy ul. Michała Grażyńskiego w Bielsku-Białej. REMONT PODPÓR STAŁOWYCH I ŻELBETOWYCH		
Nazwa rysunku	PUNKT STAŁY PS-21 INWENTARYZACJA	Nr rys. IN-40
Projektant: mgr inż. Krystyna Sosna specjalność konstr.-inżynierska upr.bud.nr 347/70	Data: 15.03.2019 Podpis:	Skala: 1:100