


CSP01

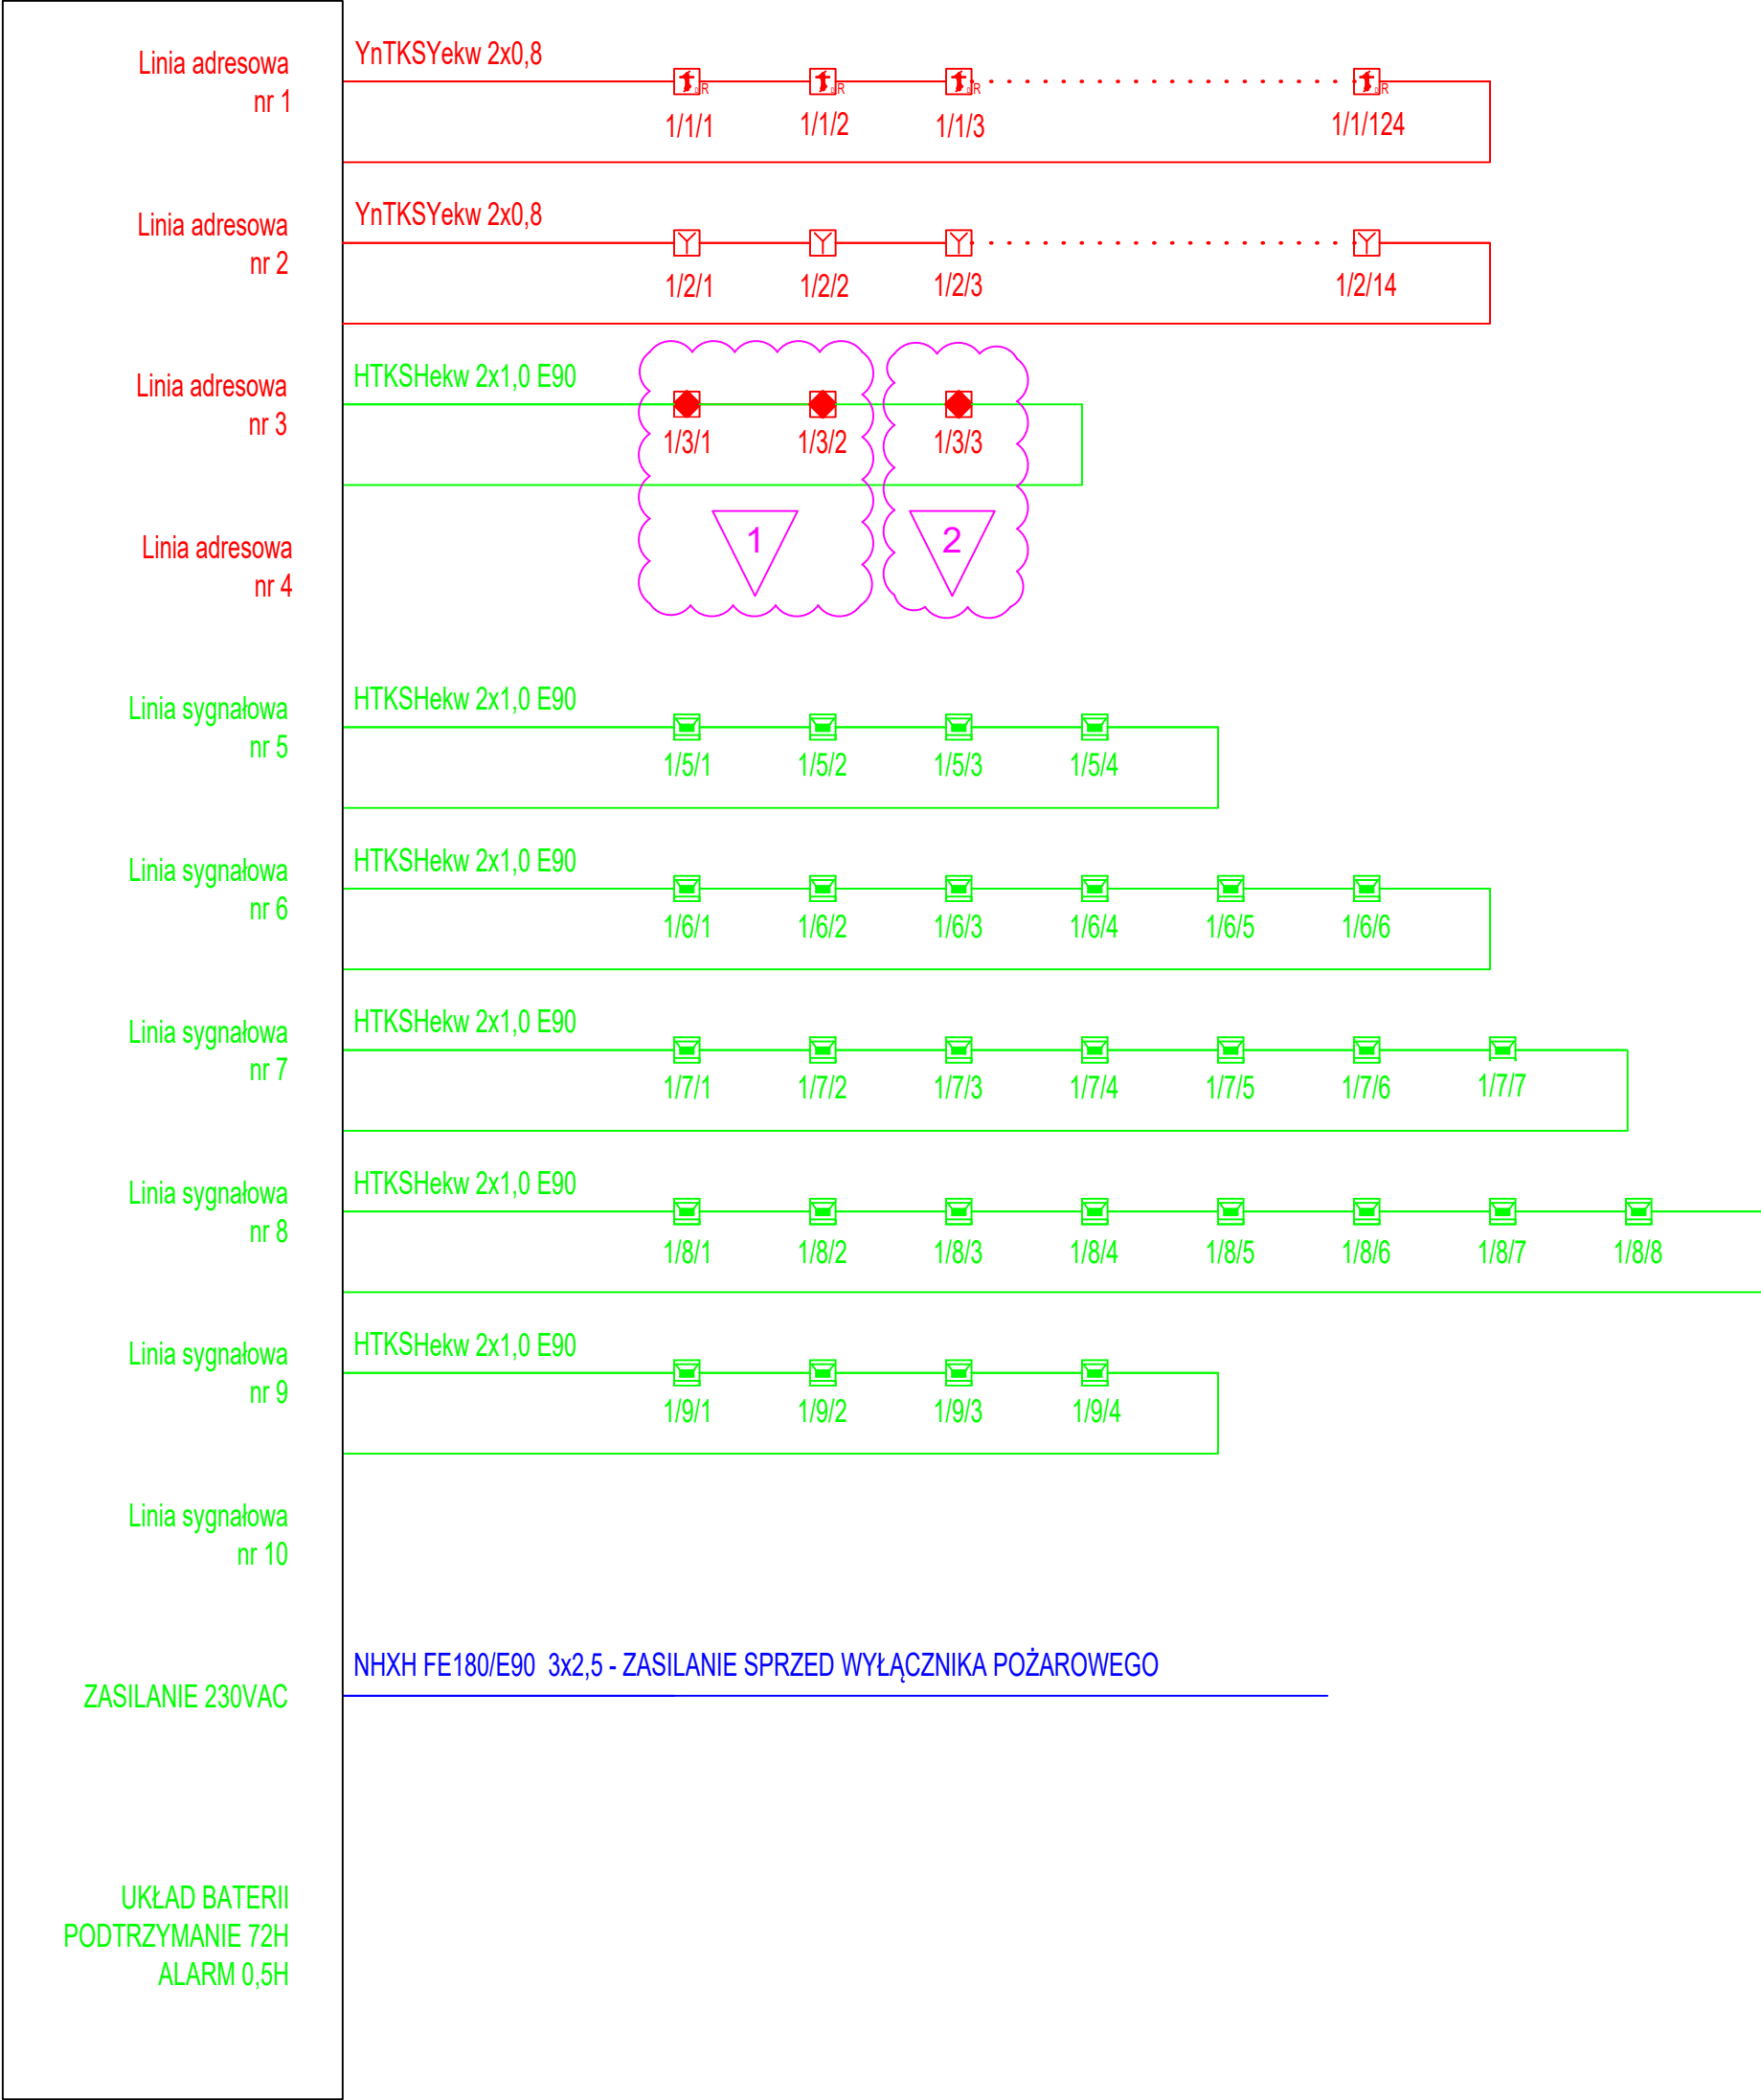

LEGENDA SSP

- Ręczny ostrzegacz pożarowy
Fire hand indicator

Dualna czujka dymu i temperatury

Wyniesiony wskaźnik zadziałania

Pętlowy element sterujący (4 WE / 4 WY)

Pętlowy element monitorujący (4WE)

Oznaczenie elementu wg:
X - nr centrali
Y - nr pętli dozoruwej
Z - nr elementu na pętli

Optyczna czujka dymu

Odbłyśnik

Linioowa czujka dymu

Sygnalizator akustyczny

Moduły WE/WY 1 i 2 mogą być zastąpione modułami pętlowymi dodanymi do central USC. Wówczas centrale UCS będą widoczne w systemie centrali SSP

Moduł WE/WY 3 przewidzieć do wyłączenia kotłowni wskazanej na rzutach

58-304 Wałbrzych ul. 3 Maja 3/4		USŁUGI TECHNICZNE ZOFIA CZEMPKOWSKA		tel. 502 781 686; email: czempkowskazofia@gmail.com			
DATA	marzec 2023	INWESTOR	Gmina Mieroszów Plac Niepodległości 1 58-350 Mieroszów				
STADIUM	PW	TEMAT	Zabezpieczenie przeciwpożarowe budynku Urzędu Miejskiego w Mieroszowie				
SKALA	-	TYTUŁ RYSUNKU	System SSP - schemat				
NR RYSUNKU	TT-10	PROJEKTANT	mgr inż. Zdzisław Marciniak				
		NR UPRAWNIEŃ	NBGP-V-7342/3/8/95/96				