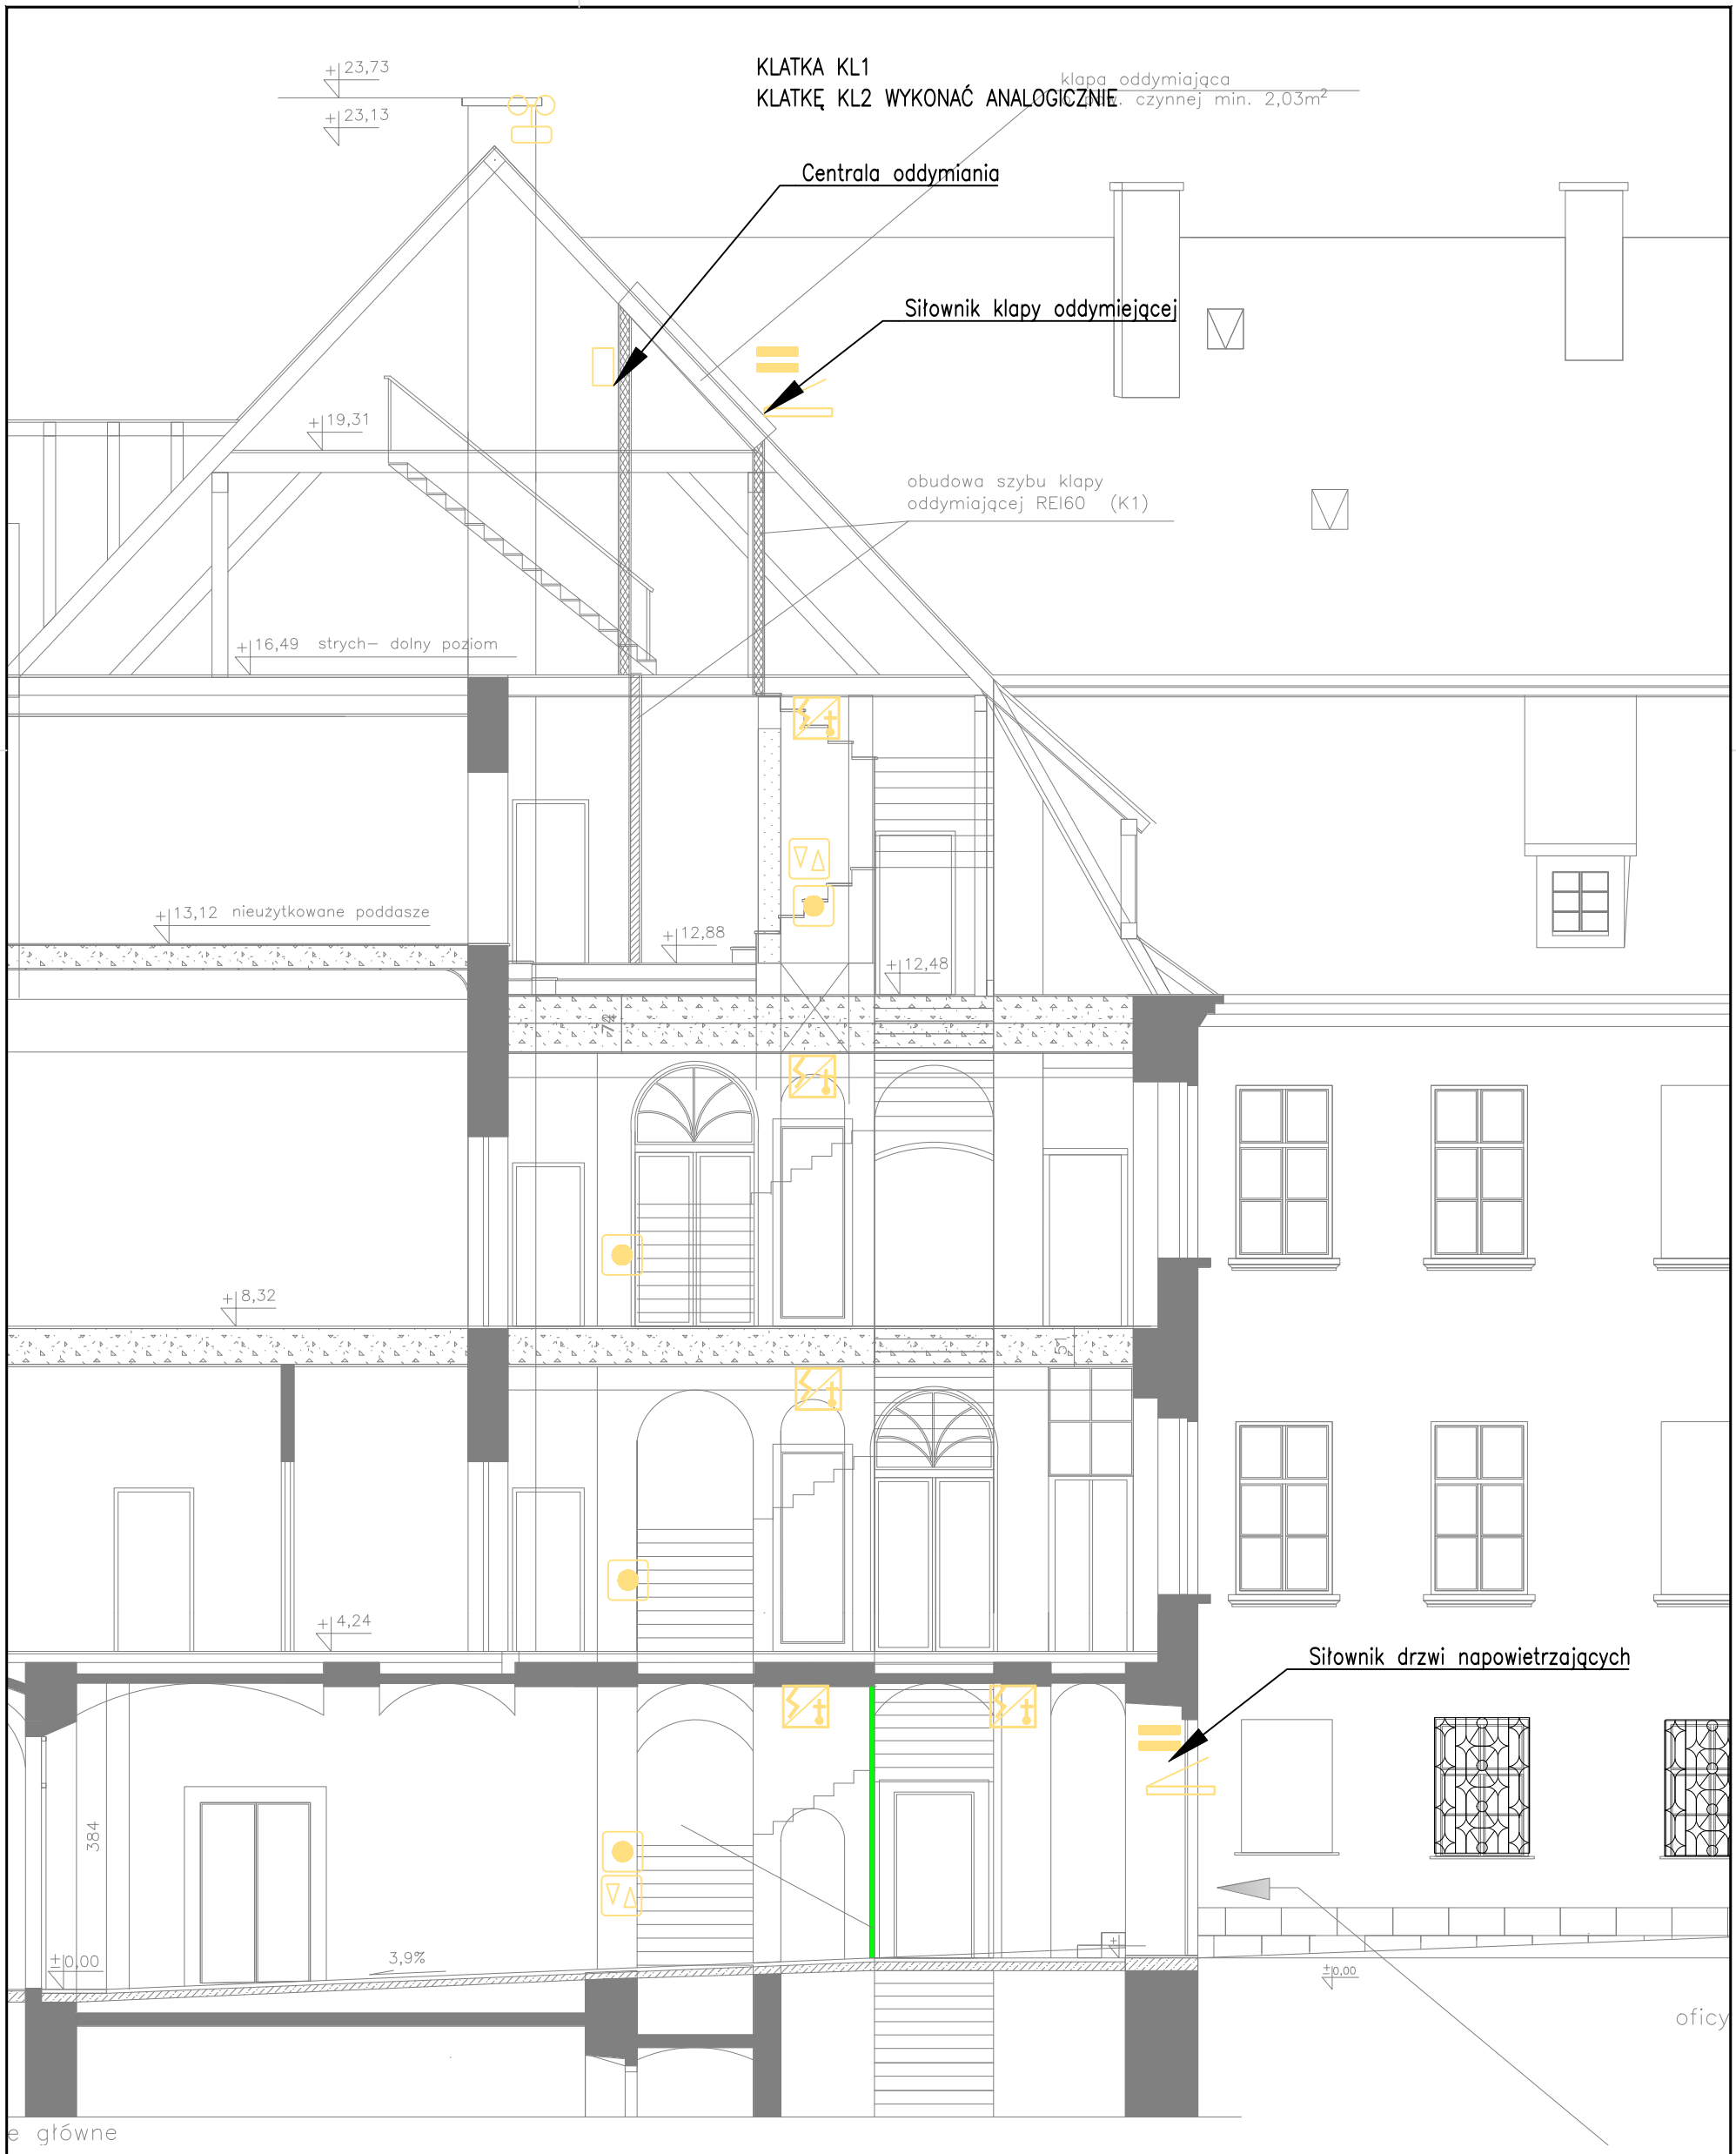

1. WSZYSTKIE RYSUNKI ROZPATRYWAĆ ŁĄCZNIE Z ODPOWIEDNIMI RYSUNKAMI ARCHITEKTONICZNYMI, KONSTRUKCYJNYMI I BRANŻOWYMI ORAZ OPISEM TECHNICZNYM.
2. WSZYSTKE ZMIANY POWINNY BYĆ UZGODNIONE Z PROJEKTANTEM.
3. WSZYSTKIE POZIOMY PODANO W METRACH, WYMIARY W MILIMETRACH.
4. WSZYSTKIE WYBRANE MATERIAŁY WYMAGAJĄ ZGODY KLIENTA.
5. PRZEJŚCIA INSTALACYNE PRZEZ ŚCIANY I STROPY ODDZIELENIA P.POŻ NALEŻY WYKONAĆ I USZCZELNIĆ ZGODNIE Z ODPOWIEDNIMI PRZEPISAMI ORAZ INFORMACJAMI ZAWARTYMI W OPISIE TECHNICZNYM. NALEŻY RÓWNIEŻ UWZGLĘDNIĆ WARUNKI ZAWARTE W OPRACOWANIACH BRANŻOWYCH.
6. NIE ODCZYTYWAĆ WYMIARÓW ZE SKALI RYSUNKU
7. WSZYSTKIE ZMIANY LOKALIZACJI I NUMERACJI ELEMENTÓW JAK I PRZEPUSTÓW KABLOWYCH MUSZA ZOSTAĆ UWZGLĘDNIONE W DOKUEMNTACJI POWYKONAWCZEJ
8. TYPY PRZEWODÓW WSKAZANO NA SCHEMACIE CENTRALI
9. WSZYTKIE KABLE E90 UKŁADAĆ ZGODNIE Z WYTYCZNYMI PRODUCENTA MOCOWANA ORAZ APROBATAMI TECHNICZNYMI CNBOP
10. OBIE CENTRALE ZAMONTOWAĆ ANALOGICZNIE
11. WSZYSTKIE KABLE O ODPORNOŚCI OGNIOWEJ MUSZĄ BYĆ MONTOWANE CERTYFIKOWANYMI UCHWYTAMI Z APROBATĄ CNBOP
12. DRUGĄ KLATKE SCHODOWĄ WYKONAĆ ANALOGICZNIE

- Przycisk ręczny PO-63
- Czujka wielosensorowa DOT-40
- Czujka wielosensorowa DOT-40 w przestrzeni nad sufitem ze wskaźnikiem zadziałania
- Przycisk przewietrzania natynkowy PP-61
- Czujka wiatru/deszczu WRS-S
- Kontaktron w drzwiach/klapie (dostarczany z drzwiami lub klapą)
- Siłownik(i) w drzwiach lub klapie (dostarczany z drzwiami lub klapą)

58-304 Wałbrzych
ul. 3 Maja 3/4

USŁUGI TECHNICZNE ZOFIA CZEMPKOWSKA

tel. 502 781 686;
emaile: czempkowskazofia@gmail.com

DATA	marzec 2023	INWESTOR	Gmina Mieroszów Plac Niepodległości 1 58-350 Mieroszów
STADIUM	PW	TEMAT	Zabezpieczenie przeciwpożarowe budynku Urzędu Miejskiego w Mieroszowie
SKALA	-	TYTUŁ RYSUNKU	Oddymianie - przekrój budynku
NR RYSUNKU	TT-20	PROJEKTANT	mgr inż. Zdzisław Marciniak
		NR UPRAWNIEŃ	NBGP-V-7342/3/8/95/96