


Poświadczam, że niniejszy dokument został opracowany w wyniku prac geodezyjnych i kartograficznych, których rezultaty zawiera operat techniczny pozytywnie zweryfikowany. Jednocześnie informuję, że jestem świadomy odpowiedzialności karnej za złożenie fałszywego oświadczenia.	
Identyfikator zgłoszenia prac geodezyjnych	GGK-II.6640.1478.2022
Organ służby geodezyjnej, który otrzymał zgłoszenie	STAROSTA TARNOWSKI
Wykonawca prac geodezyjnych	GEO-EXPERT Usługi Geodezyjne i Kartograficzne Andrzej Wrzós
Numer oraz data sporządzenia dokumentu zawierającego wynik pozytywnej weryfikacji	Protokół weryfikacji nr GGK-II.6640.1478.2022.68905 z dnia 24.03.2022 r.
Imię i nazwisko oraz numer uprawnień zawodowych kierownika prac	mgr inż. Andrzej Wrzós geodeta uprawniony nr upr. 13456

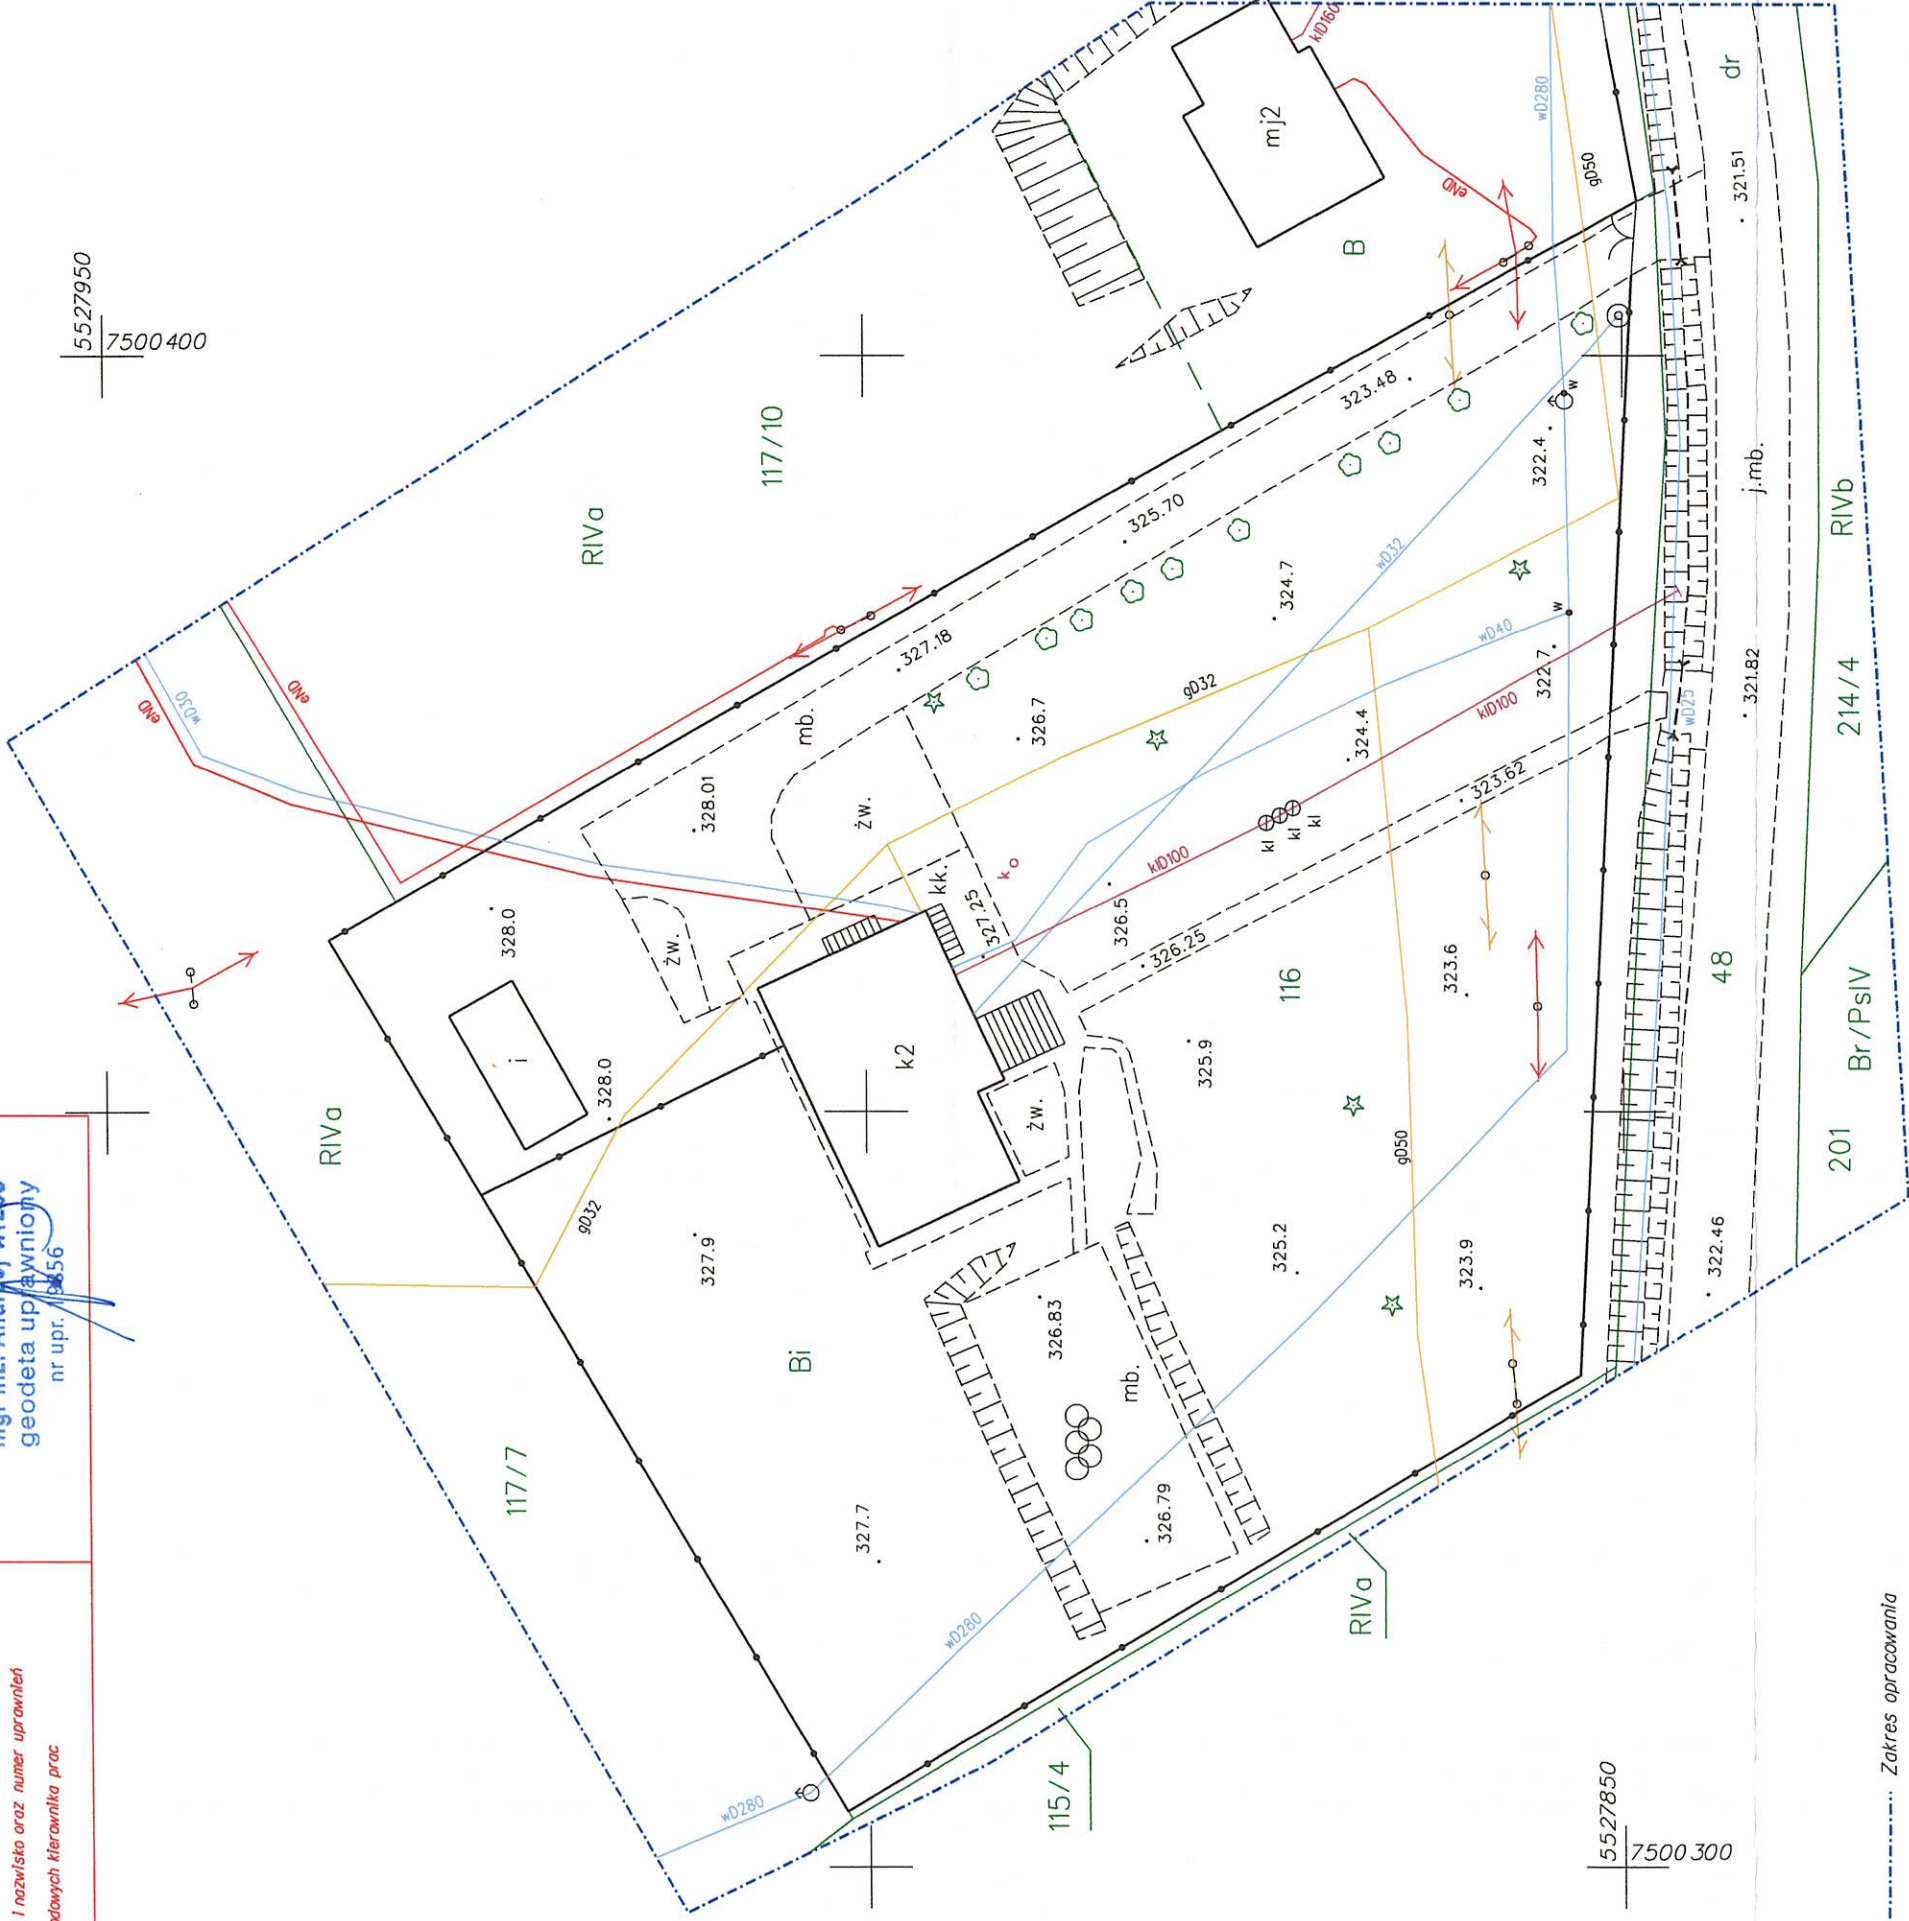

----- Zakres opracowania

Układ współrzędnych - 2000

Granice przedmiotowej działki nie ustalone w terenie.

W granicach projektowanej inwestycji nie stwierdzono istniejących służebności gruntowych.

Nie wyklucza się istnienia w terenie innych nie wykazanych na niniejszej mapie urządzeń podziemnych, które nie były zgłoszone do Inwentaryzacji.

Nr ark. mapy : 2000 - 7.12.12.111	MAPA DO CELÓW PROJEKTOWYCH	Wykonał: GEO-EXPERT USŁUGI GEODEZYJNE I KARTOGRAFICZNE Andrzej Wrzós 33-100 Tarnów, ul. Św. Marcina 21 tel. 691-25-17-77 REGON: 120884144 NIP: 3732214644 mgr inż. Andrzej Wrzós geodeta uprawniony nr upr. 13456
woj: małopolskie		
Gm: 121610_5 Tuchów-obszar wiejski		
Obręb: 121610_5.0009 Mieszna Opaska		
miejscowość: Mieszna Opaska	SKALA 1:500	
działka nr: 116	Zaktualizowana na dzień: 15.03.2022r. ID: GGK-II.6640.1478.2022	