



PIŁKOCHWYT - STRONA PÓŁNOCNA

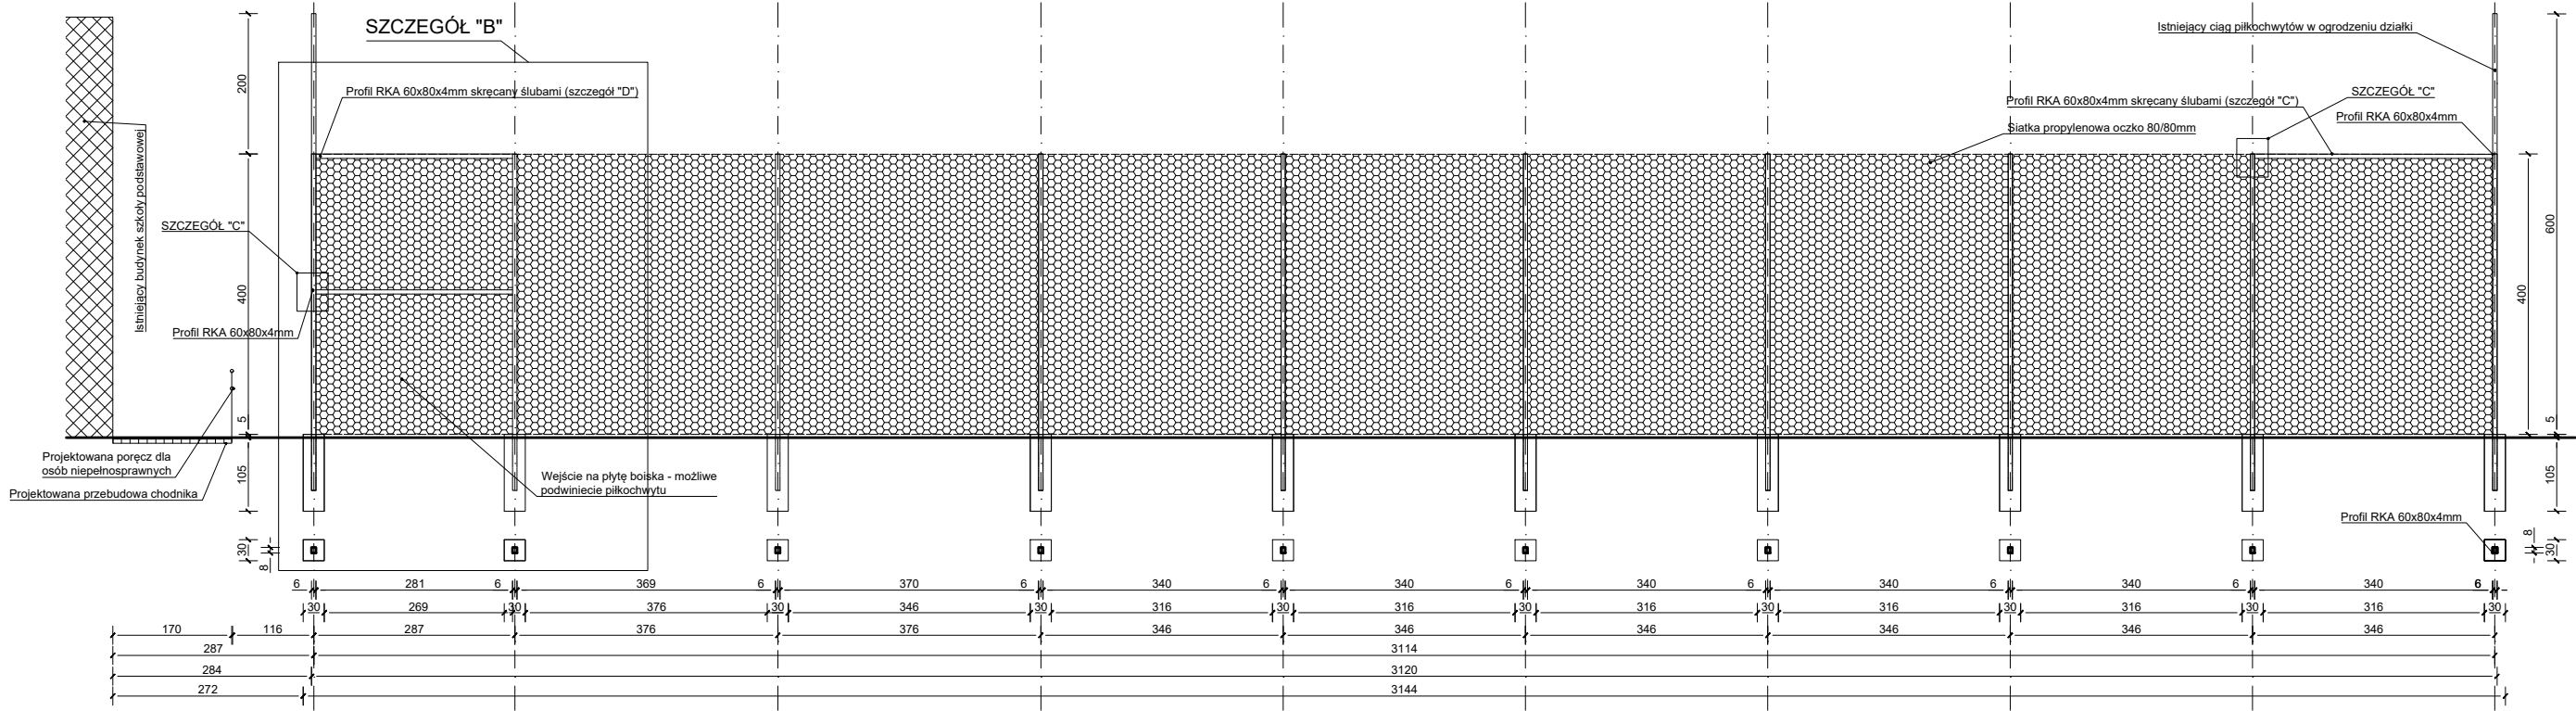

PIŁKOCHWYT - STRONA POŁUDNIOWA

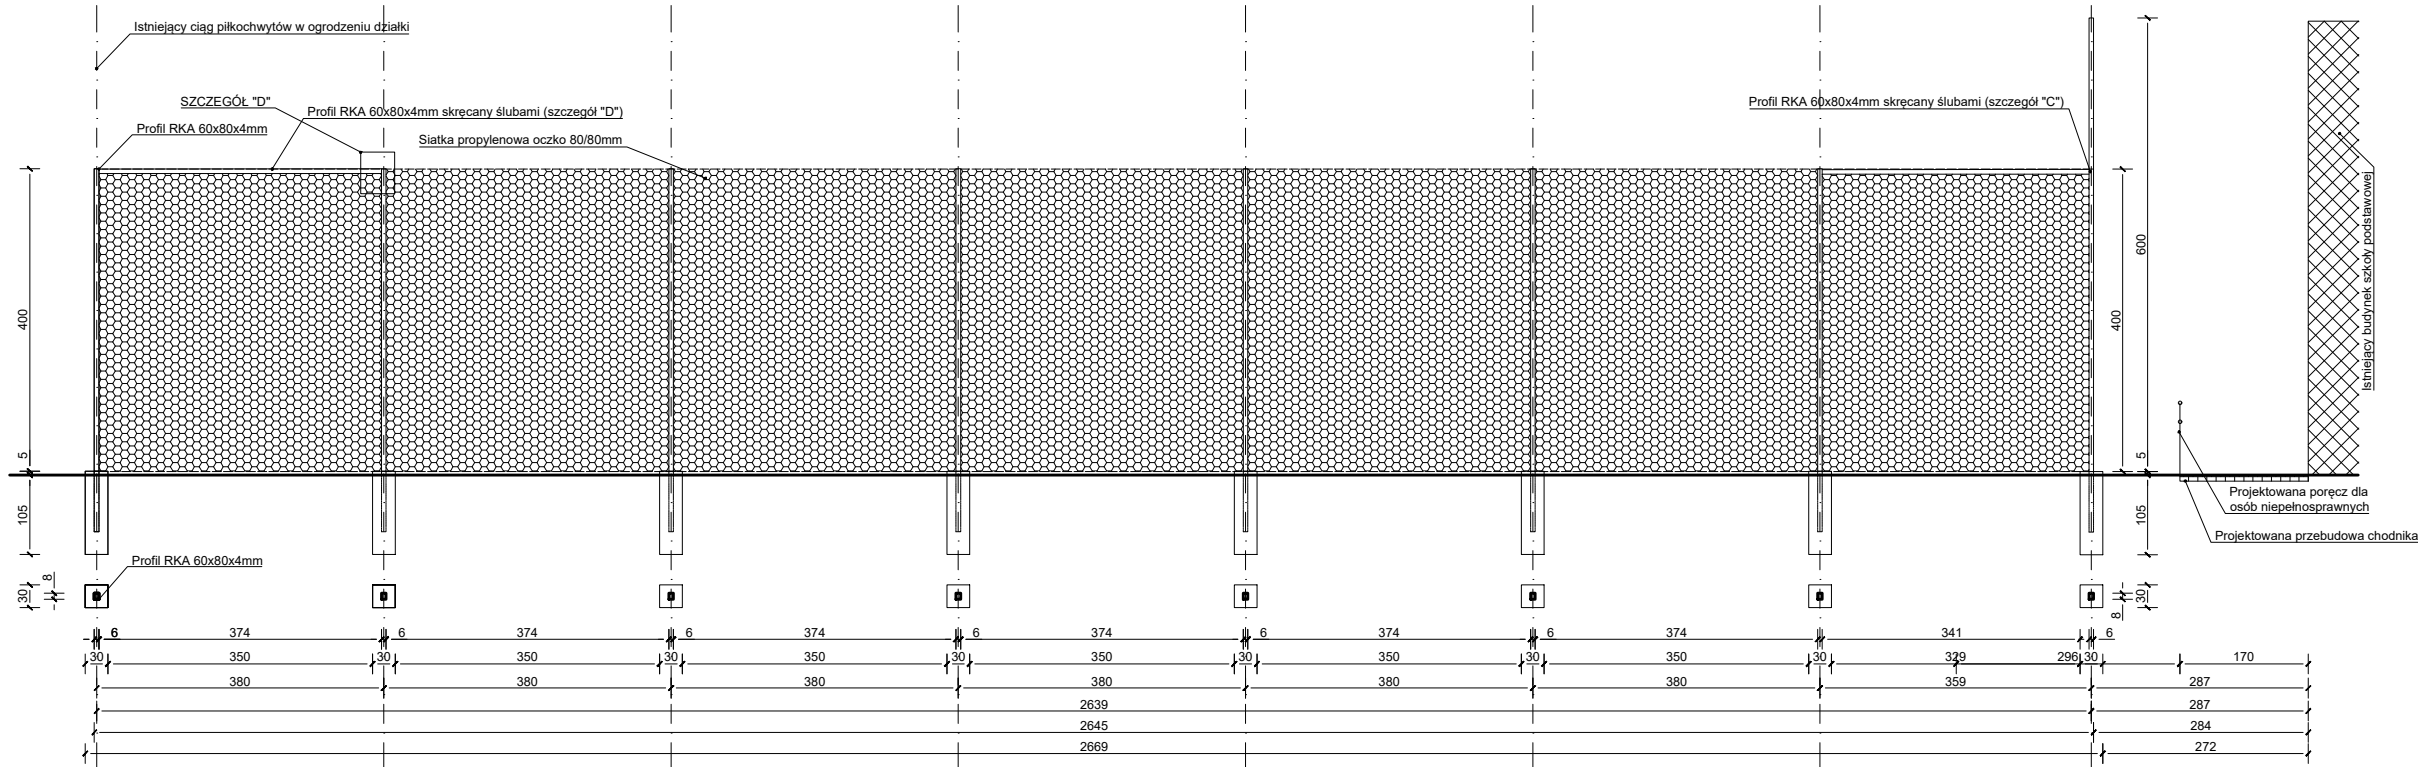

Branża:	PROJEKT ARCHITEKTONICZNO - BUDOWLANY ZAGOSPODAROWANIE TERENU DZIAŁKI 116 W MIESZNEJ OPACKIEJ		
Obiekt:	MODERNIZACJA BOISKA PRZY SZKOLE PODSTAWOWEJ W MIESZNEJ OPACKIEJ		
Adres budowy:	działka nr 116, miejscowość Mieszna Opacka, gmina Tuchów		
PIŁKOCHWYTY - STRONA PÓŁNOCNA I POŁUDNIOWA		SKALA 1:100	RYS. A4
Projektował:	mgr inż. arch Marek Krzysztoń	Tuchów STYCZEN 2023 data	
Opracowanie:	mgr inż. Krzysztof Mężyk		

PRAWA AUTORSKIE ZASTRZEŻONE
Projekt architektoniczny podlega ochronie praw autorskich zgodnie z ustawą „o prawie autorskim i prawach pokrewnych z dnia 23.02.1994r. (Dz. Ustaw nr 24 poz.83 z dnia 23.02.1994r. z późniejszymi zm.). Powielanie, wykorzystywanie w całości lub części bez zgody autora – zabronione.