


CJ

- plyty azurowe 40x60cm wypełnione żwirem frakcji 2/8 mm - grub. 10cm
- podsyпка cem - piasek 1:3 - grub. 3cm
- podbudowa z kruszywa łamanego 0/31,5 stab. mech. - grub. 18cm
- podbudowa pomocnicza z kruszywa łamanego 0/63 stab. mech. - grub. 20cm
- warstwa odsączająca z kruszywa łamanego 31,5/63 stab. mech. - grub. 30cm

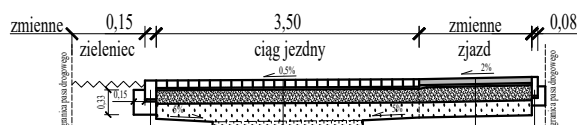


CP

- kostka betonowa grub. 8cm, szara
- podsyпка cem - piasek 1:3 - grub. 3cm
- podbudowa z kruszywa łamanego 0/31,5 stab. mech. - grub. 20cm
- podbudowa pomocnicza z kruszywa łamanego 0/63 stab. mech. - grub. 20cm

ZJ

- kostka betonowa grub. 8cm, czerwona
- podsyпка cem - piasek 1:3 - grub. 3cm
- podbudowa z kruszywa łamanego 0/31,5 stab. mech. - grub. 20cm
- podbudowa pomocnicza z kruszywa łamanego 0/63 stab. mech. - grub. 20cm

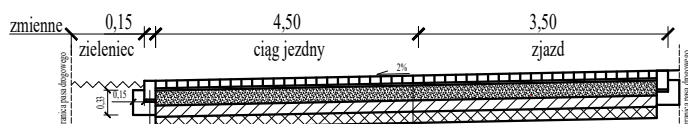

KW

- kostka betonowa grub. 8cm, kolor wg opisu
- podsyпка cem - piasek 1:3 - grub. 3cm
- podbudowa z kruszywa łamanego 0/31,5 stab. mech. - grub. 20cm
- podbudowa pomocnicza z mieszanki związanej cementem C3/4MPa - grub. 15cm
- wzmocnienie istniejącego podłoża mieszanką związaną cementem C1,5/2MPa - grub. 15cm

Op

- opornik betonowy 15x25cm
- podsyпка cem - piasek 1:3 - grub. 3cm
- ława betonowa C16/20 z oporem

Ob

- obrzeże betonowe 8x30cm
- podsyпка cem - piasek 1:3 - grub. 3cm
- ława betonowa C16/20 z oporem

	<p><b>MIASTO PROJEKT ŁĘCZYCA</b></p> <p>99-100 ŁĘCZYCA DWORCOWA 5D/7</p> <p>TEL. 693-449-277 FAX 24/721-29-08</p>
<p>Budowa drogi wewnętrznej w miejscowości Kielmina (od posesji nr 63 do posesji nr 72) położonej na działce nr 119/1 obręb Kielmina gmina Stryków</p>	
<p>Inwestor: Burmistrz Strykowa ul. Kościuszki 27, 95-010 Stryków</p>	<p>data: 03.2023 nr umowy:</p>
<p>Rysunek: Przekroje konstrukcyjne</p>	<p>rys./ark.: skala: 1:100</p>
<p>Projektant branża drogowa:</p>	<p>mgr inż. Paweł Jodaniewski uprawnienia budowlane do projektowania bez ograniczeń w specjalności drogowej LOD/1135/POOD/09</p>