


PRZEKRÓJ A-A

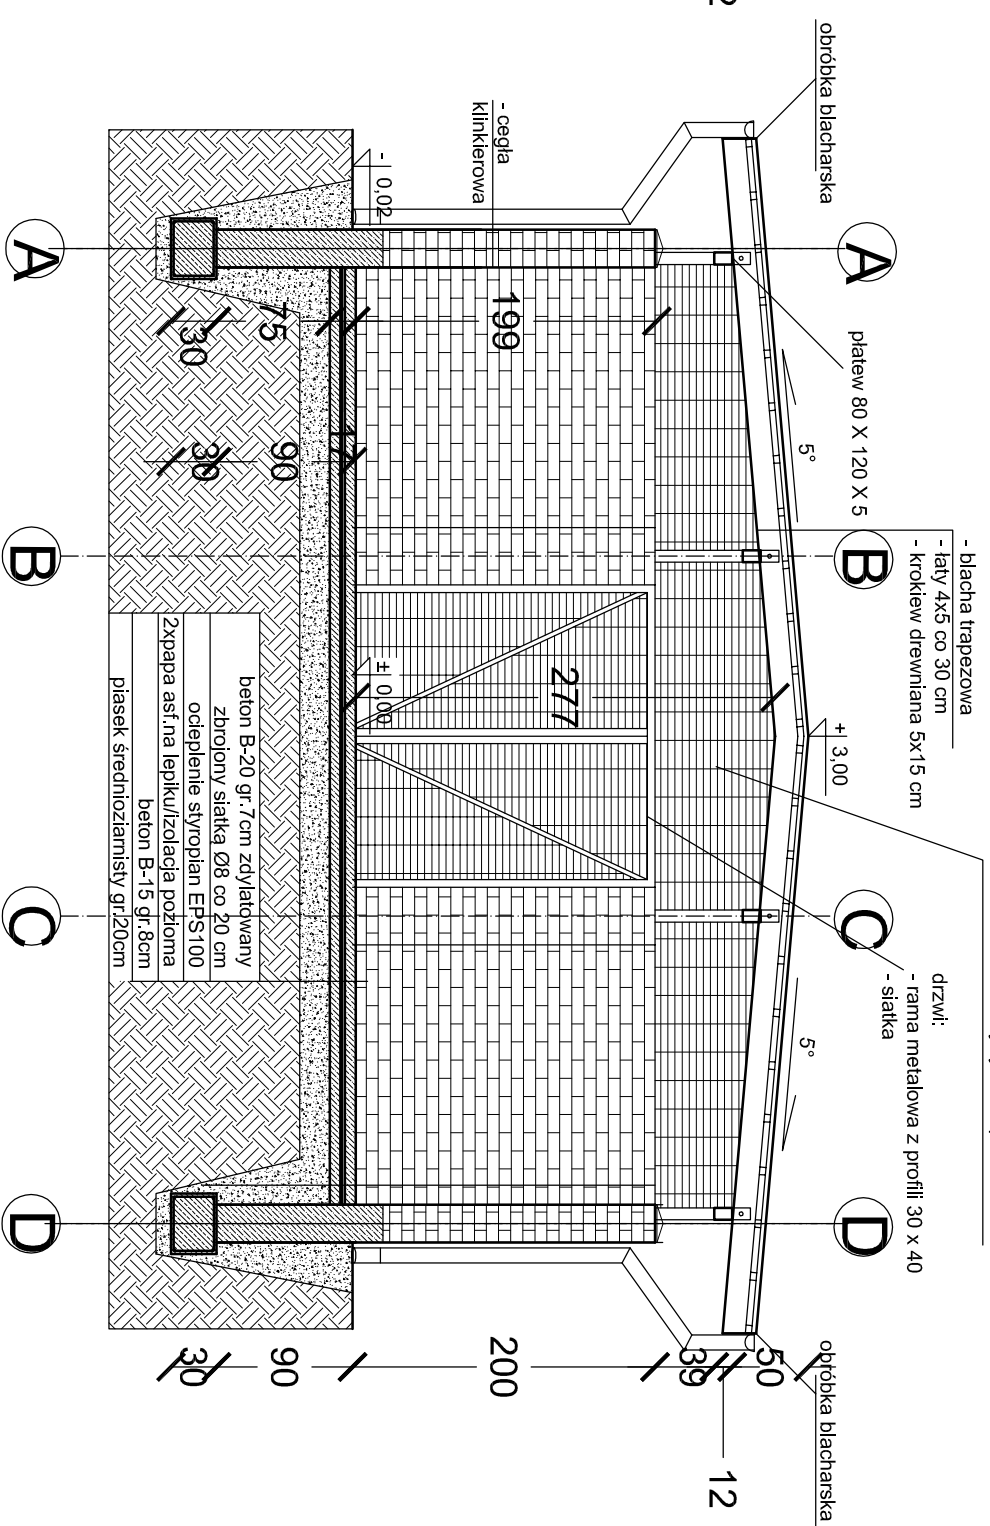

PRZEKRÓJ B-B

		M. Gwiazdowski, A. Sosnowski, M. Grzybowski ul. Elewatorska 13/22, 15-620 Białystok tel. (085) 652 06 80, e-mail: drogowskaz-sc@o2.pl	
Stadium: P.W. Nazwa projektu: Przekrój A-A, B-B	PROJEKT OBUDOWY ŚMIETNIKOWEJ	Projektant: Branża Architektura	Rysunek nr:
Skala: 1:50 Budowa ciągów pieszych, ogrodzenia terenów, bram wyjazdowych, szlabanów, obudowy śmietnikowej oraz elementów małej architektury na terenie działki o nr ewid. 206/2 przy ulicy H. Sienkiewicza 65 w Białymstoku.	Data: 12.2013	Inicjatorstwo:	
mgr inż. arch. Tomasz Jacyniewicz Współpracownik: mgr inż. arch. Violetta Skóra mgr inż. arch. Dariusz Paszkiewicz	nr uprawnień: RP-OKK/38/2004	Podpis:	