




szczegół A

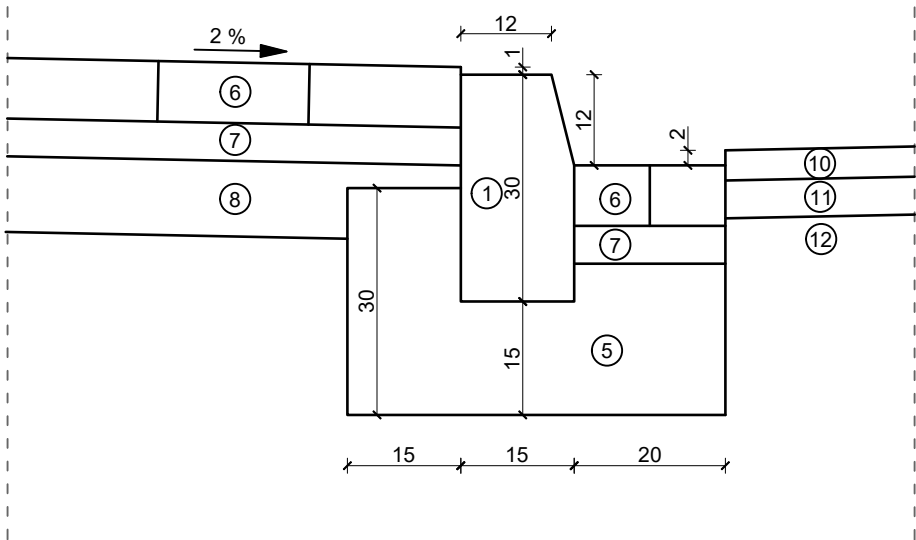


szczegół B

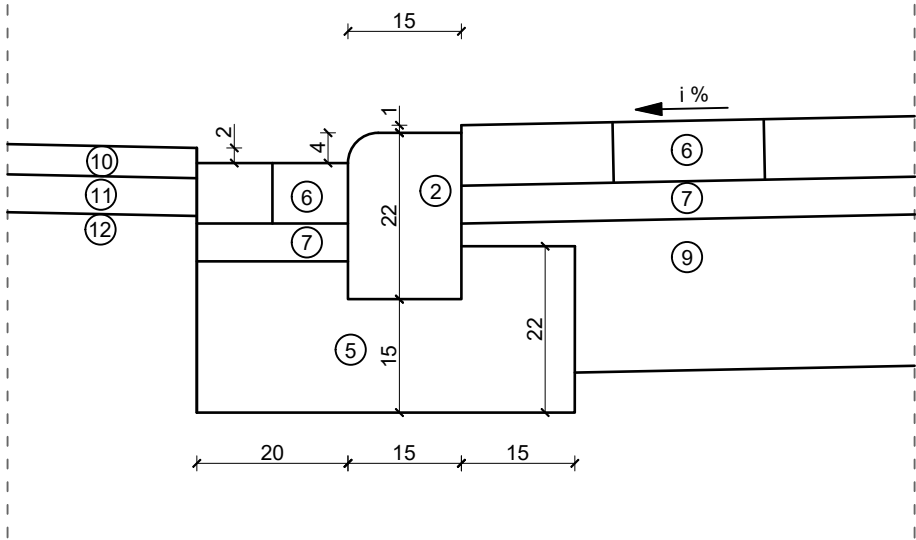

szczegół C

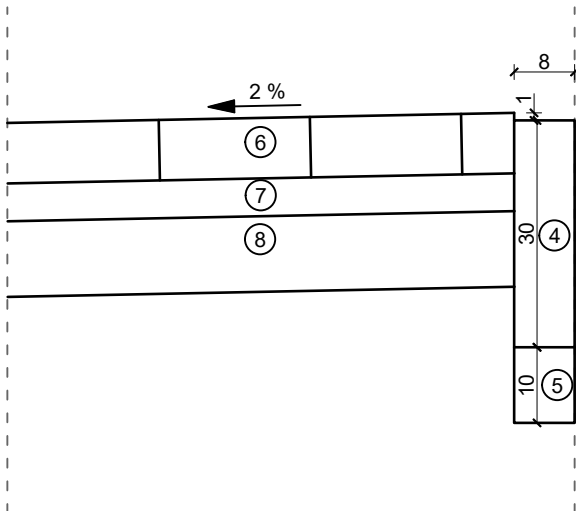

szczegół D

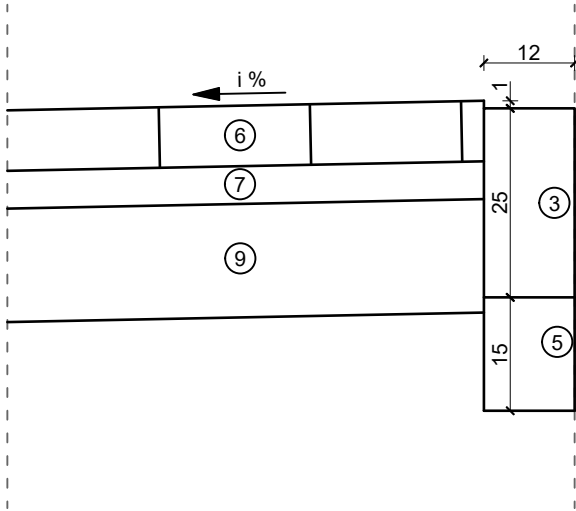

LEGENDA

1. Krawężnik betonowy uliczny 15x30 cm
2. Krawężnik betonowy najazdowy 15x22 cm
3. Opornik betonowy 12x25 cm
4. Obrzeże betonowe 8x30 cm
5. Ława z betonu C12/15
6. Betonowa kostka brukowa gr. 8 cm
7. Podsypka cementowo - piaskowa (1:4)
8. Mieszanka związana cementem C1,5/2,0
9. Podbudowa z betonu C8/10
10. Warstwa ścierna z AC 11 S 50/70
11. Warstwa wiążąca z AC 16 W 50/70
12. Istniejąca nawierzchnia po frezowaniu

INWESTOR / ZAMAWIAJĄCY

GMINA KAMIENIEC
ul. 1000-lecia Państwa Polskiego 25
64-061 Kamieniec

JEDNOSTKA PROJEKTOWA

MN GEO-ROAD Marcin Nowaczyk
ul. Sątowska 26
64-300 Glinno

TEMAT OPRACOWANIA:	Przebudowa drogi w m. Ujazd	
STADIUM:	DOKUMENTACJA TECHNICZNA	
TYTUŁ RYSUNKU:	SZCZEGÓŁY KONSTRUKCYJNE	
STANOWISKO	IMIĘ I NAZWISKO / NR UPRAWNIEŃ	PODPIS
PROJEKTANT	Marcin NOWACZYK	
	WKP/0394/PWOD/19	
SPRAWDZAJĄCY	Konrad FURMAN	
	WKP/0387/POOD/19	
Data:	grudzień 2022 r.	SKALA: 1:10
RYS. NR:		4