



Przekrój konstrukcyjny z poszerzeniami

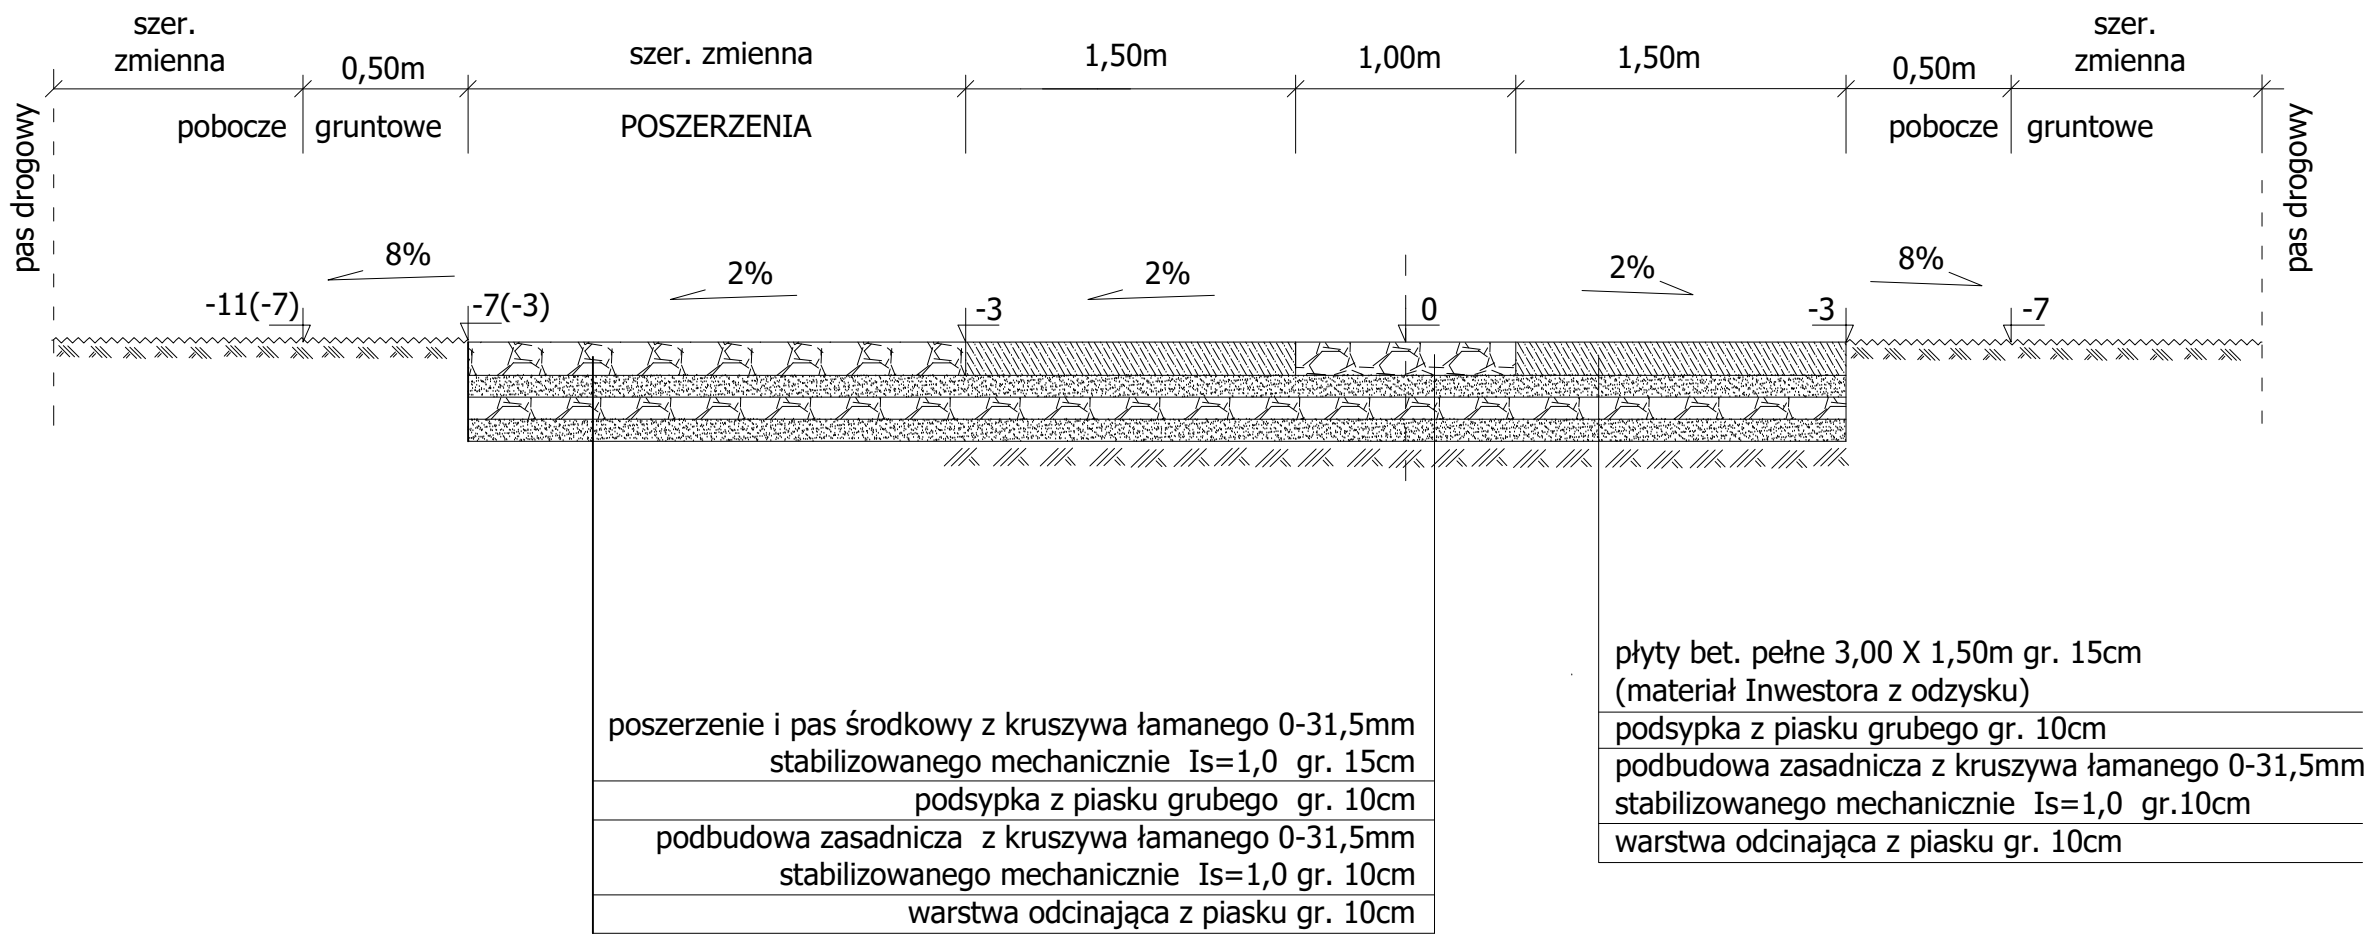

Przekrój konstrukcyjny drogi

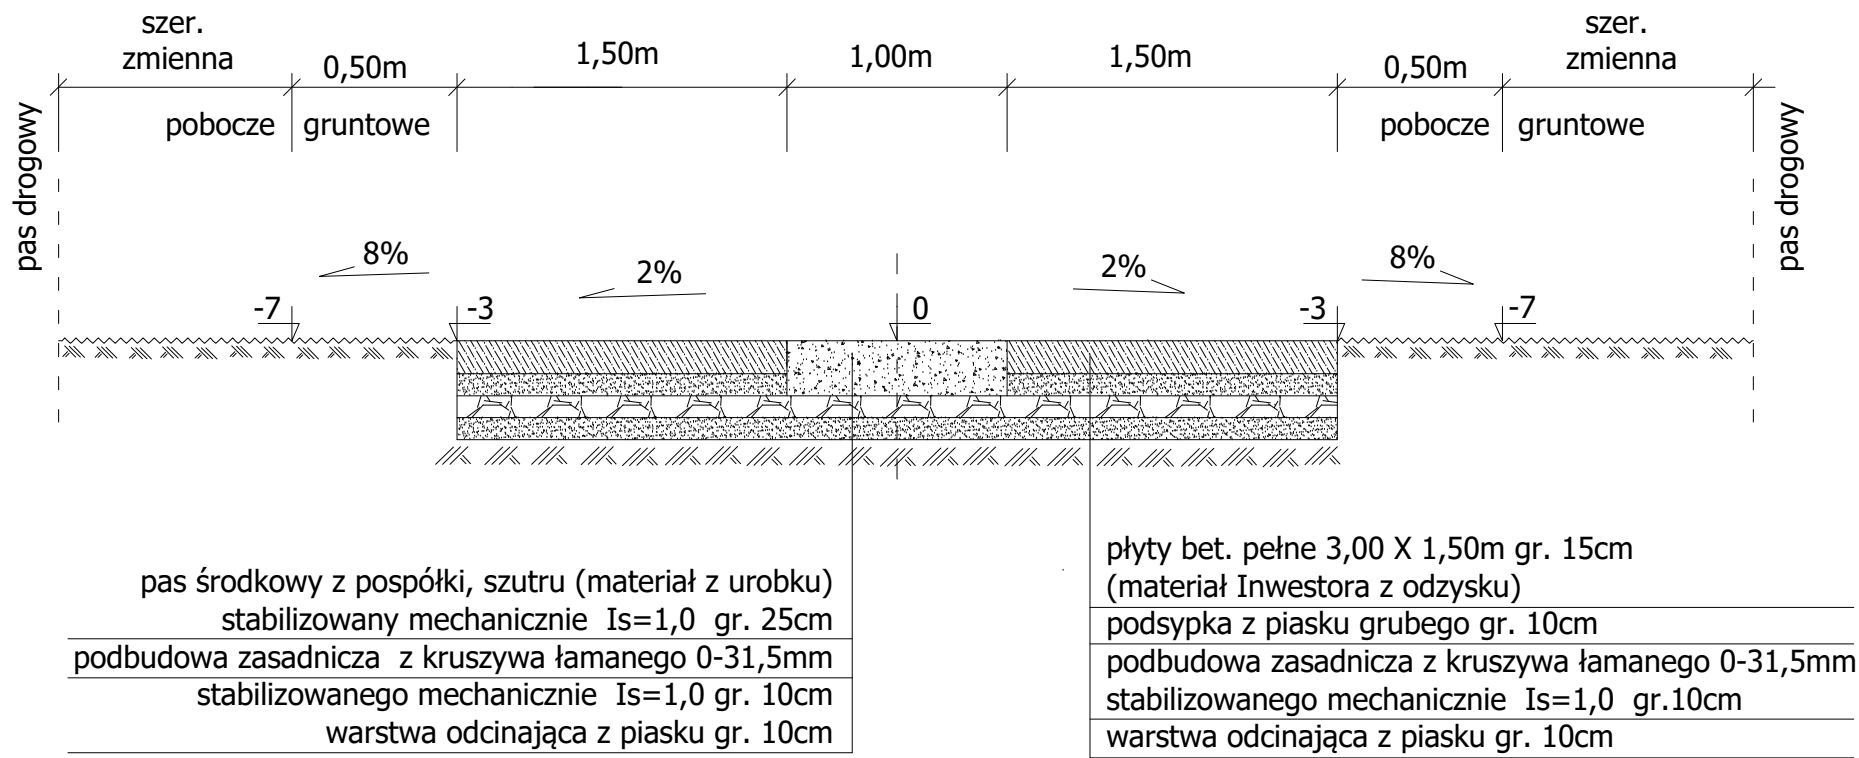

Jednostka projektowa	Leszek Tymicz tel. 507 826 800	
ZADANIE:	Remont drg gminnych w m. Bielikowo	
OBIEKT:	Odcinek drogi gminnej dojazdowej (dz. nr 100) w kierunku południowym Odcinek drogi gminnej dojazdowej (dz. nr 92/1) w kierunku wschodnim	
ADRES:	dz. nr 100, 92/1 obr. 0005 Bielikowo	
BRANŻA:	Drogiowa	
TYTUŁ:	Przekroje konstrukcyjne	
PROJEKTOWAŁ :	Leszek Tymicz upr. 163/Sz/88 Specjalność konstrukcyjno-inżynieryjna w zakresie dróg	Podpis
Rys. nr 2	07.03.2023	