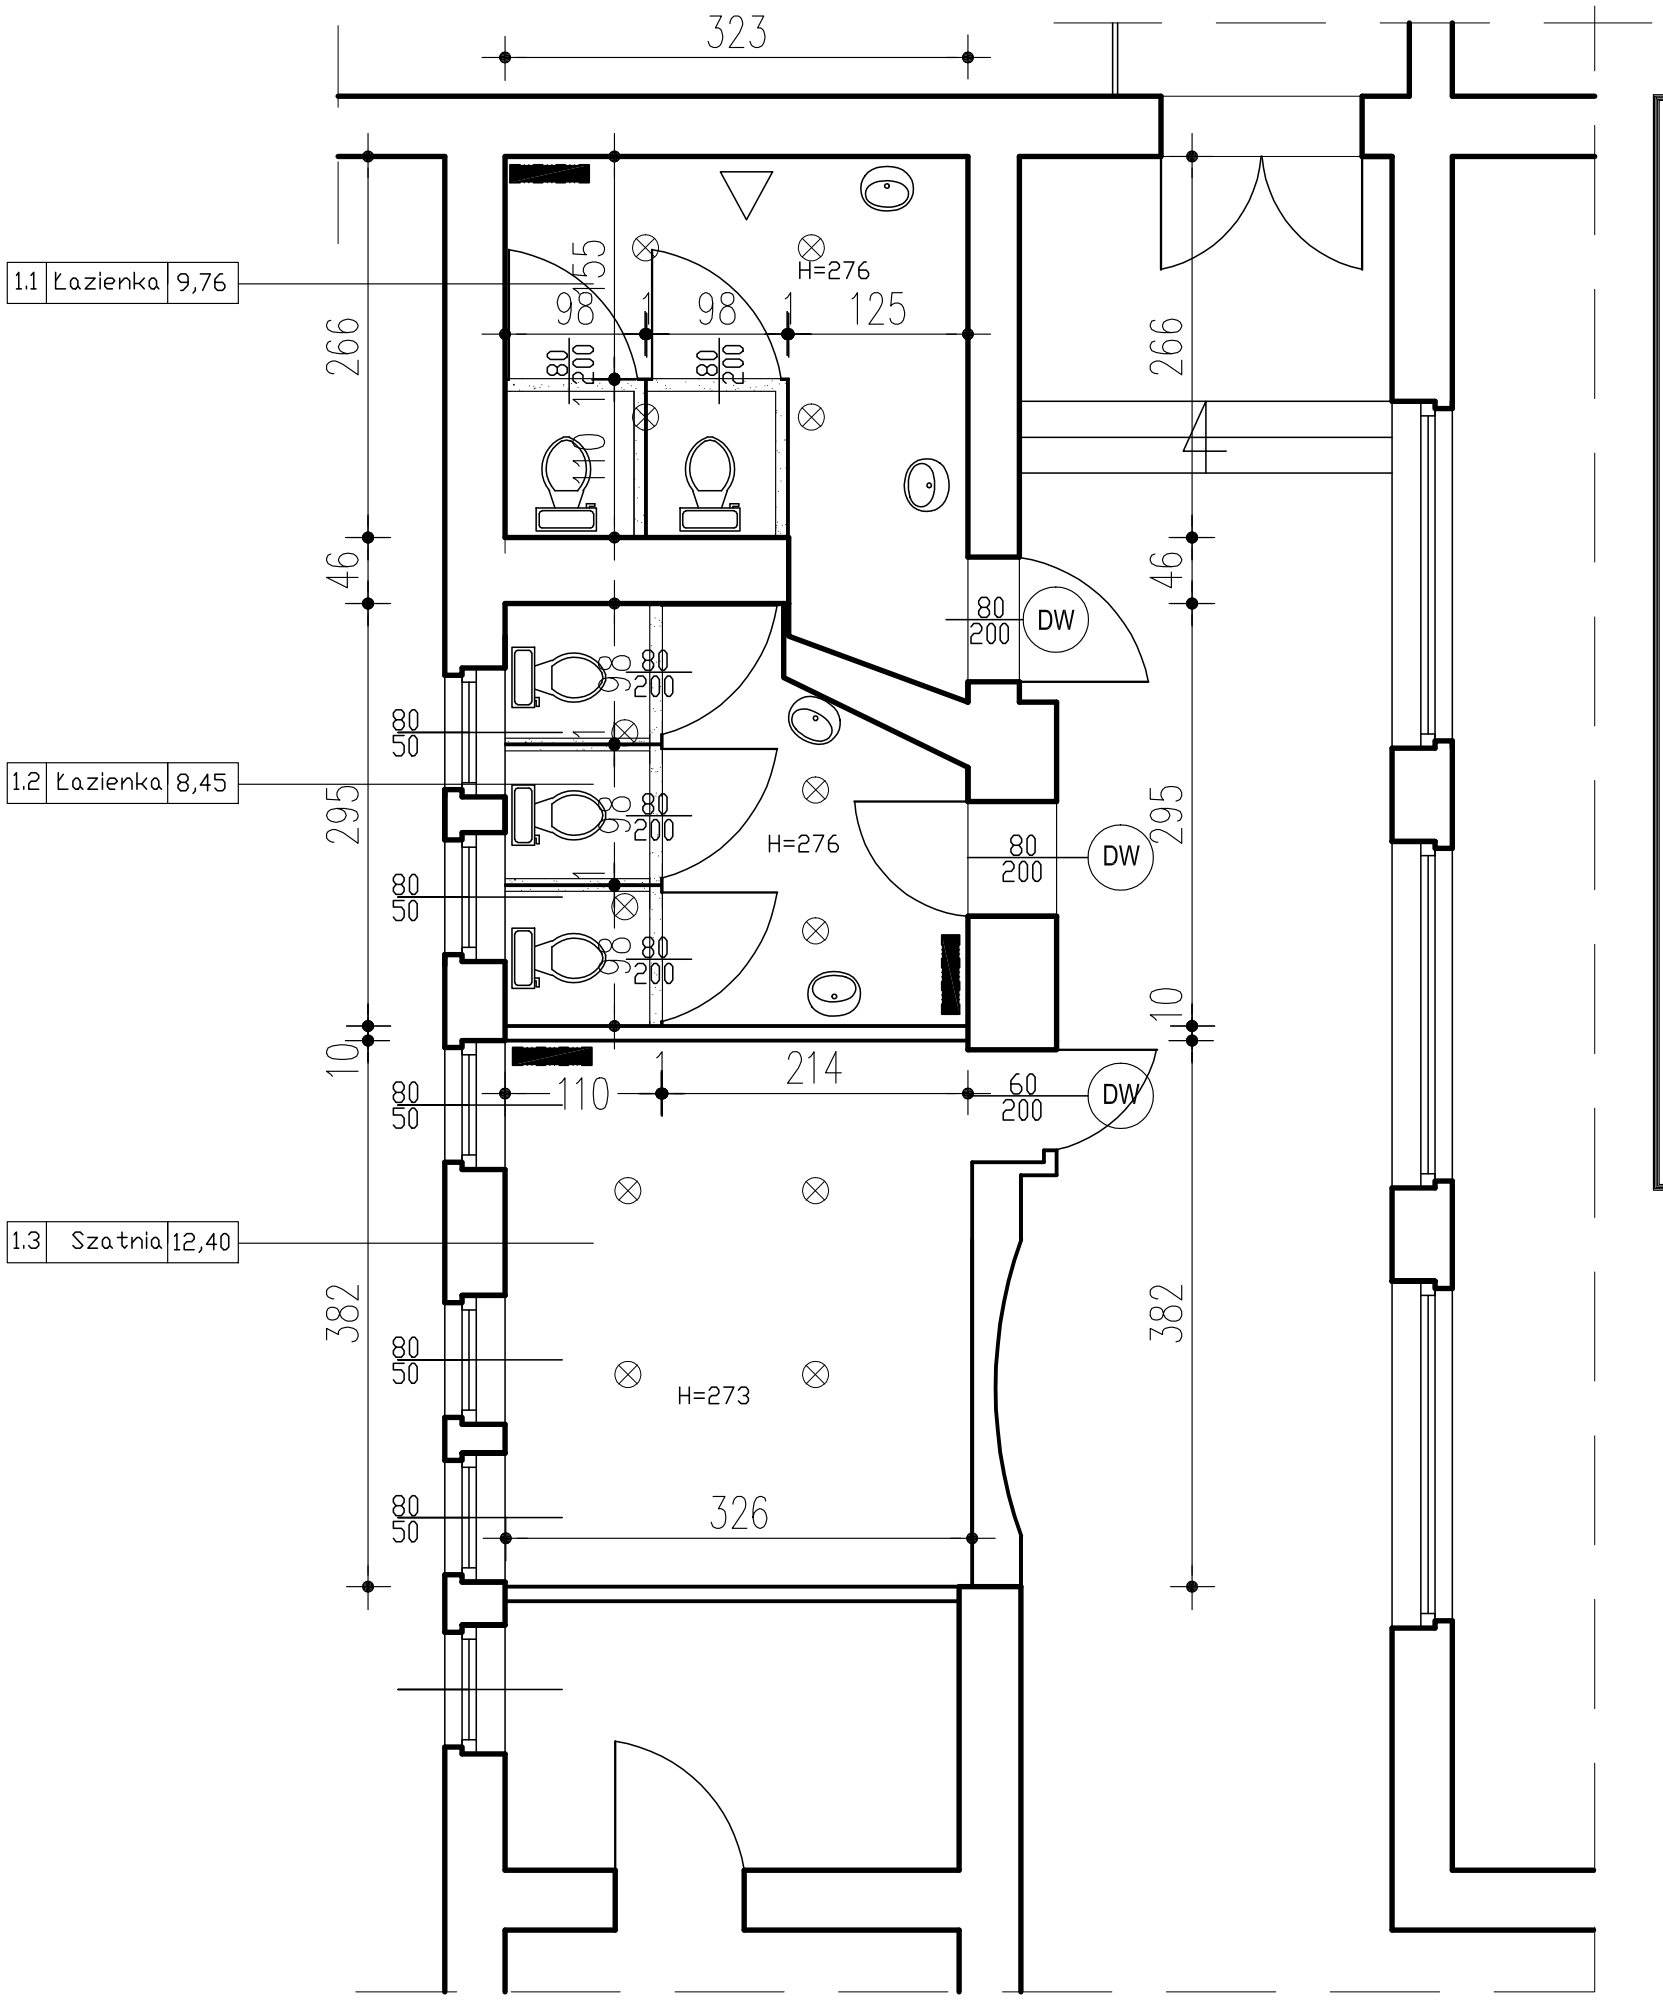

LEGENDA:

rozbiórki ścianek działowych

projektowane kabiny WC systemowe z płyt HPL

80 / 200 DW — wymiana skrzydeł drzwiowych

grzejnik płytowy

⊗ oprawa LED 21W 4000K - panel led 60x60 do sufitów podwieszanych kasetonowych

PRACOWNIA PROJEKTOWA SZUMSKI
SIEDZIBA: UL. WAŁBRZYSKA 10
58-100 ŚWIDNICA ŚLĄSKA

Projektant: mgr inż. Mariusz Szumski

tytuł: rzut przyziemia

faza: projekt

Temat: Modernizacja toalet wraz z pomieszczeniem szatni w Agro obiekcie hotelowy, w DODR we Wrocławiu

obiekt: Budynek hotelowy

adres: ul. Zwycięska 4, 53-033 Wrocław

inwestor: DODR we Wrocławiu ul. Zwycięska 8, 53-033 Wrocław

data: 08.05.2023

skala: 1:50

rys.nr 2