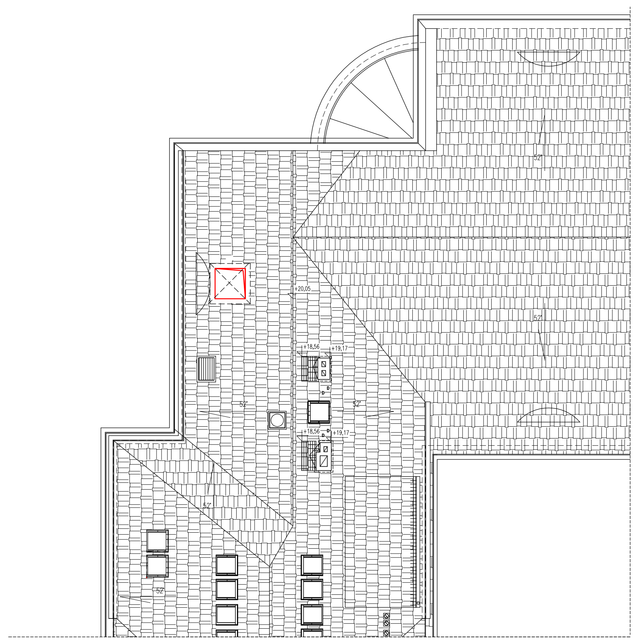

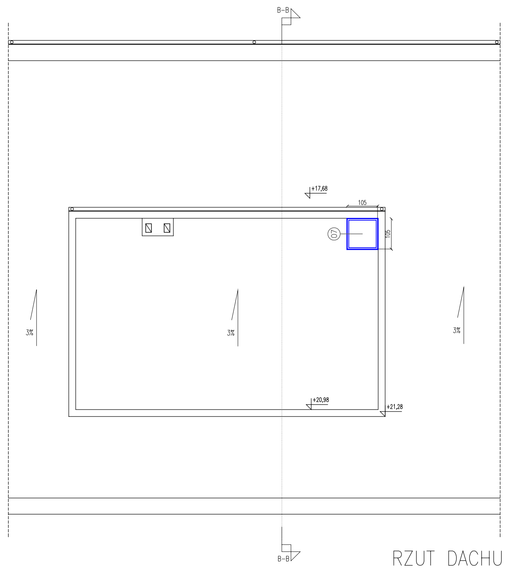

RZUT DACHU

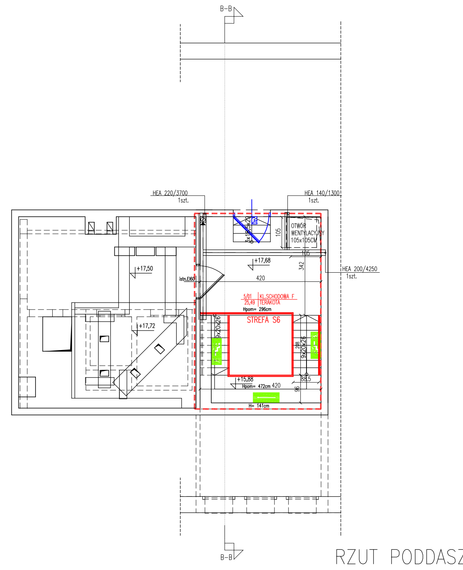

RZUT PODDASZA

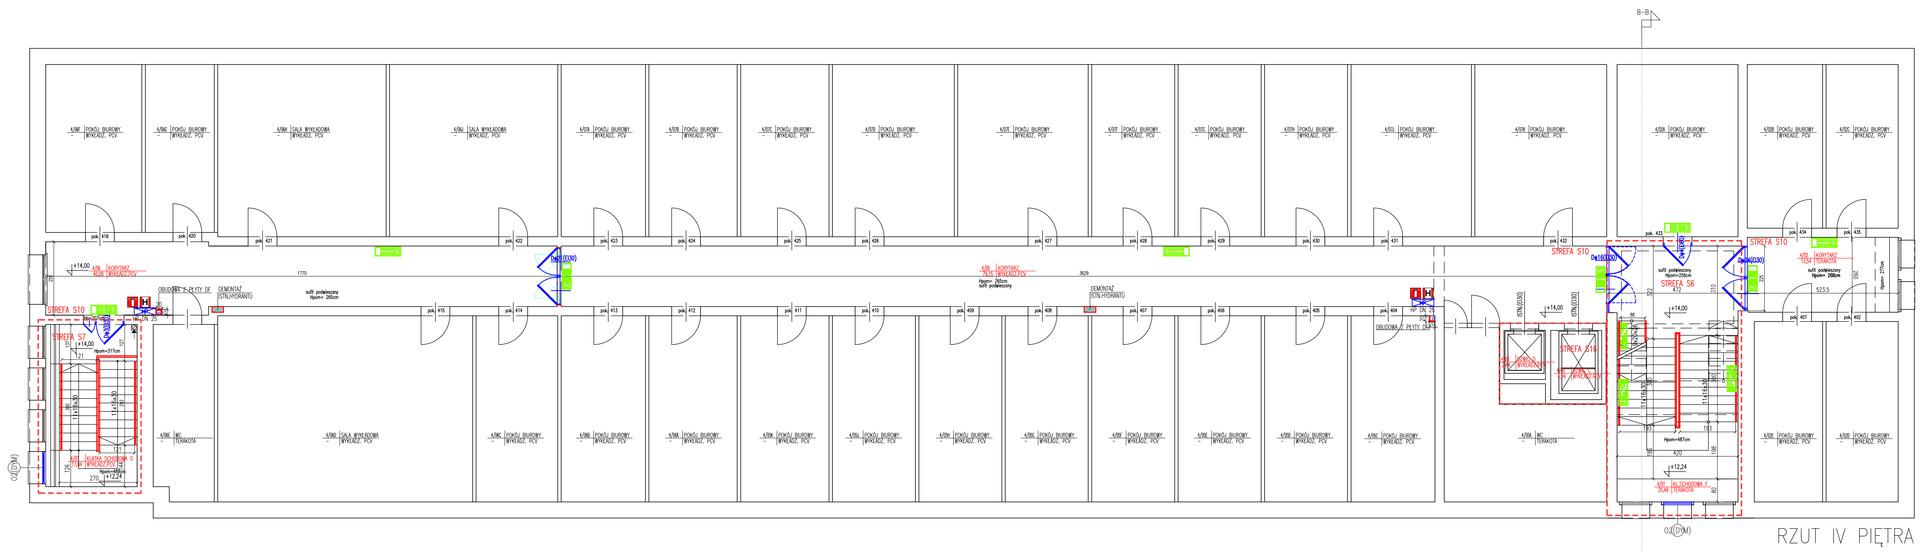

RZUT IV PIĘTRA

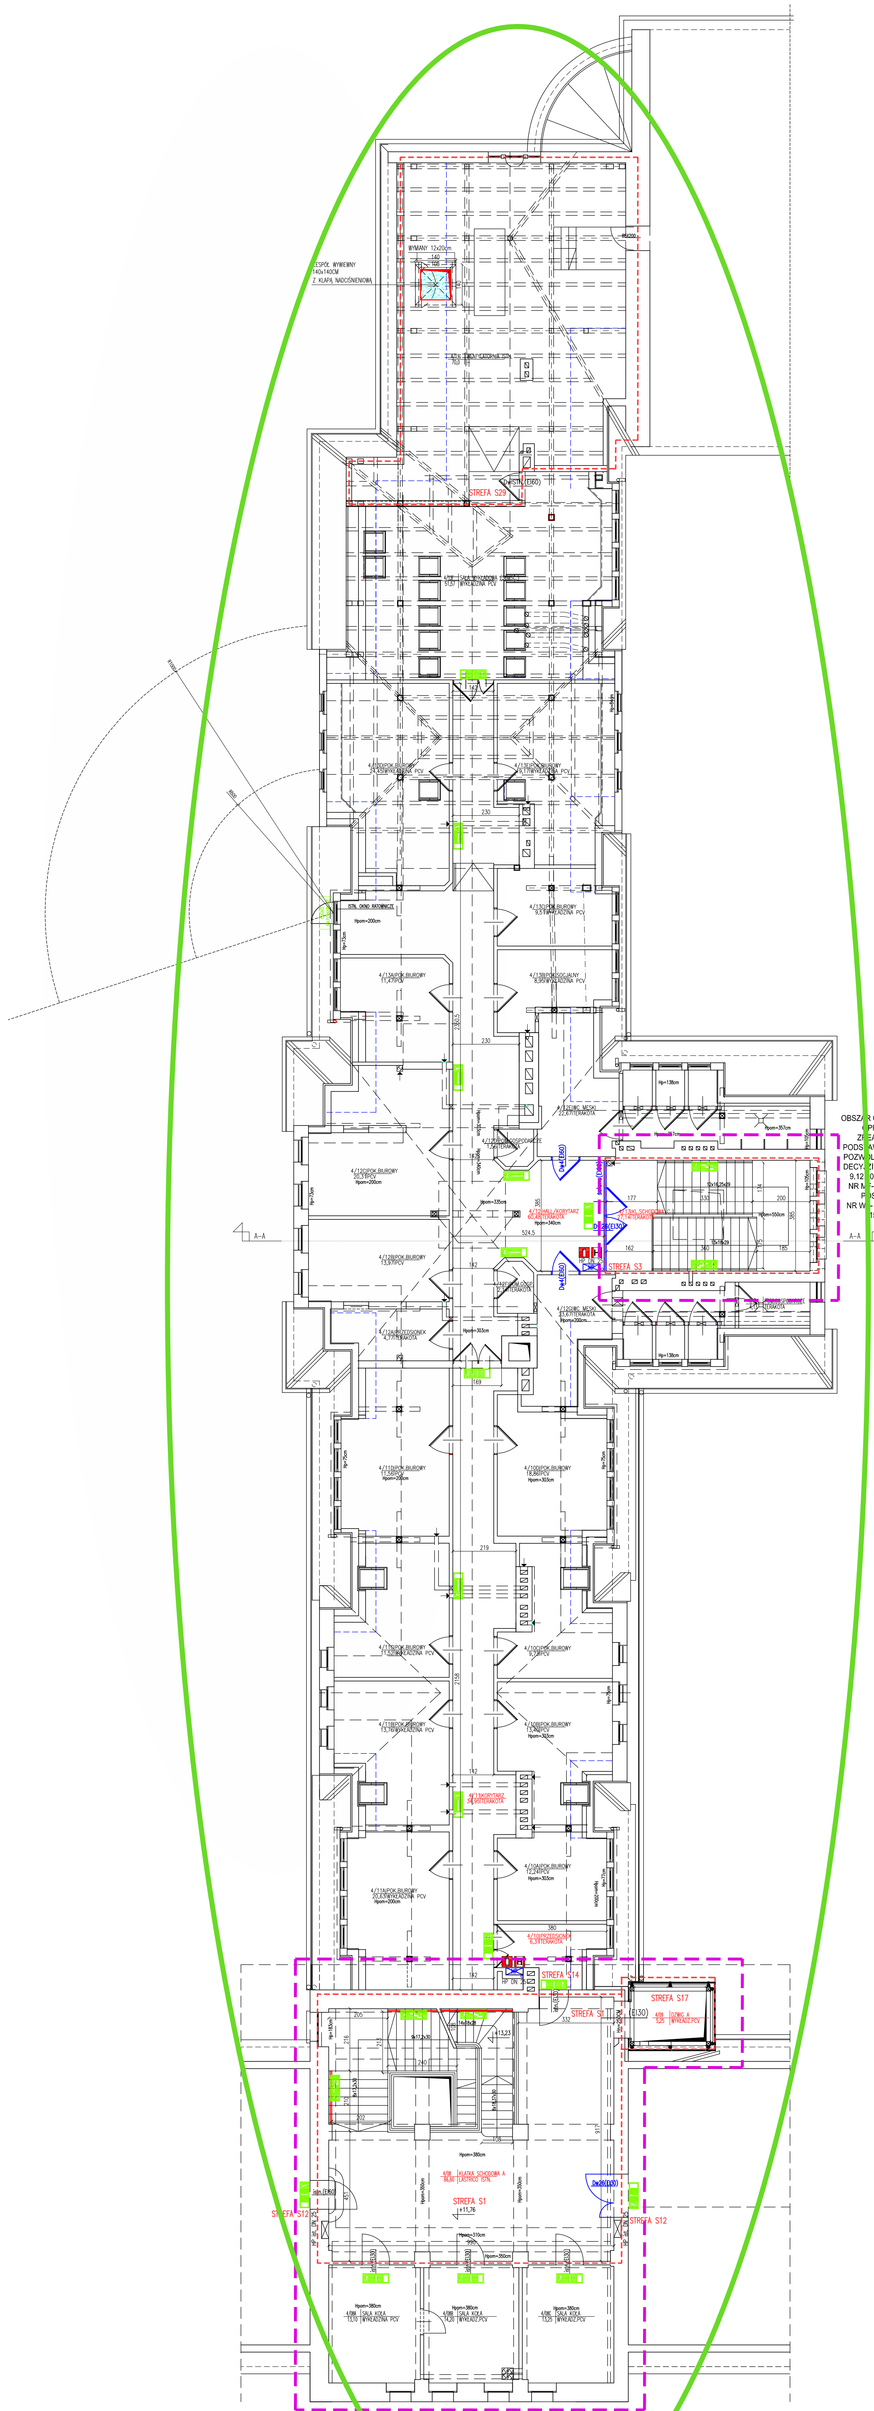

OBSZAR OBJĘTY ZAKRESEM OPRACOWANIA - ZREALIZOWANY NA PODSTAWIENIA ODRĘBNEGO POZWOLENIA NA BUDOWĘ; DECYZJI NR 1994/08 Z DNIA 9.12.2008, EKSPERTYZY NR MF-KM/T3/2007 ORAZ POSTANOWIENIA NR WZ- 5585/2/08 Z DNIA 15.02.2008 R.

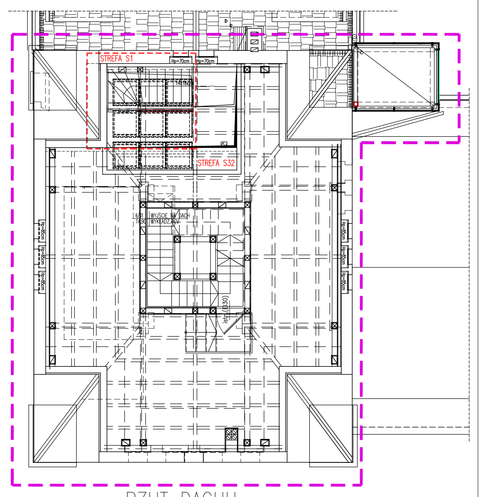

RZUT DACHU

OBSZAR OBJĘTY ZAKRESEM OPRACOWANIA - ZREALIZOWANY NA PODSTAWIEN ODRĘBNEGO POZWOLENIA NA BUDOWĘ; DECYZJI NR 1994/08 Z DNIA 9.12.2008, EKSPERTYZY NR MF-KM/T3/2007 ORAZ POSTANOWIENIA NR WZ- 5585/2/08 Z DNIA 15.02.2008 R.

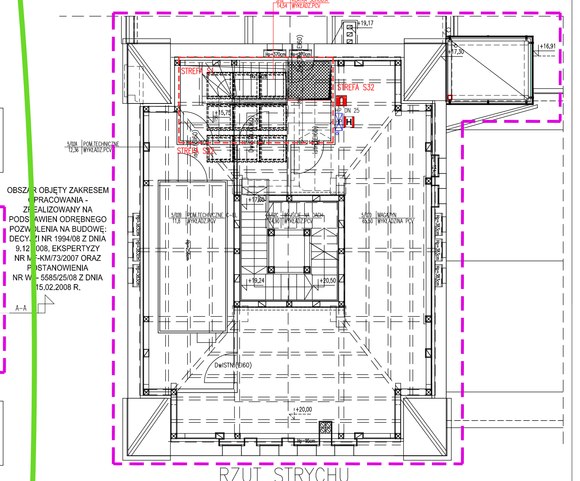

RZUT STRYCHU

OBSZAR OBJĘTY ZAKRESEM OPRACOWANIA - ZREALIZOWANY NA PODSTAWIEN ODRĘBNEGO POZWOLENIA NA BUDOWĘ; DECYZJI NR 1994/08 Z DNIA 9.12.2008, EKSPERTYZY NR MF-KM/T3/2007 ORAZ POSTANOWIENIA NR WZ- 5585/2/08 Z DNIA 15.02.2008 R.

UWAGI I UZGODNIENIA:

BRANŻY SPRAWDZIŁ NA ZGODNIE

GRANICA OPRACOWANIA

ŚCIANA KONSTRUKCYJNA

ŚCIANKI ELEMENTY W MIDDLU

ŚCIANKI ELEMENTY NAD

PROJEKTOWANE WYBURZENIA

ŚCIANA PROJEKTOWANA

PROJEKTOWANE ELEMENTY BUDYNKU NAD

LINIA WYMIAROWA

DRZWI PRZESUWNE SZKLENIE PRZECIWPOŻAROWE

ŚCIANKI HYDRANTOWE/PROJEKTOWANY HYDRANT

PROJEKTOWANA ŚCIANKA OKŁADZINOWA

GRANICA STREF POŻAROWYCH

OZNACZENIA DRÓG EWAKUACYJNYCH PIKTOGRAMY:

- DRZWI EWAKUACYJNE O SZEROKOŚCI MIN. 0,9 M OTWIERANE NA ZEWNĄTRZ BUDYNKU
- WYJŚCIE EWAKUACYJNE BEZ PRZESZKÓD W "WYJŚCIE EWAKUACYJNE"
- OZNACZENIE DLA STREFY POŻAROWEJ
- OZNACZENIE DLA STREFY POŻAROWEJ

I, II, III, IV, V, VI, VII, VIII, IX, X, XI, XII

RZUT PIĘTRA +4, PODDASZA, STRYCHU, DACHU

ROBOTY BUDOWLANE POLEGAJĄCE NA DOSTOSOWANIU BUDYNKÓW WNEIZ UNIWERSYTETU SZCZECIŃSKIEGO PRZY UL. MICKIEWICZA 64/66 DO PRZEPISÓW OCHRONY PRZECIWPOŻAROWEJ

PROJEKT BUDOWLANY

JEDNOSTKA PROJEKTOWA:	PODPIS/DATA
ATELIER XXI 70-535 SZCZECIN UL. OSIEK 1/4 TLF. 48918447353 M 695 426810 E. atelier_xxi@wp.pl	
ARCHITEKTURA:	
PROJEKTANT	mgr inż. arch. Krzysztof Kobeli upr. proj. 2/7479/ PF-0383
SPRAWDZAJĄCY	mgr inż. arch. Monika Tarecka upr. proj. 20/ZPOA/2006
KONSTRUKCJA:	
PROJEKTANT	mgr inż. Bartosz Jaruszewski upr. proj. ZAP/0152/POOK/08
SPRAWDZAJĄCY	mgr inż. Wojciech Wilkowski upr. proj. ZAP/0135/POOK/12
OBIEKT/ADRES:	
BUDYNEK WNEIZ US 70-453 SZCZECIN UL.MICKIEWICZA 64/66 DZ.NR 2/1, OBRĘB:2082 POGODNO	
INWESTOR:	
UNIWERSYTET SZCZECIŃSKI 70-453 SZCZECIN AL.PAPIEŻA JANA PAWŁA II 22A	
RYSUNEK:	
RZUT PIETRA +4, PODDASZA, STRYCHU I DACHU	

FAZA: P.B.	BRANŻA: ARCHITEKTURA		
SKALA: 1:100	MIEJSCE/DATA: Szczecin, 04.2016	NR RYS.: PB/A/12	

PRAWA AUTORSKIE ZASTRZEŻONE
Niniejszy projekt i utwór architektoniczny jest chroniony prawem autorskim zgodnie z art.1 ustawy o Prawie Autorskim i Prawach Pokrewnych z dn. 4.02.1994 r. (Dz.U. nr24 poz.83 z 23.02.1994 r.)