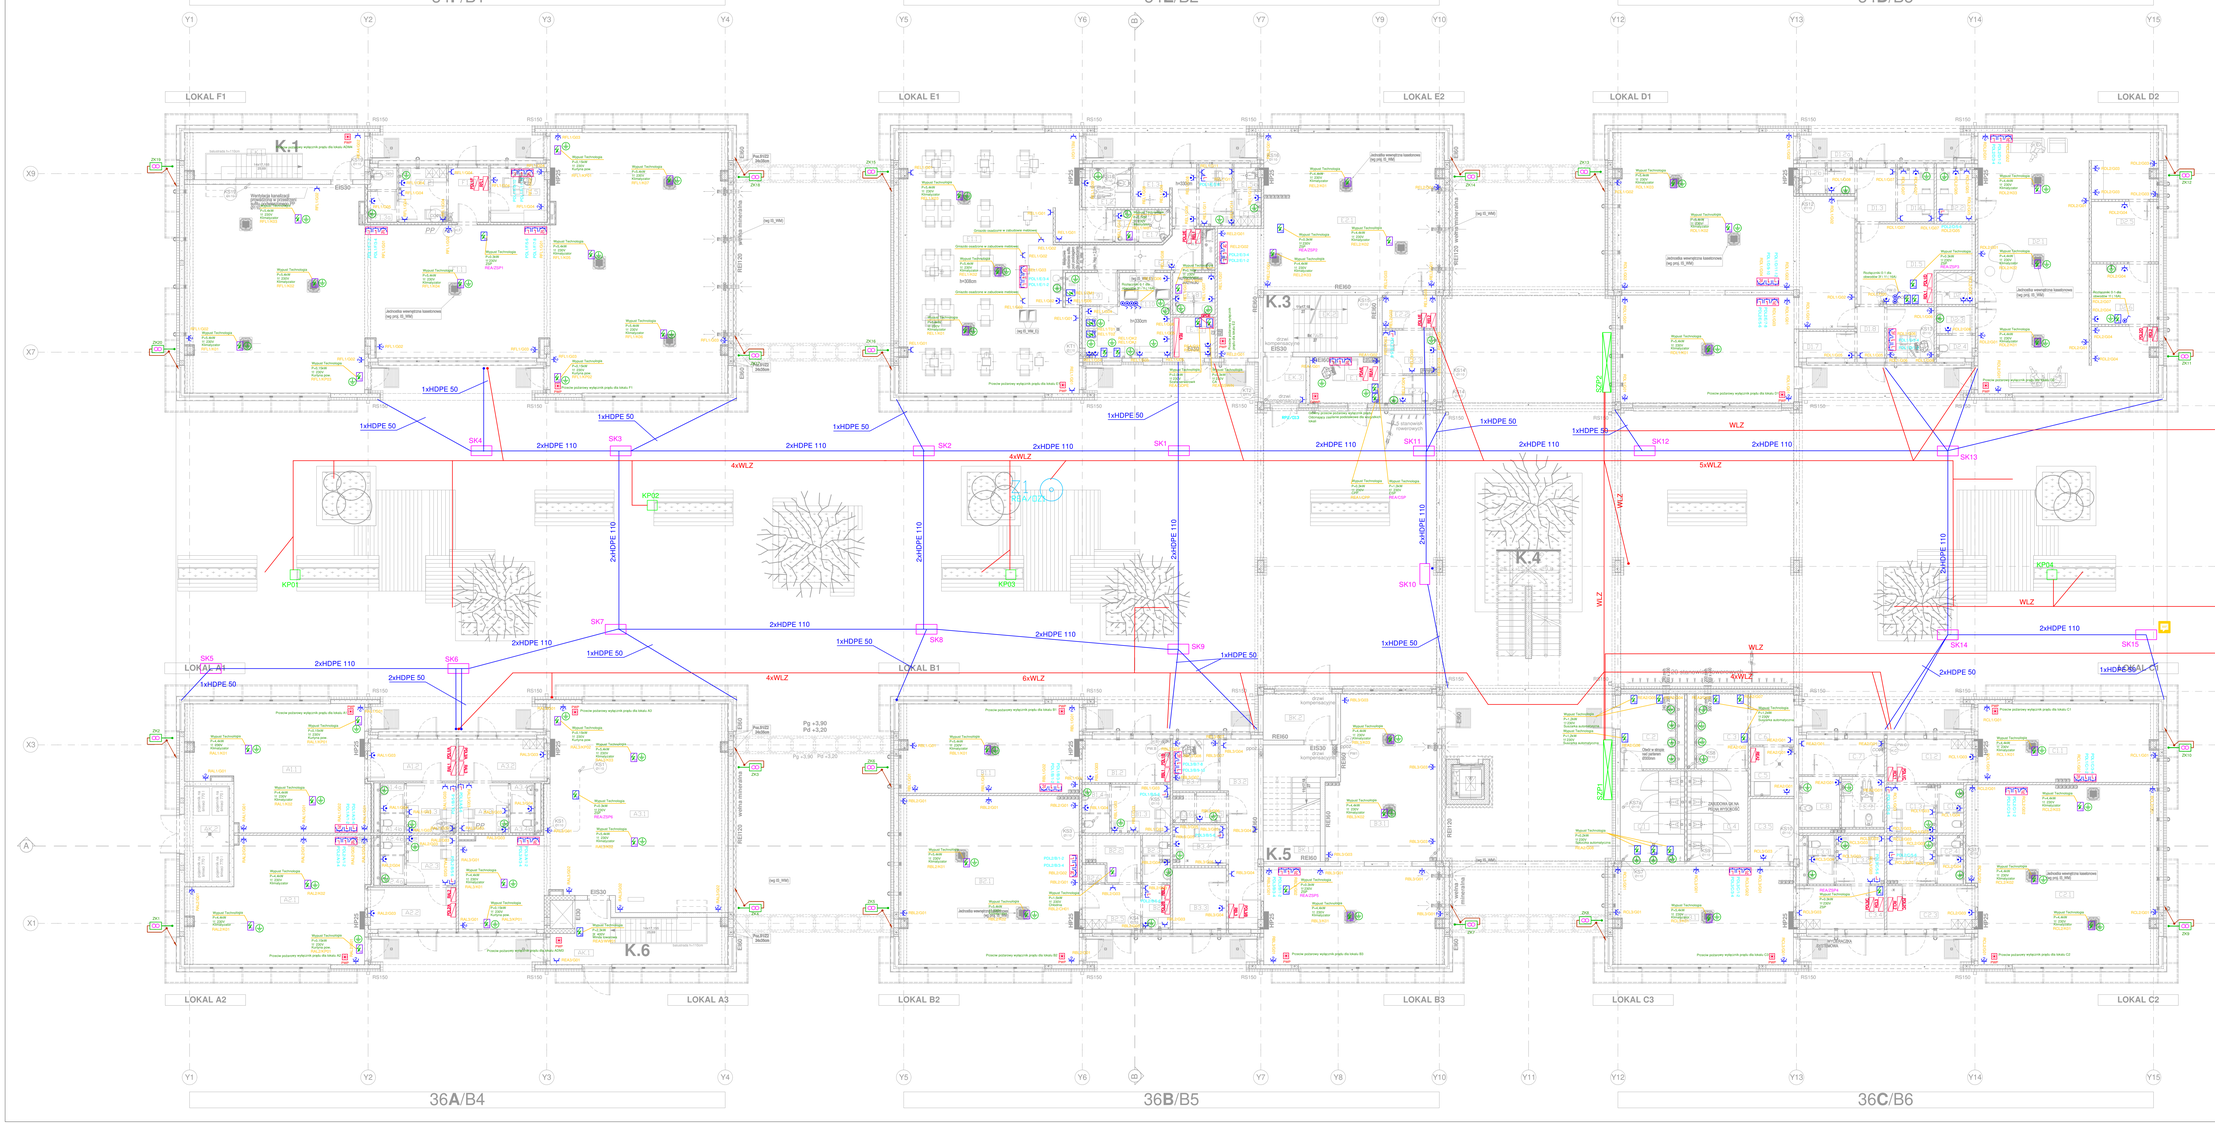

KONDYGNACJA	PU [m²]
PWNICE	659,08
PARTER	1081,43
PIĘTRO	601,46
RAZEM	3141,97

UWAGI:

1. Nieopisane oznaczenia dla pomieszczeń/przestrzeni są dostosowane do wytycznych PN-EN 12464-1 oraz zalecań inwestora.
2. Stosować przewody o osłonie TEKV.
3. Przewody elektroenergetyczne i telekomunikacyjne należy mocowania za pomocą wysokiego miejscowych oraz ogólnego rychu i obejmoków.
4. Lączenie miejscowe w pomieszczeniach technicznych należy montować w puszkach o stopniu IP55 lub wyższym.
5. W pomieszczeniach o zwiększonej wilgotności instalacja elektryczna należy wykonać o stopniu ochrony min. IP44, natomiast w pomieszczeniach mokrych o stopniu IP55, lokale są z instalacją należy wykonać o stopniu ochrony min. IP55.
6. Kable oraz przewody zasilające będą rozprowadzane:
   - na powierzchni ściany w rurach elektroizolacyjnych nt w gwoźdź podstawowym, na pierwszych metach kablowych wewnątrz pionów instalacyjnych,
   - w podłodze i pn - 80,2 cy do lokali,
   - pt w lokalach - inne (na konsolach)
7. Wymiary należy sprawdzić na budowie.
8. Instalacja ochronna powinna być wykonana/badana/ wykonać zgodnie z normą N-SEP-E02 oraz w oparciu o wytyczne inwestora.
   Osprzęt w wyższonych natynkowych należy montować na wysokości (mierzone od poziomu do dolnej krawędzi osprzętu):
   - 30 cm - gniazda wtyczkowe w pomieszczeniach suchych (korytarze, pomiary),
   - 60 cm - gniazda wtyczkowe dla urządzeń
   - 90 cm - gniazda wtyczkowe w łazienkach
   - 90 cm - gniazda wtyczkowe pod
   - 230 cm - gniazda wtyczkowe okapu
   - 110 cm - gniazda wtyczkowe dla urządzeń w kuchni,
   - 110 cm - wyłączniki oświetlenowe,
   - 110 cm - gniazda wtyczkowe oraz wyjątki oświetlenowe
   - 180 cm - wyłączniki oświetlenowe w pomieszczeniach (korytarzy).
   Chyba, że na rzutach zaznaczono inaczej.
9. Kable zasilające dla kuchenki elektrycznej należy zakończyć puszką z wyłącznikiem, montowaną w blatu zazlebnej. Wysokość montażu puszki wynosi 65 cm od posadzki.
10. SWP należy montować na wysokości 30 cm od posadzki.
11. Wyłączniki oświetlenia łazienki wyposażyć na wysokości 250 cm od posadzki.
12. Awaryjny czas bezzasilnia zgnas wynosi 15.
13. Wszystkie elementy metalowe obwodnicy przynależne dostosować do kontroku ziemi elektrycznych.
14. Przepustu w ścianach i stropach wykonać w klasie odporności ogniowej EI60 zgodnie z wymaganiami dla przegrody w której są montowane.
15. Montaż osprzętu oraz urządzeń elektrycznych wykonać w kolorystyce z pozostałem branżami.
16. Projektor prace należy wykonać zgodnie z obowiązującymi normami.
17. Część opisowa projektu stanowi integralną element dokumentacji.
18. Projekt należy rozpatrzeć łącznie z projektem branż branż.

Nr :	Data:	Opis rewizji:
00	2020-09-21	- wydanie rysunku;

Jednostka projektowa:
ASSAY EFFECT STUDIO PROJEKTOWE
ul. Majowa 9/4, 62-064 Plewiska, 662 199 773, 601 279 290

Zarząd Komunalnych Zasobów Lokalowych
ul. Masaji 57, 60-770 Poznań

Adres inwestycji: ul. ŚWIT 34-36, 60-376 Poznań
dz. 2/39, 2/39, obręb: Łazarz, jed.ewid.: M. Poznań

Branża: **ELEKTRYCZNA**

Nazwa inwestycji:
PROJEKT BUDOWLANY ZAMIENNY
PB PAWILONU D.C. - PRZEDSZKOLNA, SZKOŁA DZIENNA (O SZYB WINDOWY) I REMONT ZESPOŁU BUDYNKÓW MIESZKALNYCH WIELORODZINNYCH - ETAP I - BRANŻA: INSTALACJA WEWN. WOD-KAN, C.O., MEWT, WRCD, ELEKTROCIEPŁNY, WNiZ Z ZAGOSPODAROWANIEM TERENU, W PRZYŁĄCZU WODOCIĄGOWYM, PRZYŁĄCZU KOLIDZ. ZOW, OBREB ŁAZARZ, J. EWID. M. POZNAŃ

Stadium: **PBZ**

Data: 2020-09

Nazwa rysunku:
RZUT PARTERU INST. SIŁY

Skala: 1:100

Główny Projektant: **mgr inż. Jakub Jehć** upr. nr WKP/0385/POOE/13 w spec. instalacji elektrycznych

Opracowania: **mgr inż. Jakub Jehć** upr. nr WKP/0385/POOE/13 w spec. instalacji elektrycznych

Sprawdzający: **mgr inż. Ireneusz Jehć** upr. nr SPB/1704/POOE w spec. instalacji elektrycznych

Nr rysunku: IE.R. 01