

Mapa do celów projektowych
 skala 1:500
 Bydgoszcz – ul. Gniewkowska

ark. mapy: 321_21.22, 21.24
 jedn. ew: 046101_1, m. Bydgoszcz
 obr?:b: 154, 159

MPG.D.422.500.2017 PUGW 2000 s. 6
 uk?. wys. Amsterdam
 Nie wykonano ustalenia obci??e? s?u?ebno?ciami gruntowymi.
 Bydgoszcz, dnia 12 kwietnia 2017r.


----- zakres aktualizacji

Po?wiadcza si?, ?e niniejszy dokument zosta? opracowany w wyniku prac geodezyjnych i kartograficznych, których rezultaty zawiera operat techniczny wpisany do ewidencji materia?ów pa?stwowego zasobu geodezyjnego i kartograficznego

MIEJSKA PRACOWNIA GEODEZYJNA w BYDGOSZCZY
 Grodzki O?rodek Dokumentacji Geodezyjnej i Kartograficznej w Bydgoszczy
 Identyfikator ewidencyjny materia?u zasobu – operatu technicznego: P.0461.20171089
 Data wpisania operatu technicznego do ewidencji materia?ów zasobu: 12.04.2017
 Imi?, nazwisko i podpis osoby reprezentuj?cej organ.

Zespo? Uzgodnienia Dokumentacji Projektowej w Bydgoszczy
 Aktualna projektowana siec? uzgodniona w ZUP
 Stan na dzie? 12.04.2017

Nie wyklucza si? istnienia w terenie rownie? urz?dze? podziemnych u?o?onych, a nie zg?oszonych do inwentaryzacji geodezyjnej

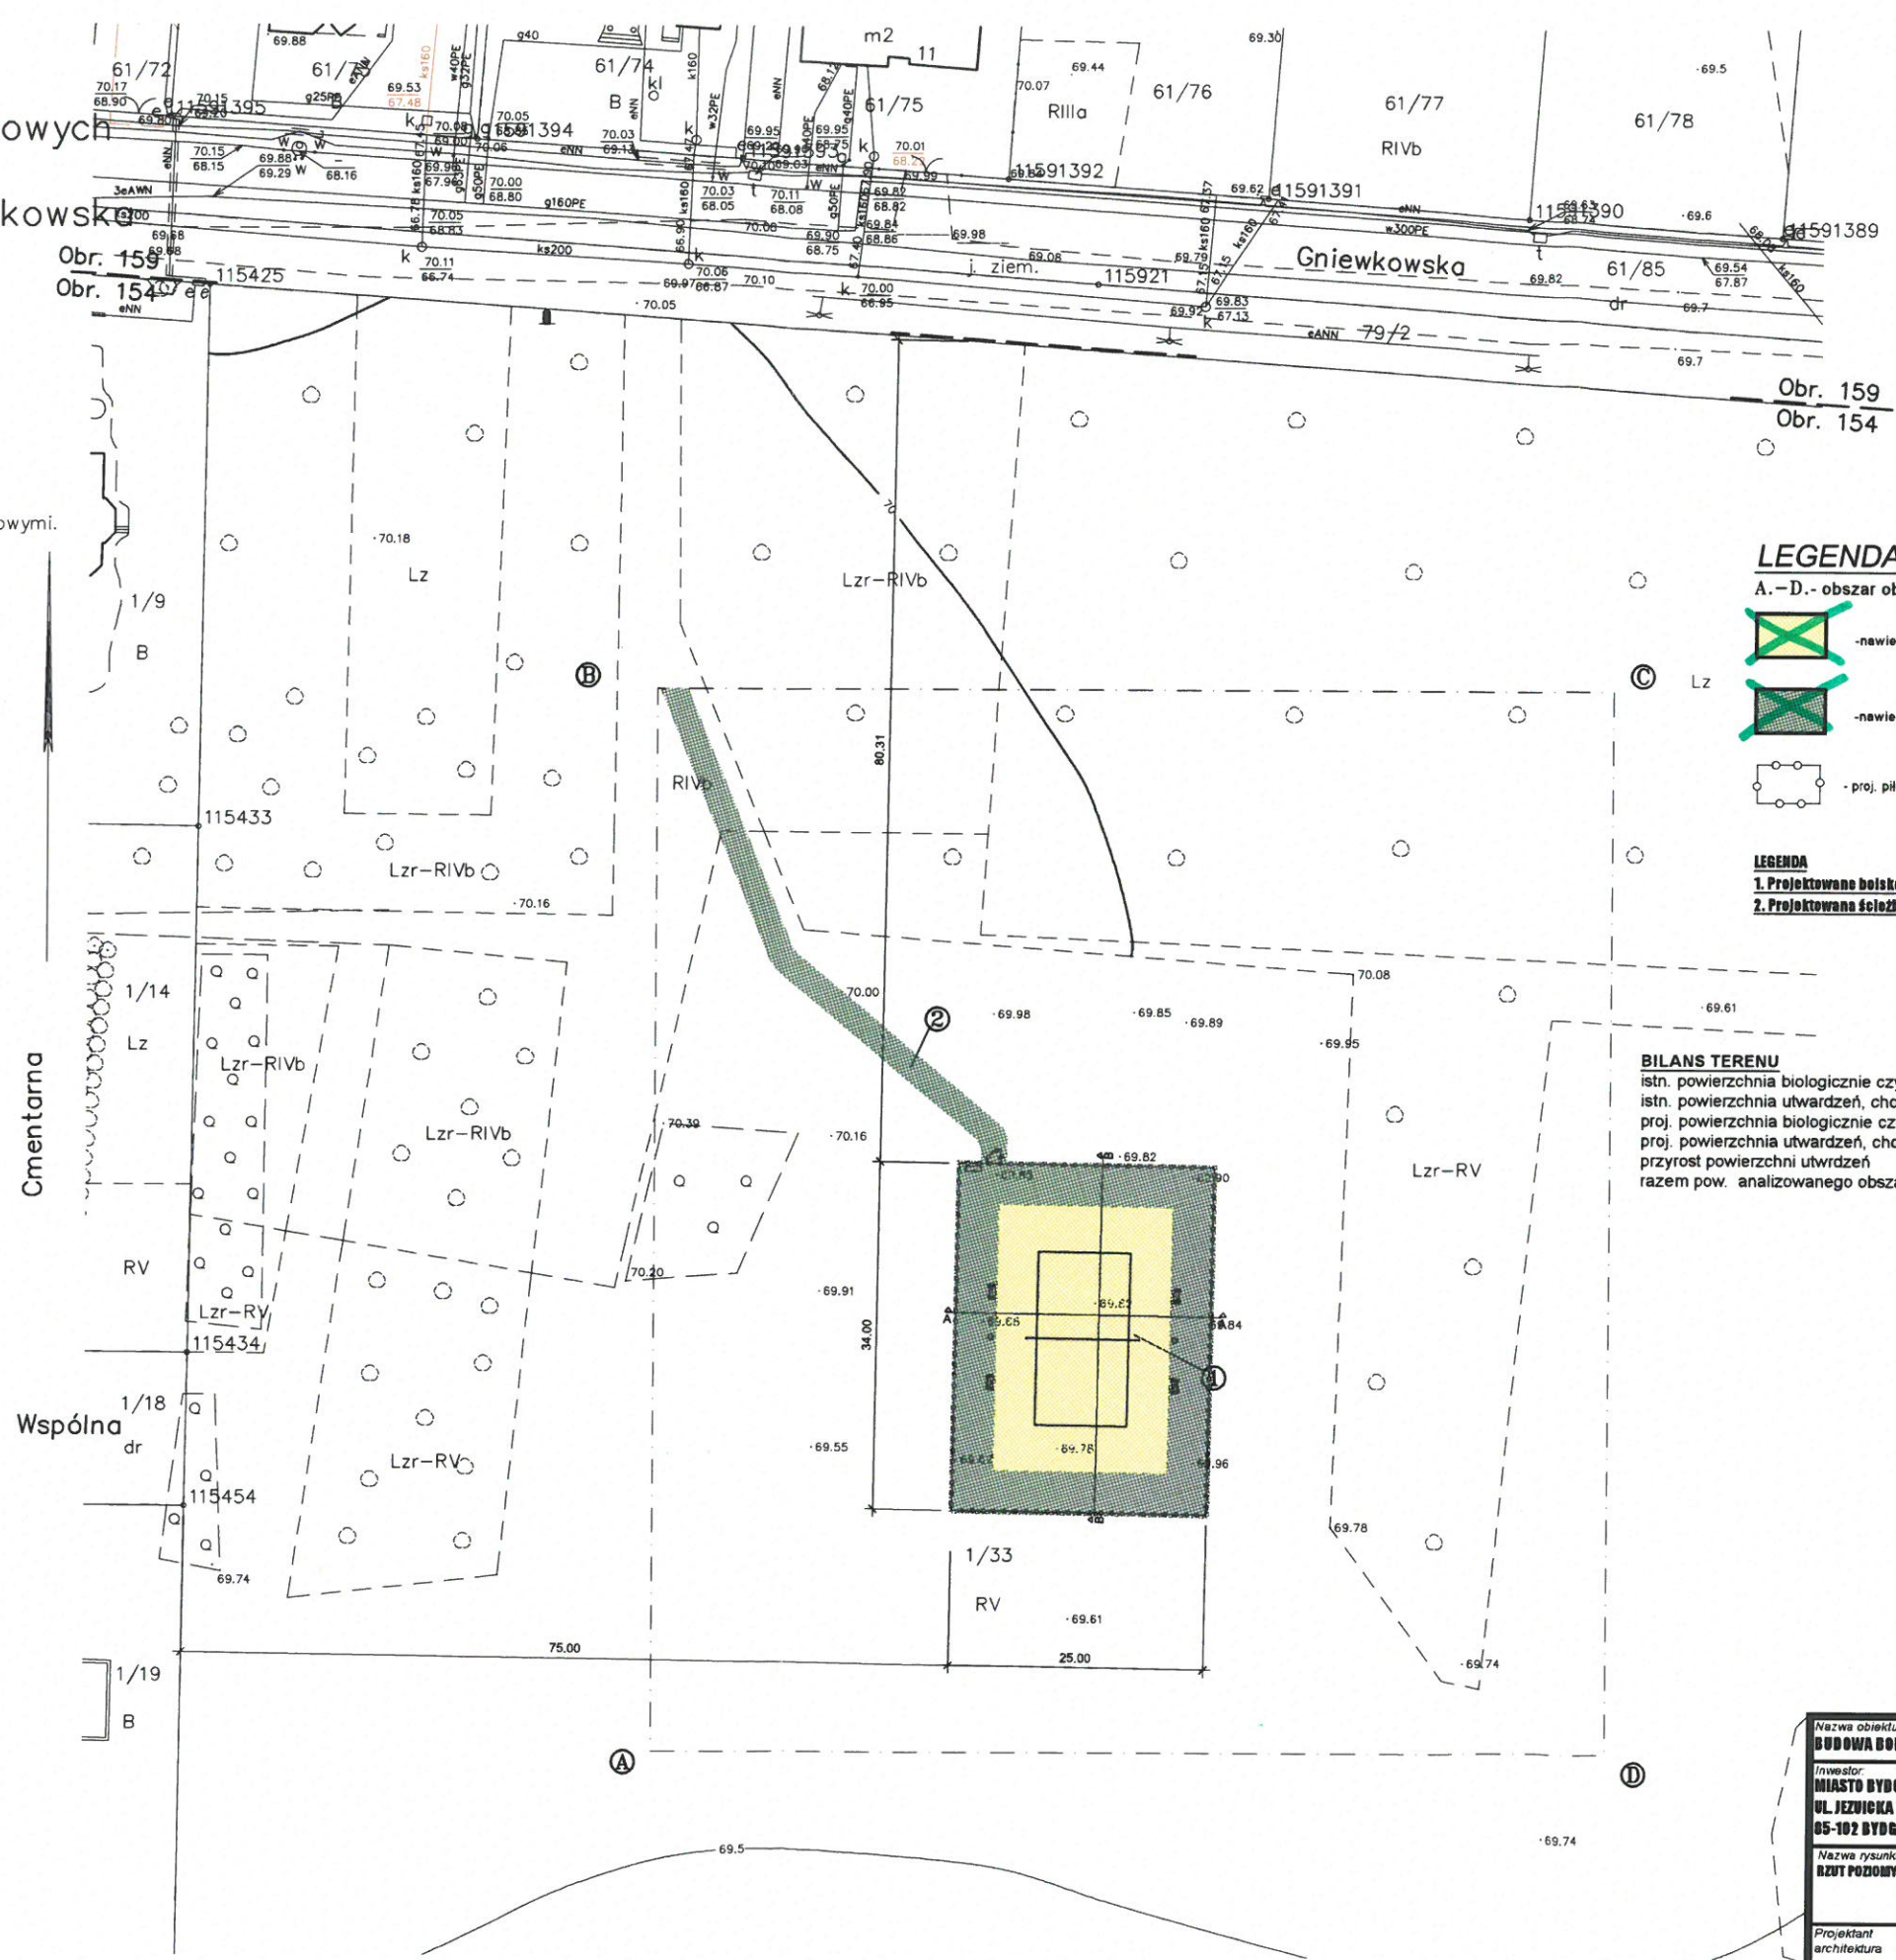

LEGENDA:

- A.-D.- obszar objęty opracowaniem
- nawierzchnia z piasku p?ukanego
- nawierzchnia trawiasta
- proj. p?ikochwyty h=3.0m

LEGENDA

1. Projektowane boisko do siatkówki plażowej
2. Projektowana ścieżka nieutwardzona

ZAKRES INWESTYCJI

BILANS TERENU

istn. powierzchnia biologicznie czynna	9736,00 m ² (100,00%),
istn. powierzchnia utwardze?, chodników, jezdni	00,00 m ² ,
proj. powierzchnia biologicznie czynna	9736,00 m ² (100,00%),
proj. powierzchnia utwardze?, chodników, jezdni	00,00 m ² ,
przyrost powierzchni utwardze?	00,00 m ² ,
razem pow. analizowanego obszaru dzialki:	9736,00m ² (100,00%),

Nazwa obiektu budowlanego BUDOWA BOISKA DO SIATKÓWKI PLAŻOWEJ	
Inwestor MIASTO BYDGOSZCZ	lokalizacja DZIAŁKA NR EWID. 1/33 OBRĘB 154
UL. JEZWIĆKA 1	JEDNOSTKA EWIDENCYJNA
05-102 BYDGOSZCZ	046101_1, M. BYDGOSZCZ
Nazwa rysunku RZUT POZIOMY BOISKA	Rys. nr AO
Projektant architektura mar inż. Mirosław Piarska upc. arch.-konst. 472/86	Data. podpis: 22.05.2017
Projektanta konstrukcja mar inż. Artur Tuszko spec. konstr.-budowlana nr upc. KUP70004/PONK/14	Data. podpis: 22.05.2017
Skala 1:500	