


STAN OBECNY

Załącznik nr 1

schemat ideowy nr 1

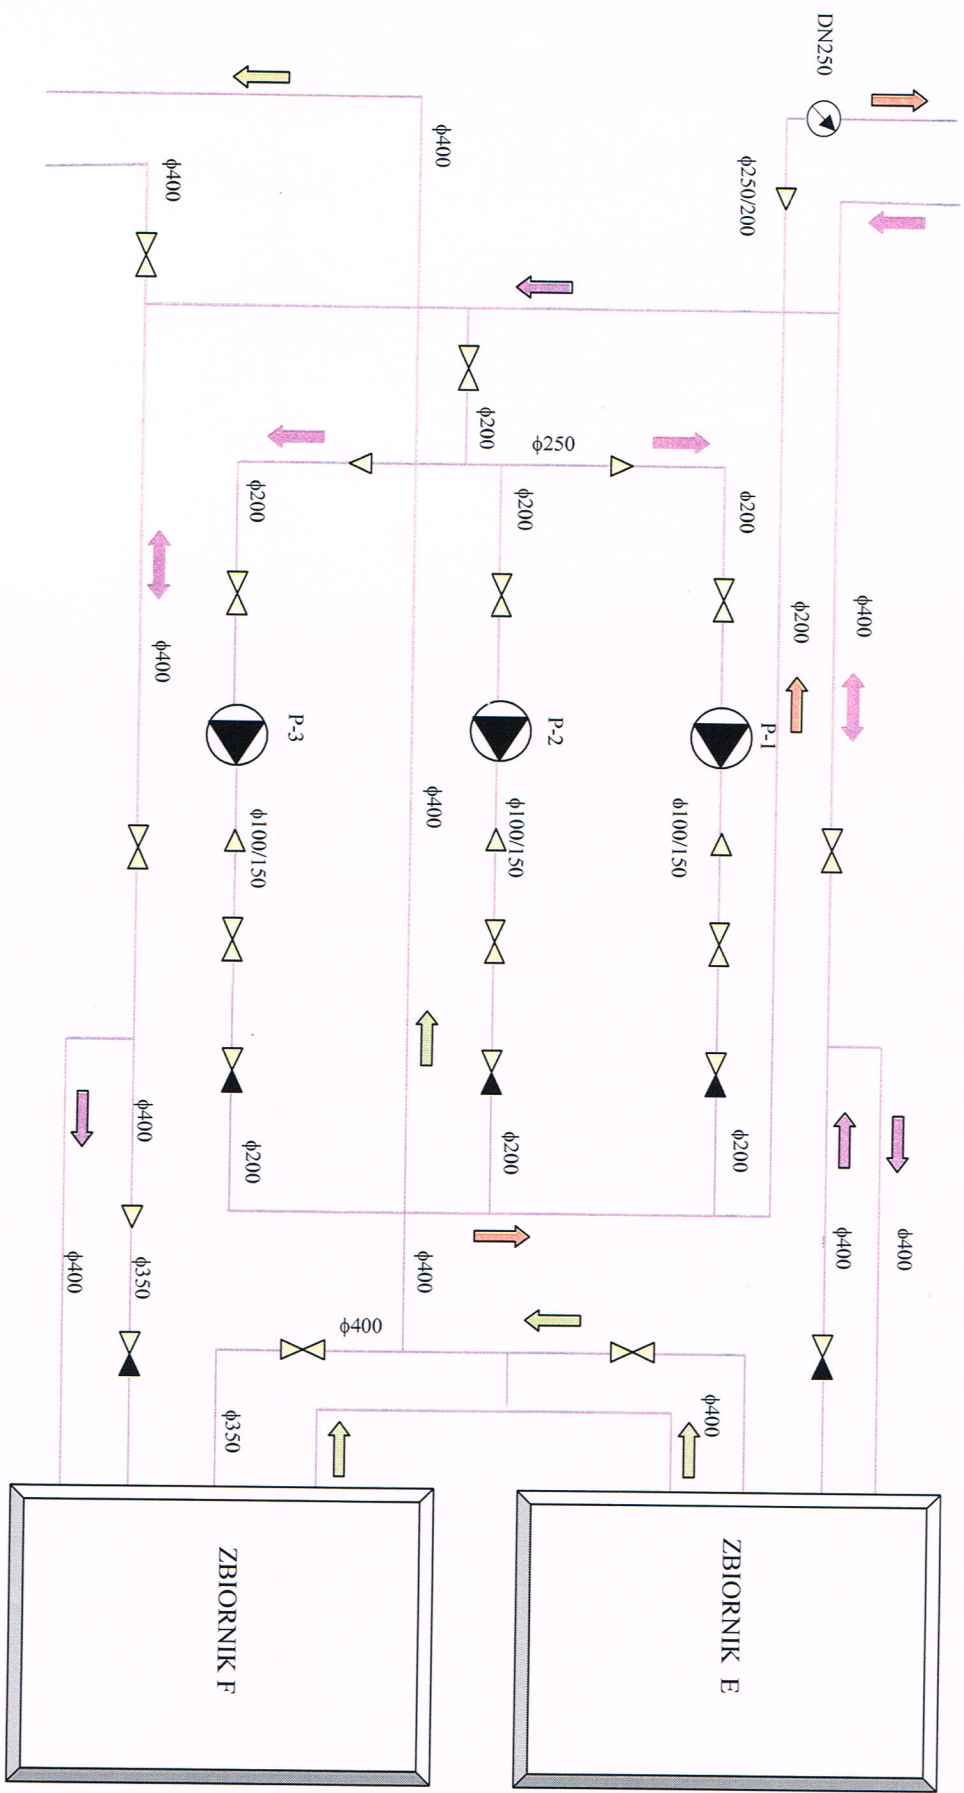


Brzoška / A / Kade

PO MODERNIZACJI

Zal. nr 4/b

schemat ideowy nr 2

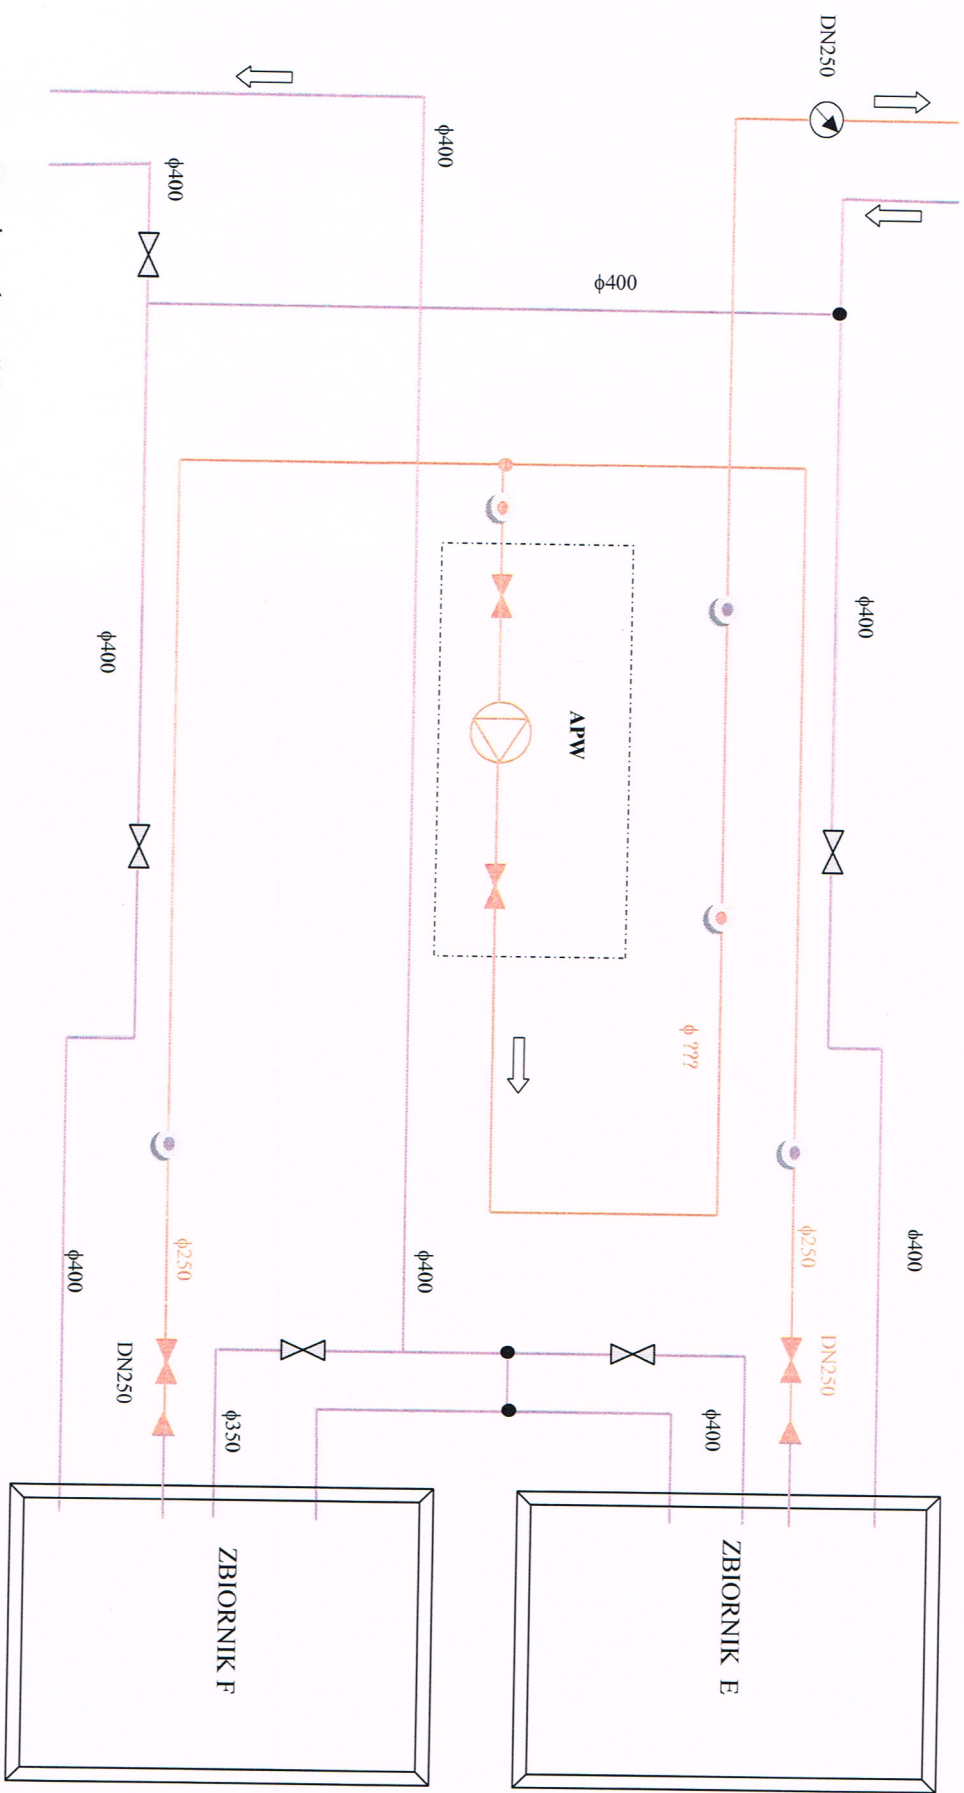

- - kran poboru prób laboratoryjnych 1/2" (3 szt.)
 - - kraciec chloratora 1/2" (2 szt.)
 - ▲ - redukcja z istniejącego rurociągu Ø400 na nowy Ø250
- APW - automatyczna pompownia wody

Nowe rurociągi naniesiono kolorem czerwonym