


Odcinek długości 400,00 mb

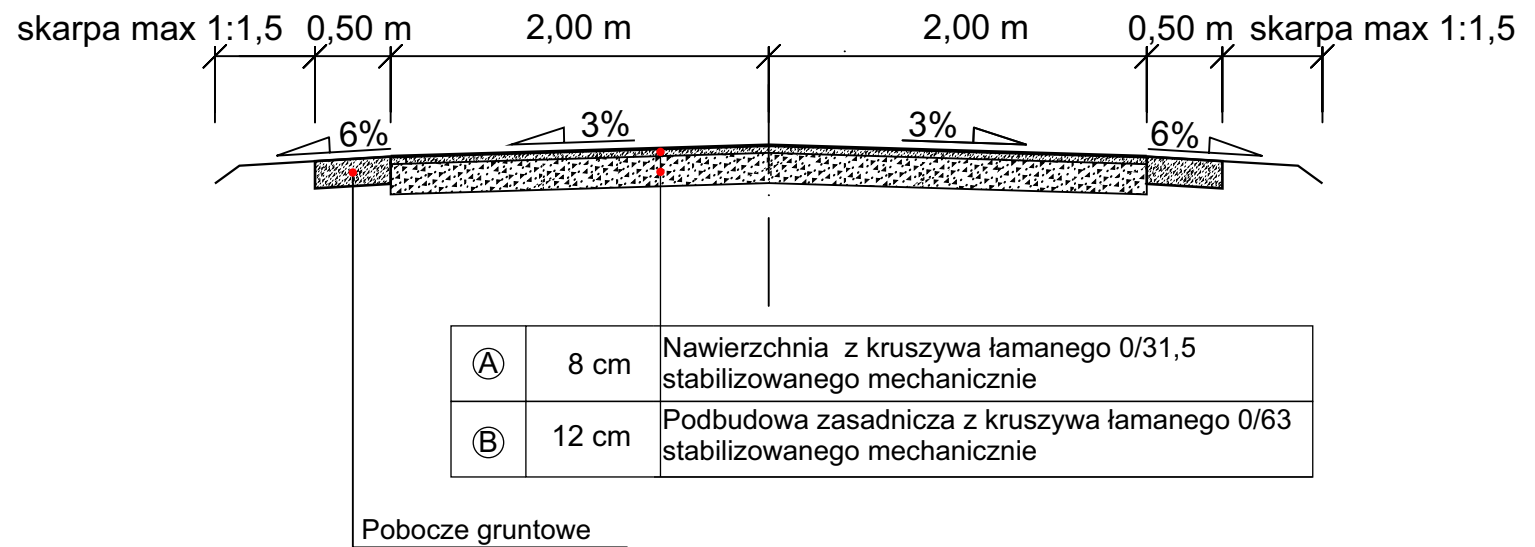

GINA CZARNKÓW
ul. Rybaki 3
64-700 Czarneków

Obiekt
Remont drogi gminnej na dz. nr 509 w m. Paliszewo,
Gmina Czarneków

Temat rys.
PRZEKRÓJ KONSTRUKCYJNY

Projektant

SKALA
1:50

Nr rys.
1