




# Powiat białobrzegi - System Informacji Przestrzennej

skala 1 : 10000

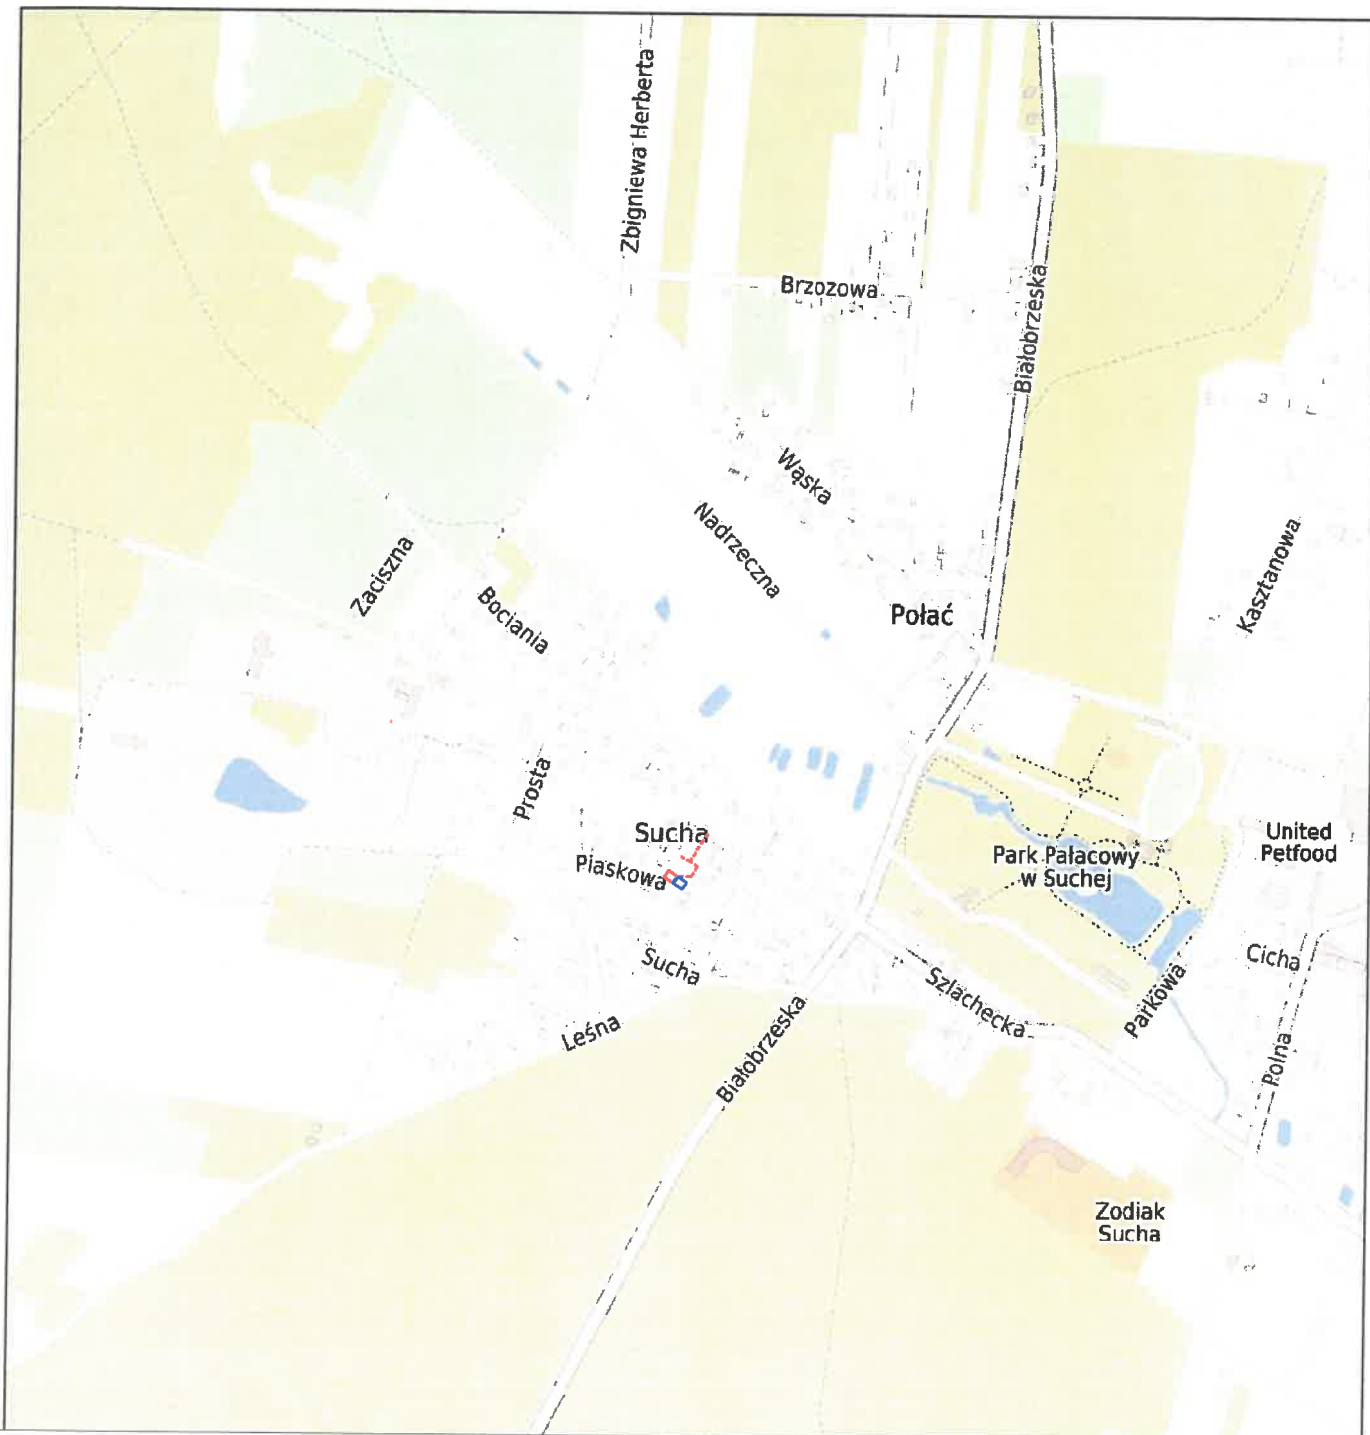

## LEGENDA:

- — Proj. sieć kablowa oświetlenia drogowego
- Proj. złącze sterowania oświetleniem SOK
- Istn. złącze kablowe

**STAROSTWO POWIATOWE  
w BIAŁOBRZEGACH**  
Wydział Budownictwa i Architektury  
ul. Żeromskiego 84 26-800 Białobrzegi

NAZWA ZADANIA

**Budowa oświetlenia zewnętrznego terenu  
świetlicy wiejskiej/strażnicy OSP Sucha**

JEDNOSTKA PROJEKTOWA

**PELDOM Sp. z o. o.**  
Gościeńcycze 22A  
05-600 Grójec

INWESTOR

**Gmina Białobrzegi**  
Pl. Zygmunta Starego 9  
26-800 Białobrzegi

BRANŻA

**Elektroenergetyczna**

FAZA PROJEKTU

**Projekt budowlany**

PROJEKTOWAŁ

**mgr inż. ANDRZEJ SUCHARZEWSKI**

NUMER UPRAWNIENI

**GP-III-7342/82/92**

ASISTENT PROJEKTANTA

**mgr inż. PIOTR KIERSZNIIEWSKI**

TYTUŁ RYSUNKU

**Orientacja**

DATA

**06.2024**

SKALA

**1:10000**

ARKUSZ

**1/1**

NUMER RYSUNKU

**BE.01.**