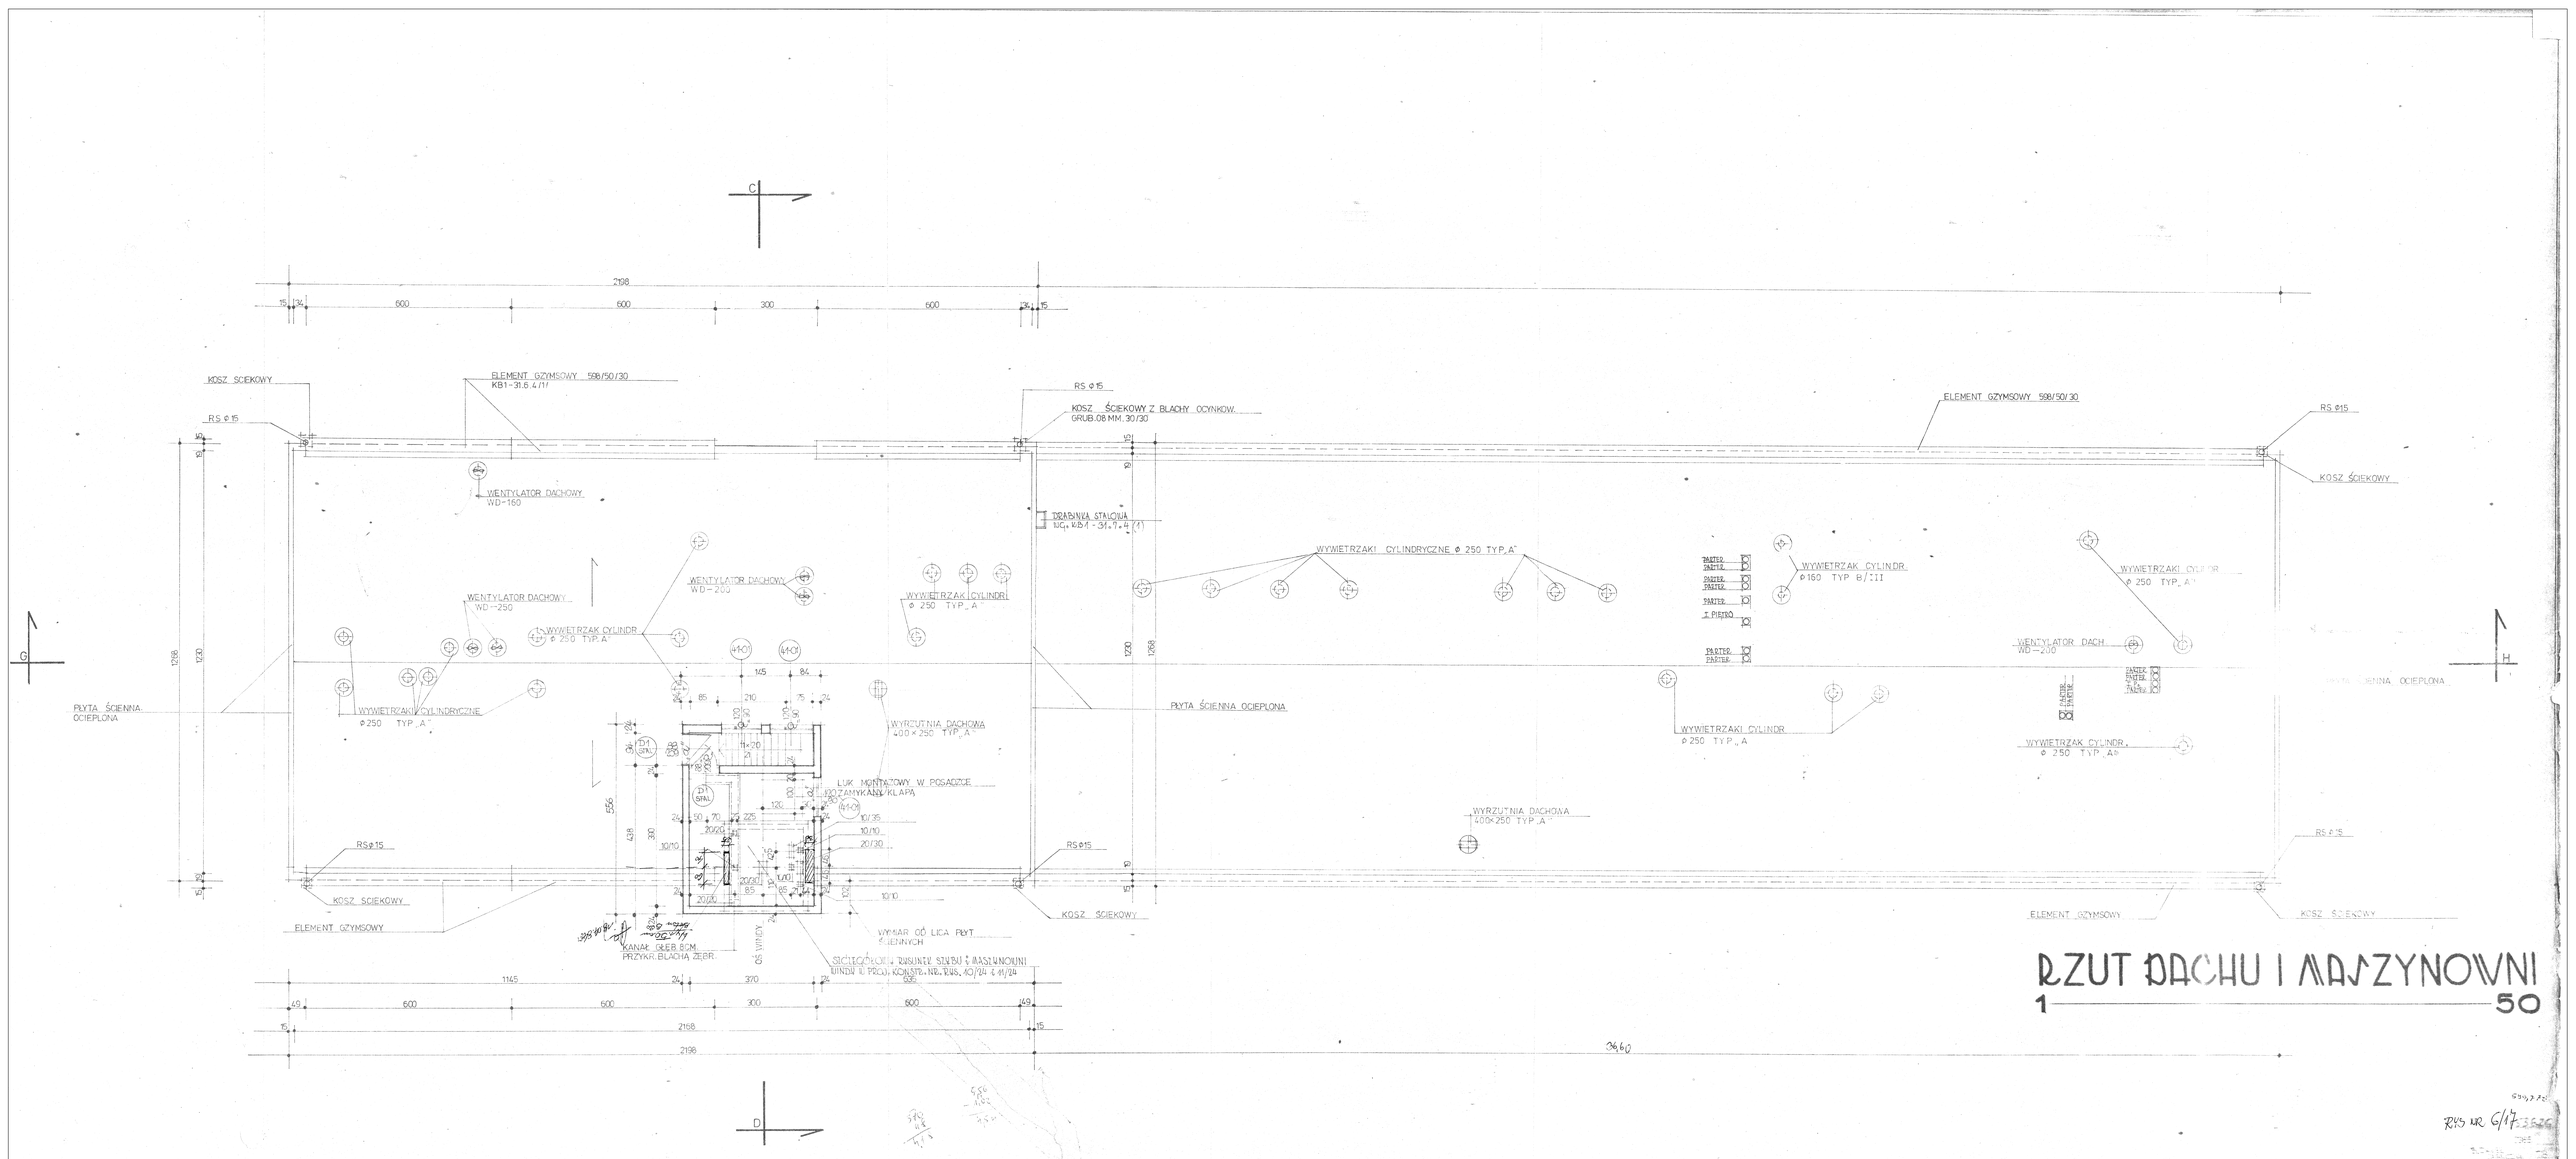

RZUT DACHU I MASZYNOWNI

1 — 50

RYS NR 6/17