


# Umywalnia i WC z natryskkami bud. nr. 13 K2817 w m. Wędrzyn - po remoncie-parter i piętro

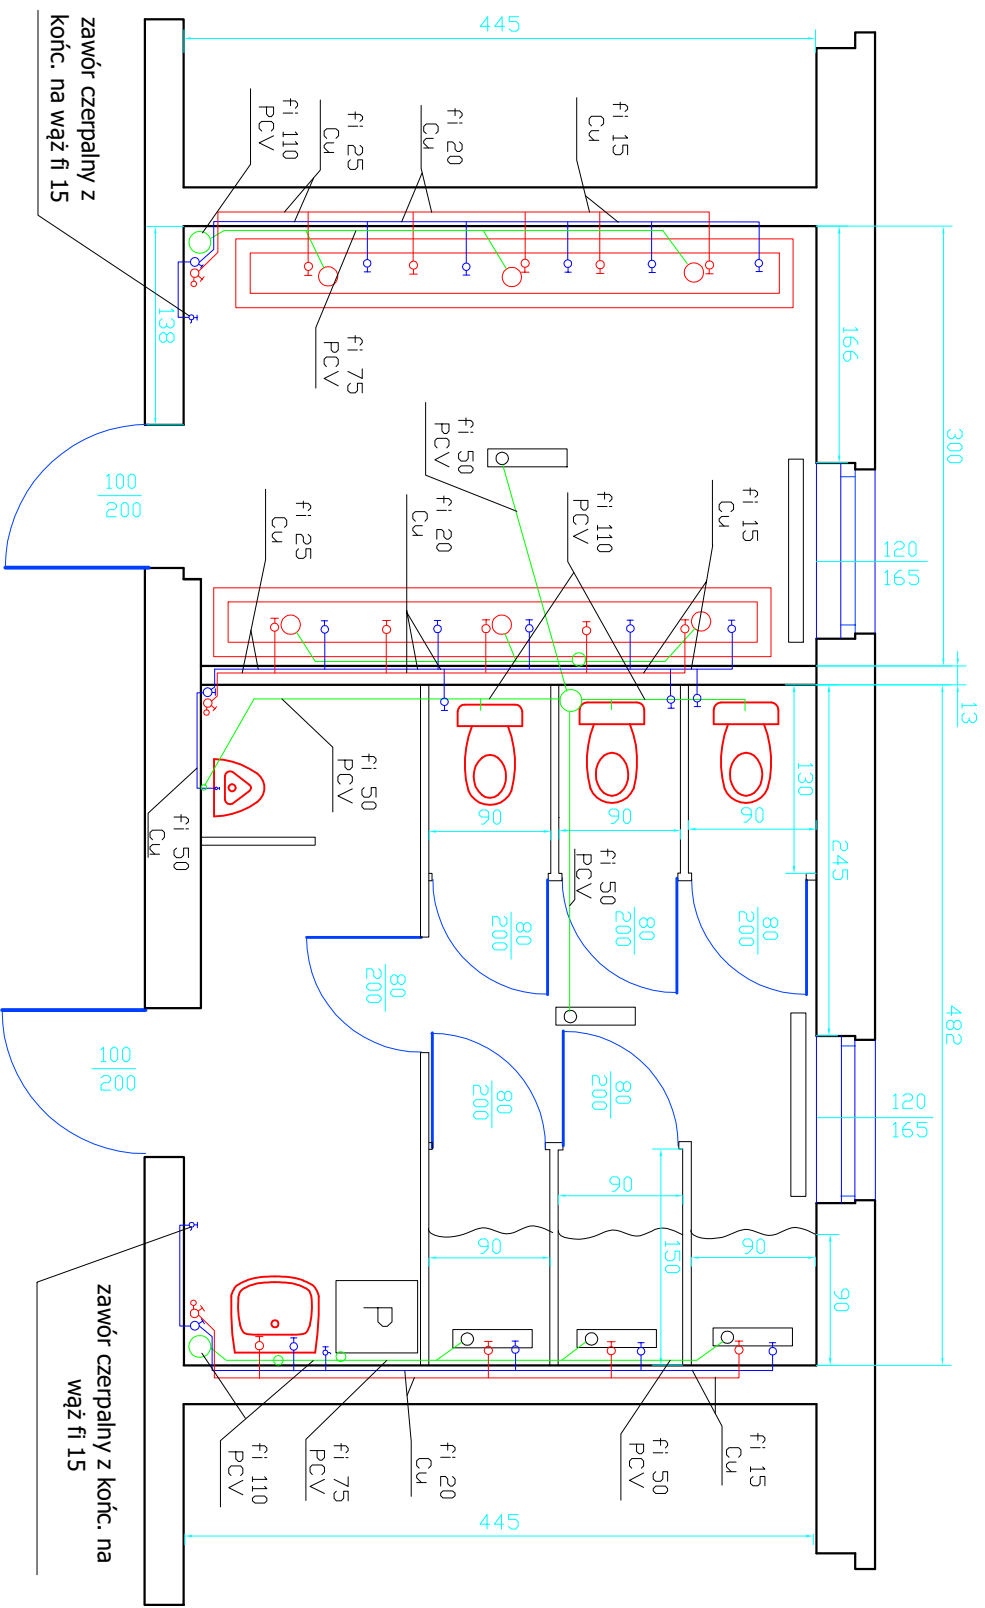

- - pion kanalizacyjny fi 110 PCV
- - pion wody zimnej fi 25 - miedziane
- ▭ - odprowadzenie liniowe

- P - pralka
- ~ - zasłona foliowa w kabynie prysznicza

- - pion wody ciepłej fi 25 - miedziane
- - pion c.w. cyrkulacja fi 20 - miedziane
- ▭ - grzejnik C22 - 600/1000