


LEGENDA:

- | | | |
|--------|---|----------------------------|
| KBW | - kasa biletowa wolnostojąca | X=6423569.68, Y=5668378.53 |
| SKi | - studnia kablowa istniejąca | X=6423567.64, Y=5668373.18 |
| S1 | - studnia kablowa projektowana | X=6423566.23, Y=5668367.84 |
| TWj-R1 | - terminal wjazdowy, roгатka 1 | X=6423568.06, Y=5668367.13 |
| TWj-R2 | - terminal wjazdowy, roгатka 2 | X=6423564.11, Y=5668360.76 |
| TWy | - terminal wyjazdowy, roгатka | X=6423564.99, Y=5668368.31 |
| D1.1 | - pętla wjazdowa wzbudzająca | X=6423564.04, Y=5668366.36 |
| D1.2 | - pętla wjazdowa potwierdzająca | X=6423566.56, Y=5668364.00 |
| D2.1 | - pętla wyjazdowa wzbudzająca | X=6423568.24, Y=5668368.66 |
| D2.2 | - pętla wyjazdowa potwierdzająca | X=6423565.49, Y=5668369.71 |
| Kob | - kamera obserwacyjna | X=6423558.90, Y=5668374.22 |
| | - ramię roгатki (wszystkie ramiona 3,5 metrowe) | |

WSPÓŁRZĘDNE:

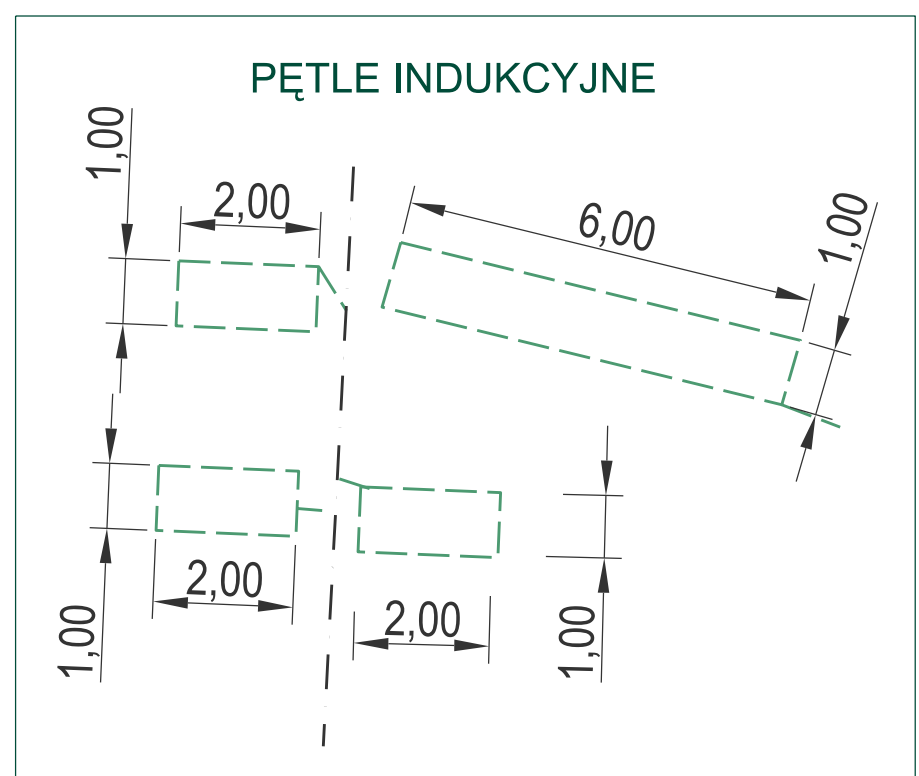

STADIUM: Projekt Budowlano - Wykonawczy	Investor	Nowy Szpital Wojewódzki Sp. z o.o. ul. Igielna 13, 50-117 Wrocław		
	Projektant	TRAFFPOL® Wrocław Przedsiębiorstwo Projektowe Inżynierii Ruchu TRAFFPOL ul. Benedyktyńska 3/46, 50-350 Wrocław tel.: 71 344 54 08, faks: 71 342 40 38 info@traffpol.info.pl Nr czł. IPB 341		
	Obiekt	Sieć kablowa sterowania systemem parkingowym na wjeździe do Nowego Szpitala Wojewódzkiego we Wrocławiu	Nr rys.	3
	Część	PROJEKT BUDOWLANO - WYKONAWCZY		
	Nazwa Rysunku	Szczegółowe rozwiązania projektowe		Skala 1:200
	Projektant:	Imię i Nazwisko	Uprawnienia	Podpis
	SIEĆ KABLOWA	inż. Jerzy Narożny	do proj. w zakresie instalacji elektr. i sygnalizacji ruchu drogowego Upr. nr 168/79/WBPP DOŚ/IE/5166/01	
	DROGI	mgr inż. Michał Korbiel	do proj. w specjalności konstrukcyjno-budowlanej upr. nr 95/02/DUW DOŚ/BO/1455/03	