


Przebudowa przejścia dla pieszych w ciągu drogi gminnej nr 366116T - ul. Batalionów Chłopskich w miejscowości Połaniec
STAN PROJEKTOWANY

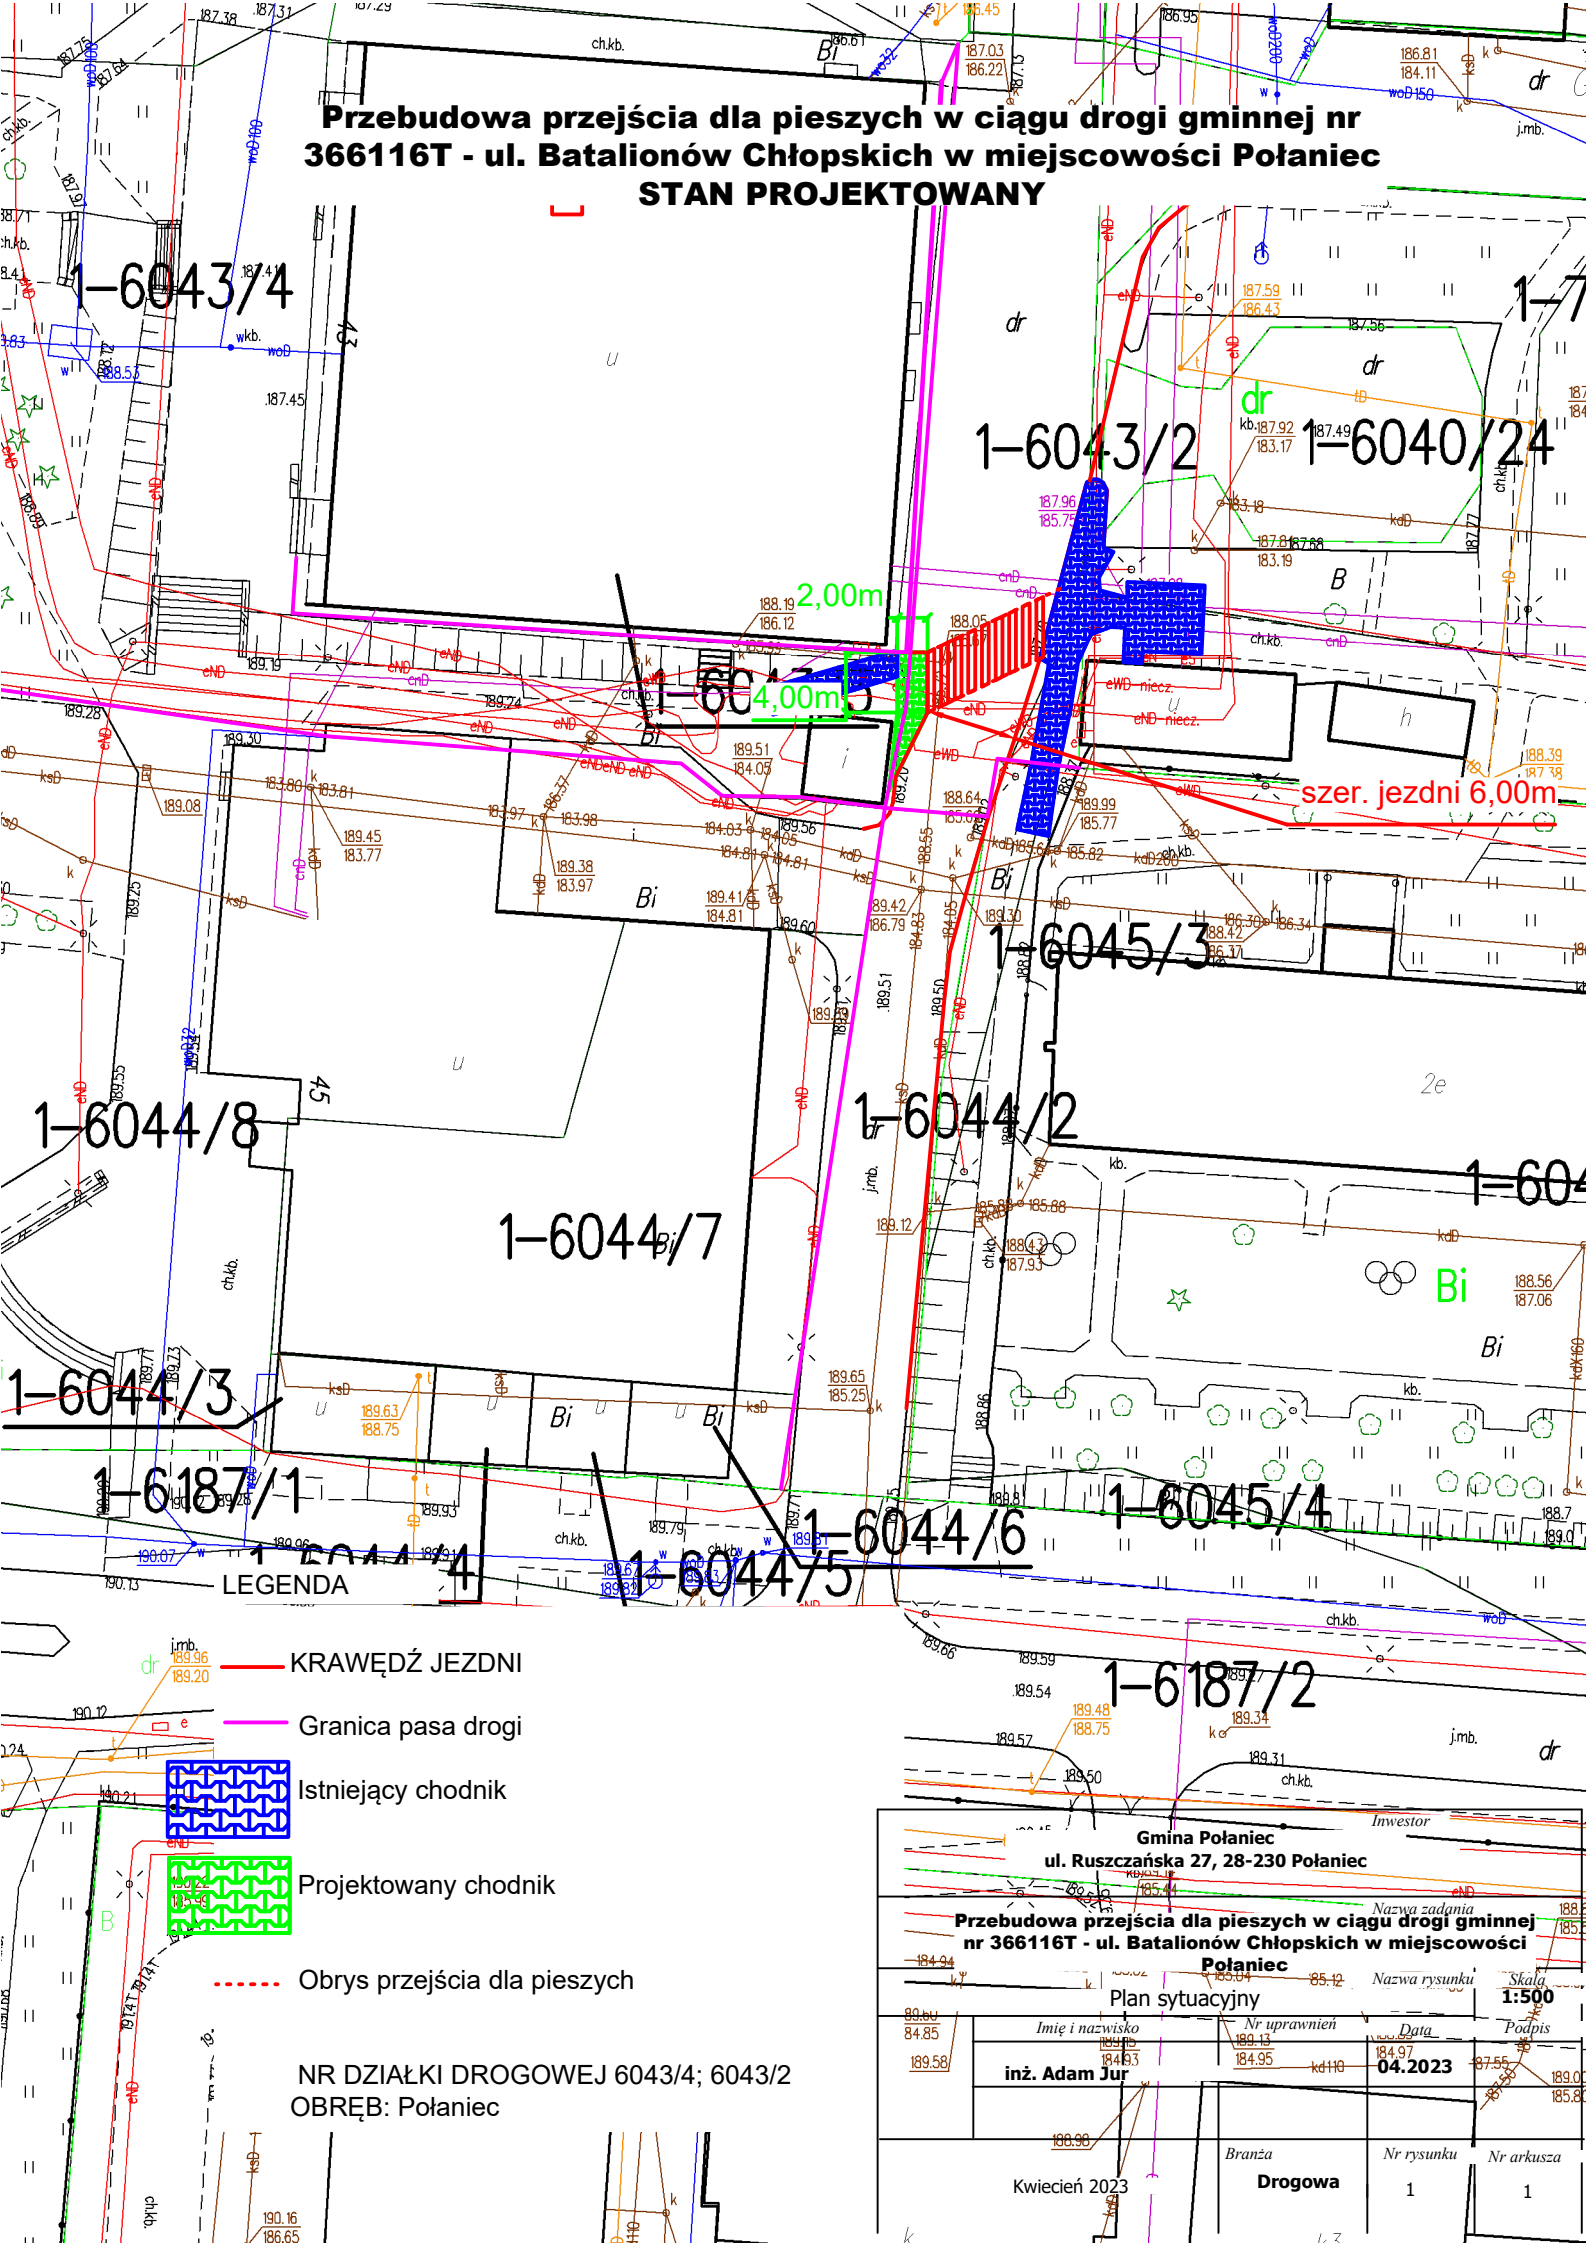

LEGENDA

— KRAWĘDŹ JEZDNI

— Granica pasa drogi

— Istniejący chodnik

— Projektowany chodnik

--- Obrys przejścia dla pieszych

NR DZIAŁKI DROGOWEJ 6043/4; 6043/2
 OBREB: Połaniec

Gmina Połaniec
 ul. Ruszczyńska 27, 28-230 Połaniec

Przebudowa przejścia dla pieszych w ciągu drogi gminnej nr 366116T - ul. Batalionów Chłopskich w miejscowości Połaniec

Plan sytuacyjny

Nazwa zadania

Nazwa rysunku

Skala

Imię i nazwisko

Nr uprawnień

Data

Podpis

inż. Adam Jur

184.95

04.2023

187.55

Kwiecień 2023

Branża

Nr rysunku

Nr arkusza

Drogowa

1

1