


Przebudowa przejścia dla pieszych w ciągu drogi gminnej nr 366116T - ul. Batalionów Chłopskich w miejscowości Połaniec
STAN ISTNIEJĄCY

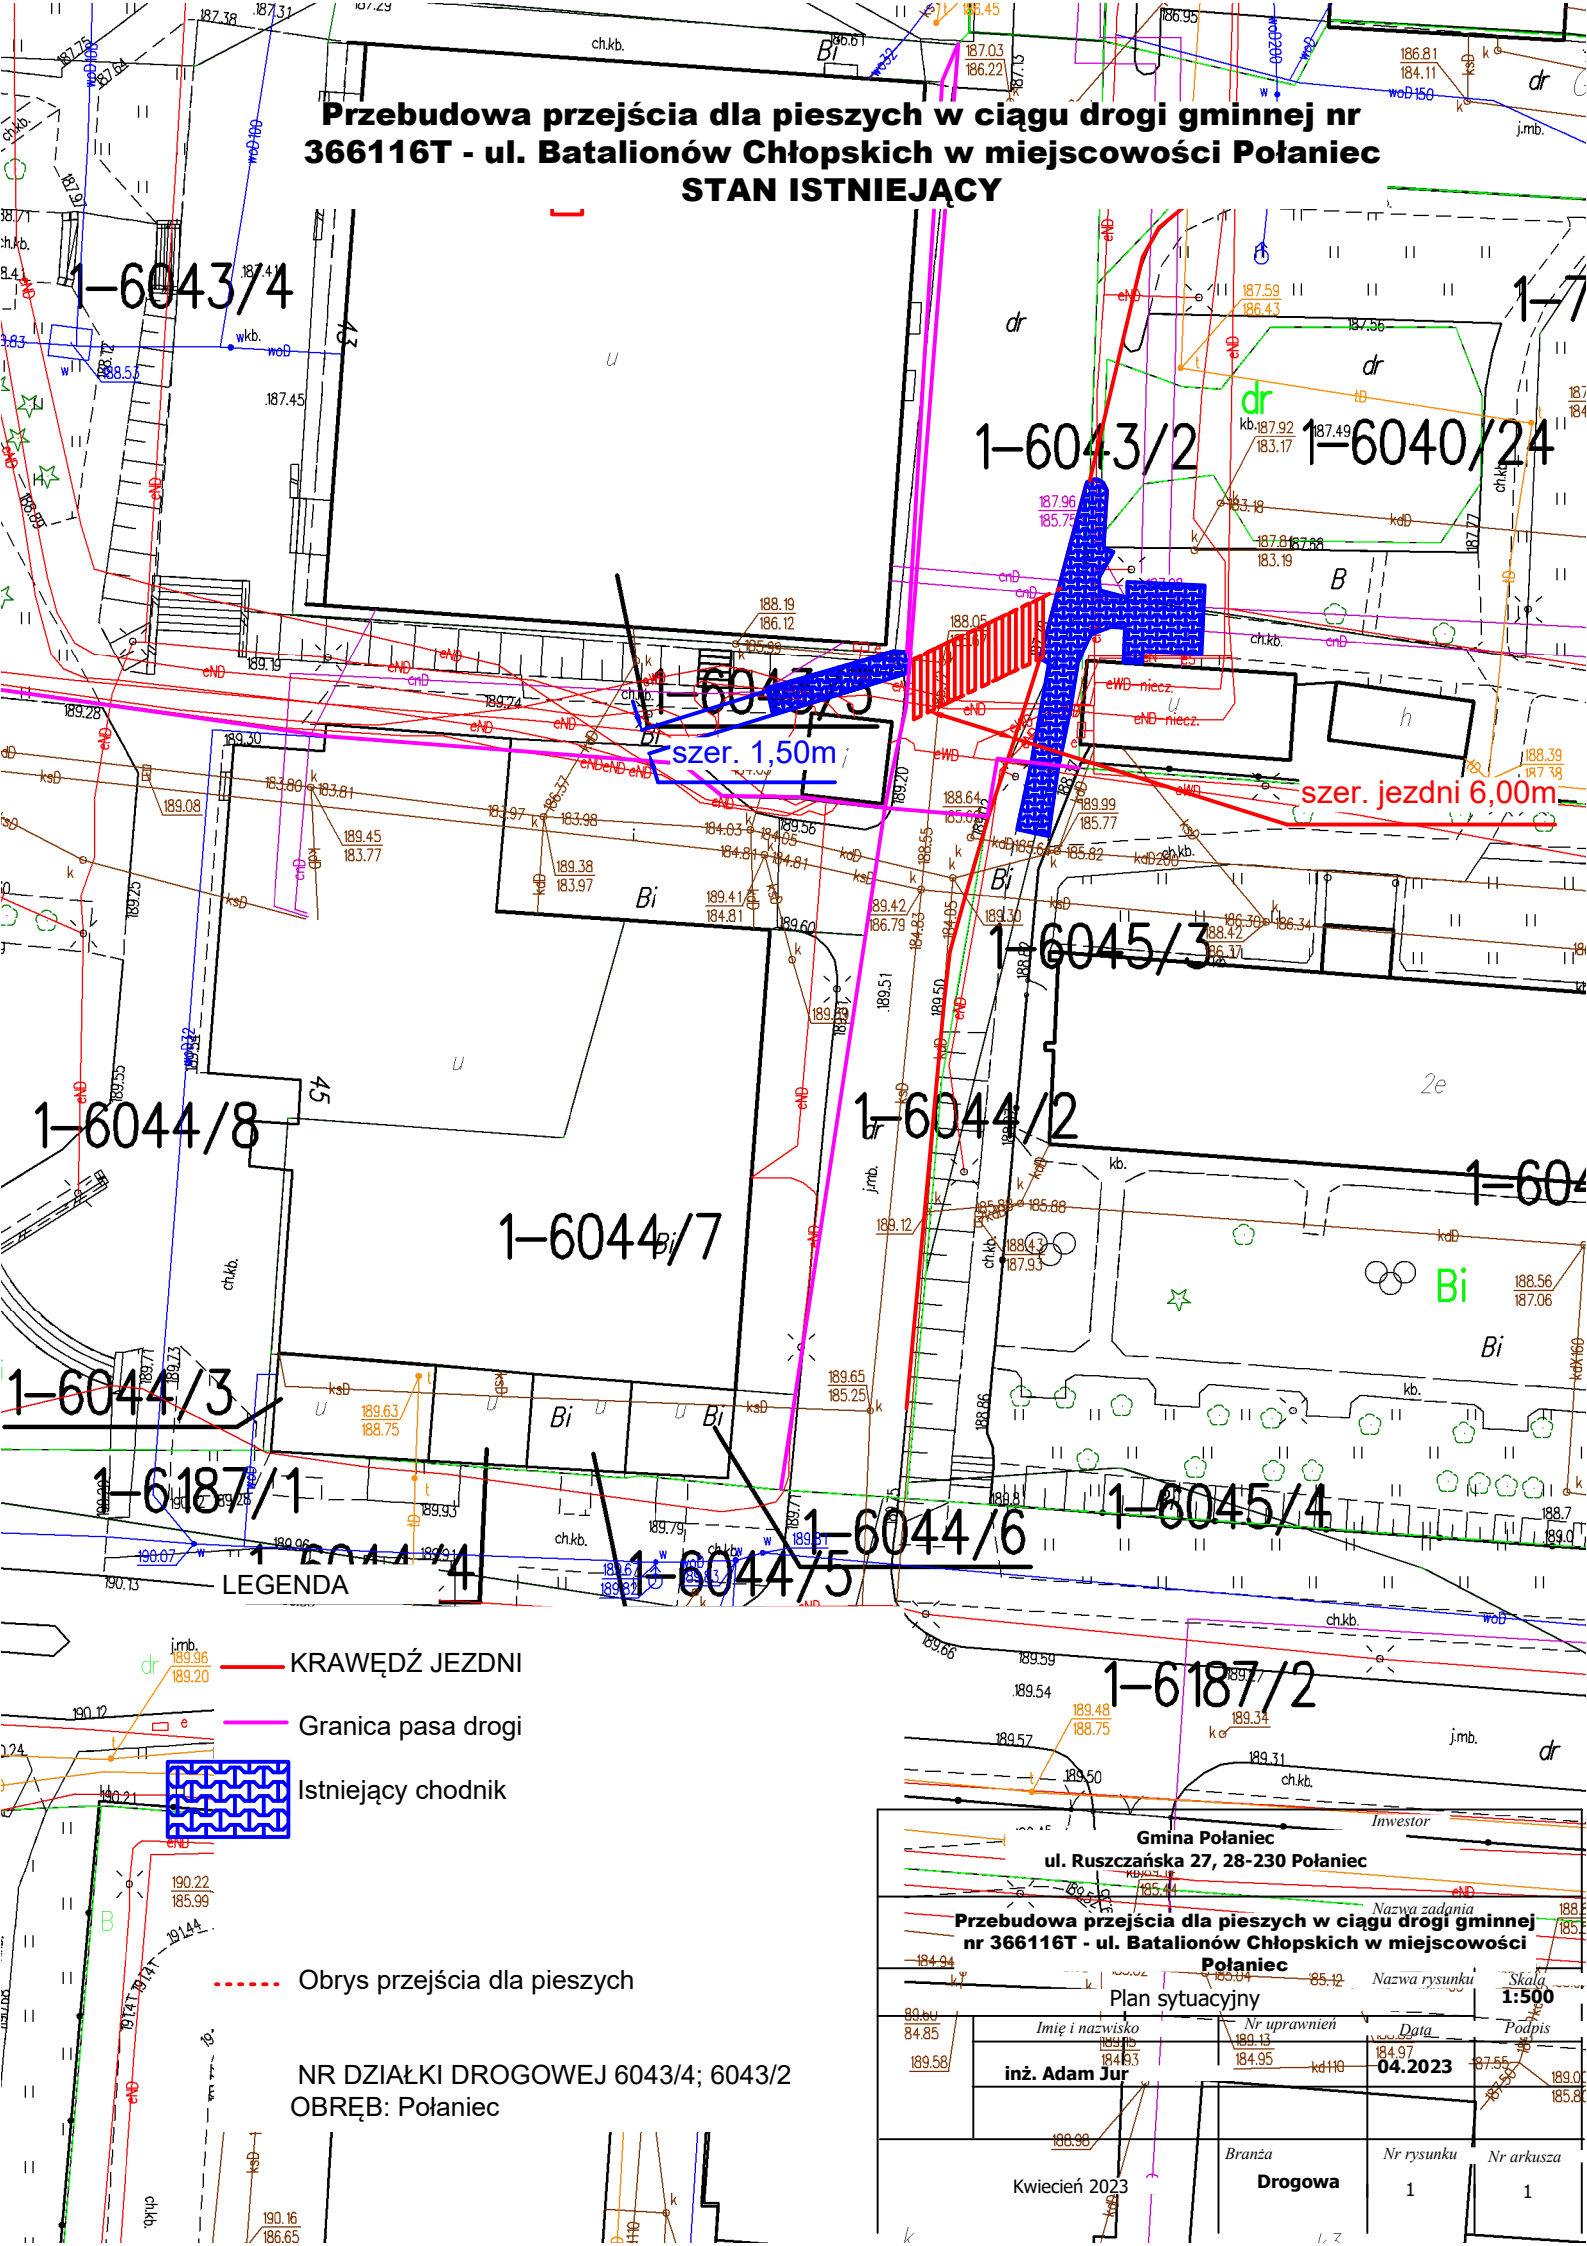

- KRAWĘDŹ JEZDNI
- Granica pasa drogi
- ▨ Istniejący chodnik
- - - Obrys przejścia dla pieszych

NR DZIAŁKI DROGOWEJ 6043/4; 6043/2
 OBRĘB: Połaniec

Gmina Połaniec ul. Ruszczyńska 27, 28-230 Połaniec			
Przebudowa przejścia dla pieszych w ciągu drogi gminnej nr 366116T - ul. Batalionów Chłopskich w miejscowości Połaniec			
Nazwa zadania		Nazwa rysunku	
Plan sytuacyjny		Skala 1:500	
Imię i nazwisko	Nr uprawnień	Data	Podpis
inż. Adam Jur	184.95	04.2023	
Kwiecień 2023	Branża	Nr rysunku	Nr arkusza
	Drogowa	1	1