
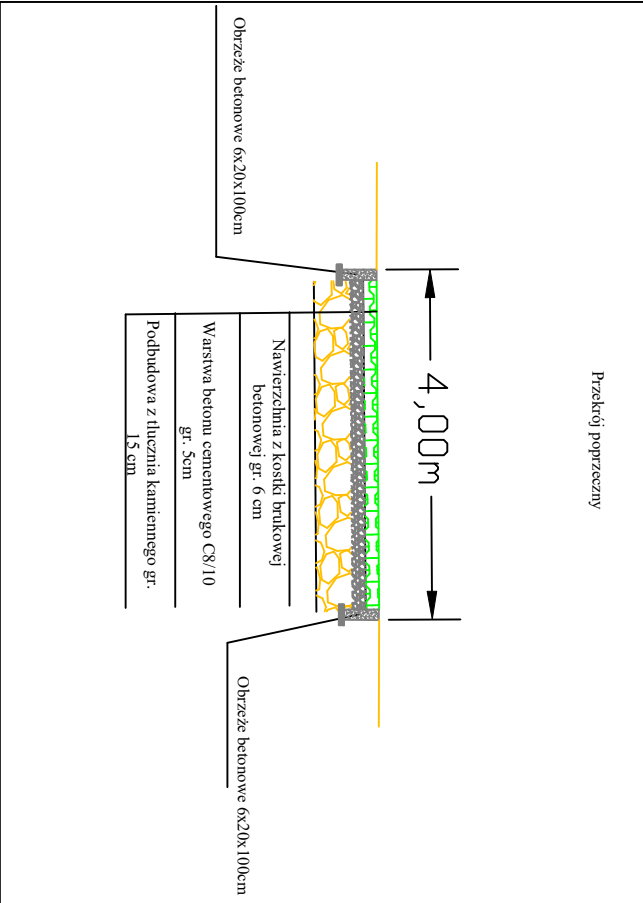


# Rzut z góry (projektowany)

Przebudowa istniejącego przejścia dla pieszych w ciągu ul. Madalińskiego w Połańcu

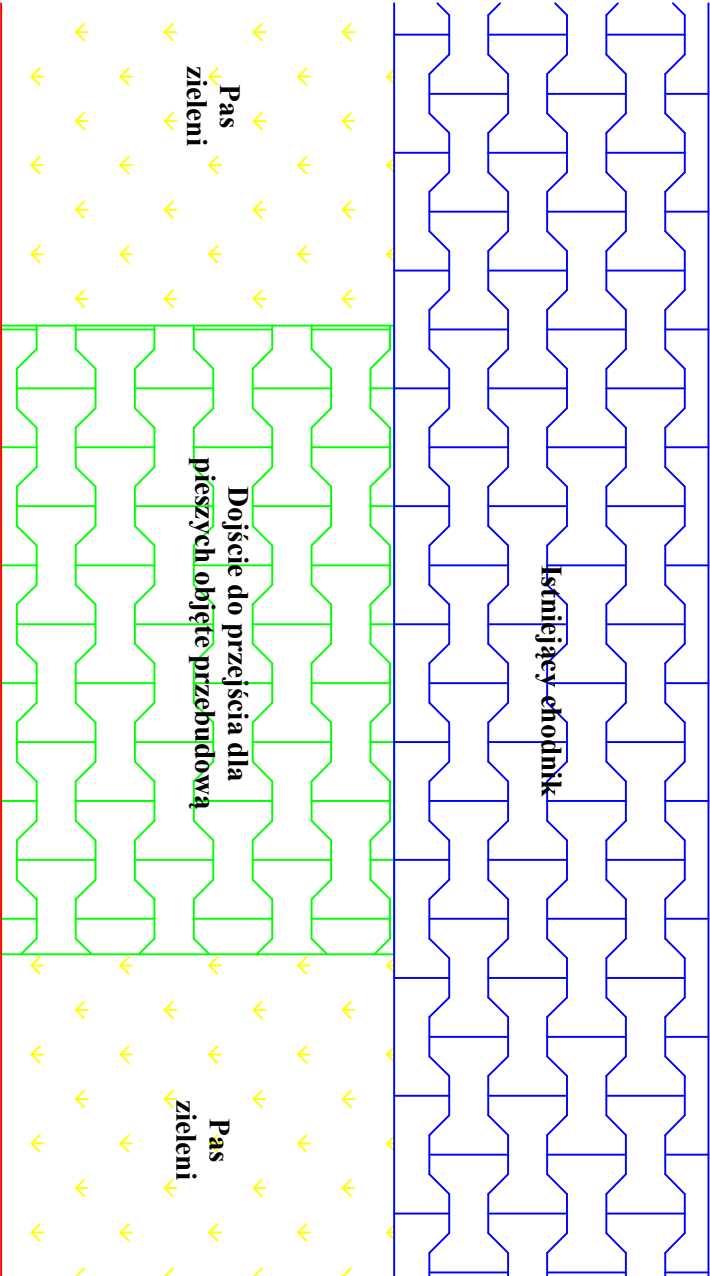

Investor

Gmina Połaniec, ul. Ruszczańska 27, 28-230 Połaniec

Obiekt Przebudowa istniejącego przejścia dla pieszych w ciągu ul. Madalińskiego w Połańcu

Nazwa rysunku

PRZESZKÓJ NORMALNY

Skala 1:50

Imię i nazwisko

Nr. uprawnień

Data

Podpis

Opracowanie

inż. Adam Jur

04.2023

Data opracowania

Branża

Kwiecień 2023

Drogowa

Nr rysunku

Nr arkusza