


Przebudowa istniejącego przejścia dla pieszych w ciągu ul. Madalińskiego w Połańcu

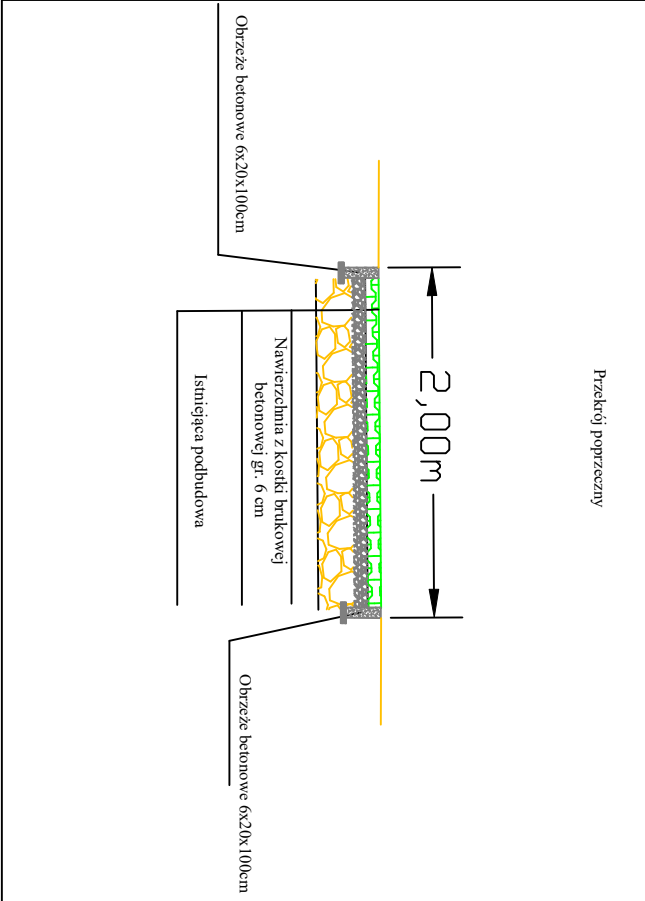

Inwestor			
Gmina Połaniec, ul. Ruszcząńska 27, 28-230 Połaniec			
<i>Obiekt</i> Przebudowa istniejącego przejścia dla pieszych w ciągu ul. Madalińskiego w Połańcu			
Nazwa rysunku		PRZEKRÓJ NORMALNY <i>Skala 1:50</i>	
Opracowanie	<i>Imię i nazwisko</i>	<i>Nr. uprawnień</i>	<i>Data</i>
	inż. Adam Jur		04.2023
Data opracowania		<i>Branża</i>	<i>Nr rysunku</i>
Kwiecień 2023		Drogowa	<i>Nr arkusza</i>