


Przebudowa istniejącego przejścia dla pieszych w ciągu ul. Żapniowskiej w Połańcu PROJEKTOWANY

44/3

1-618

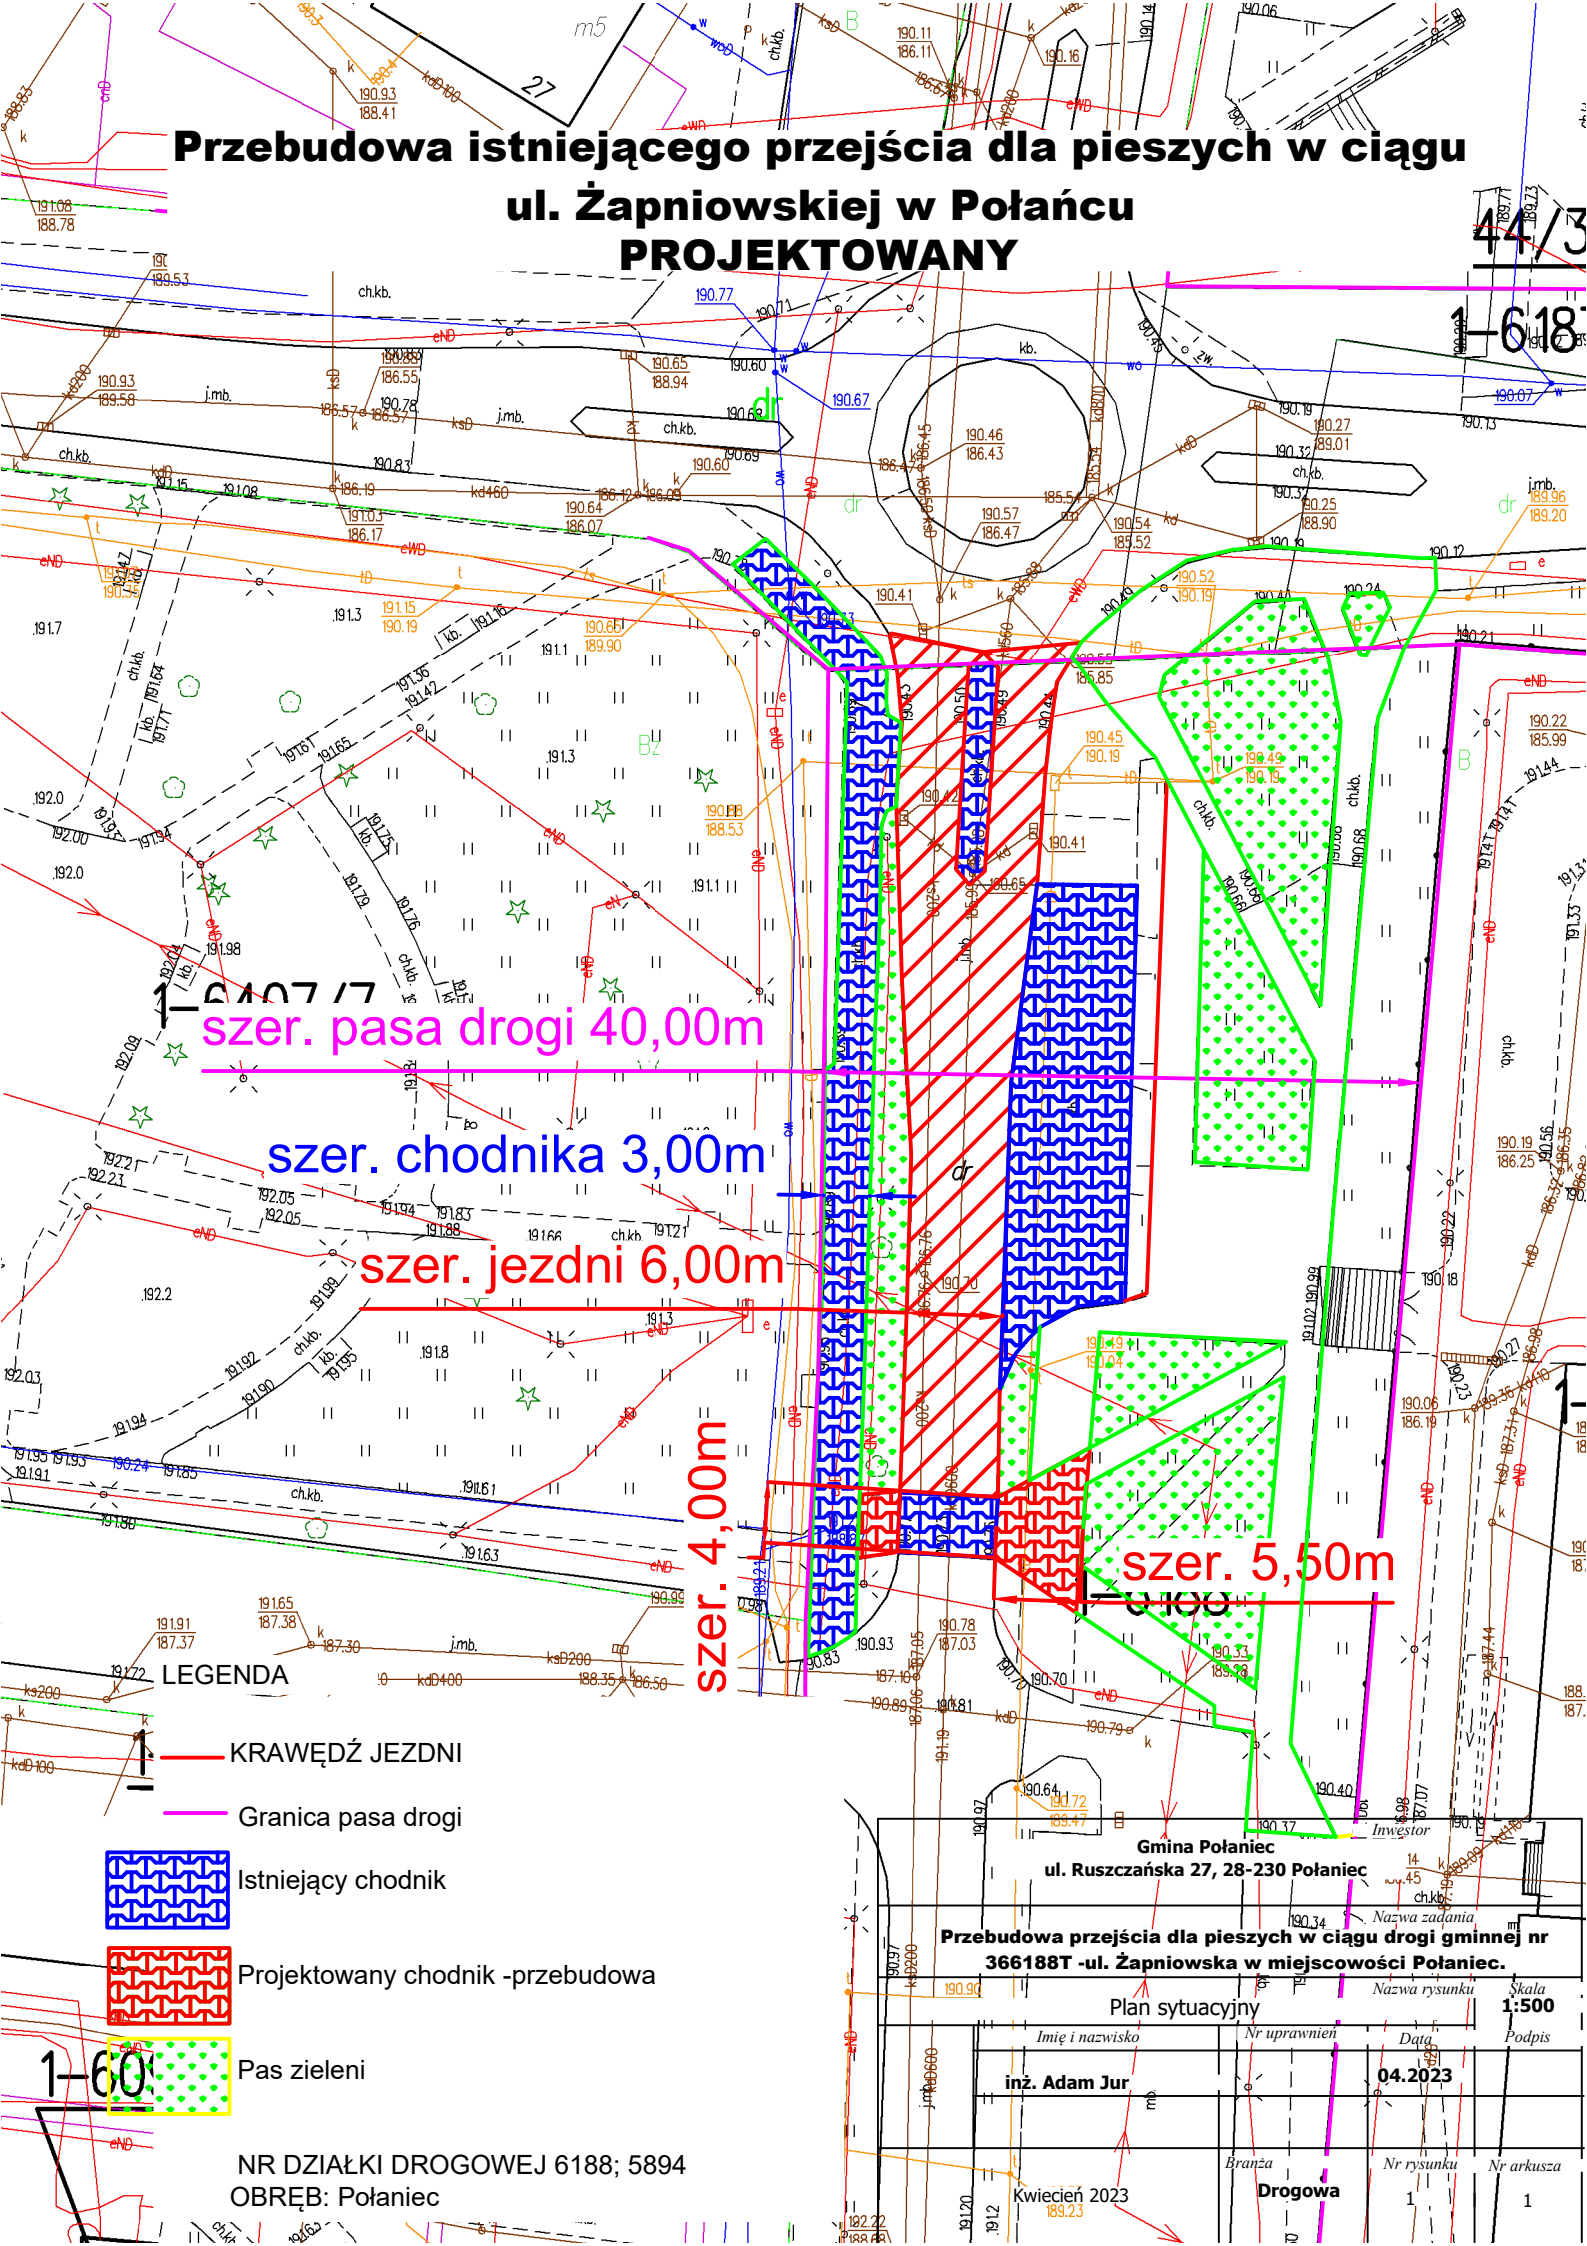

szer. pasa drogi 40,00m

szer. chodnika 3,00m

szer. jezdni 6,00m


szer. 4,00m

szer. 5,50m


LEGENDA

— KRAWĘDŹ JEZDNI

— Granica pasa drogi

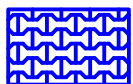

Istniejący chodnik

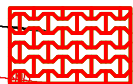

Projektowany chodnik -przebudowa



Pas zieleni

NR DZIAŁKI DROGOWEJ 6188; 5894
OBRĘB: Połaniec

Gmina Połaniec
ul. Ruszczańska 27, 28-230 Połaniec
Przebudowa przejścia dla pieszych w ciągu drogi gminnej nr 366188T -ul. Żapniowska w miejscowości Połaniec.

Plan sytuacyjny

Nazwa rysunku

Skala 1:500

Imię i nazwisko
inż. Adam Jur

Nr uprawnień

Data
04.2023

Podpis

Branża

Drogowa

Nr rysunku

Nr arkusza

Kwiecień 2023

1

1