


Przebudowa istniejącego przejścia dla pieszych w ciągu ul. Madalińskiego w Połaniecu


PROJEKTOWANY

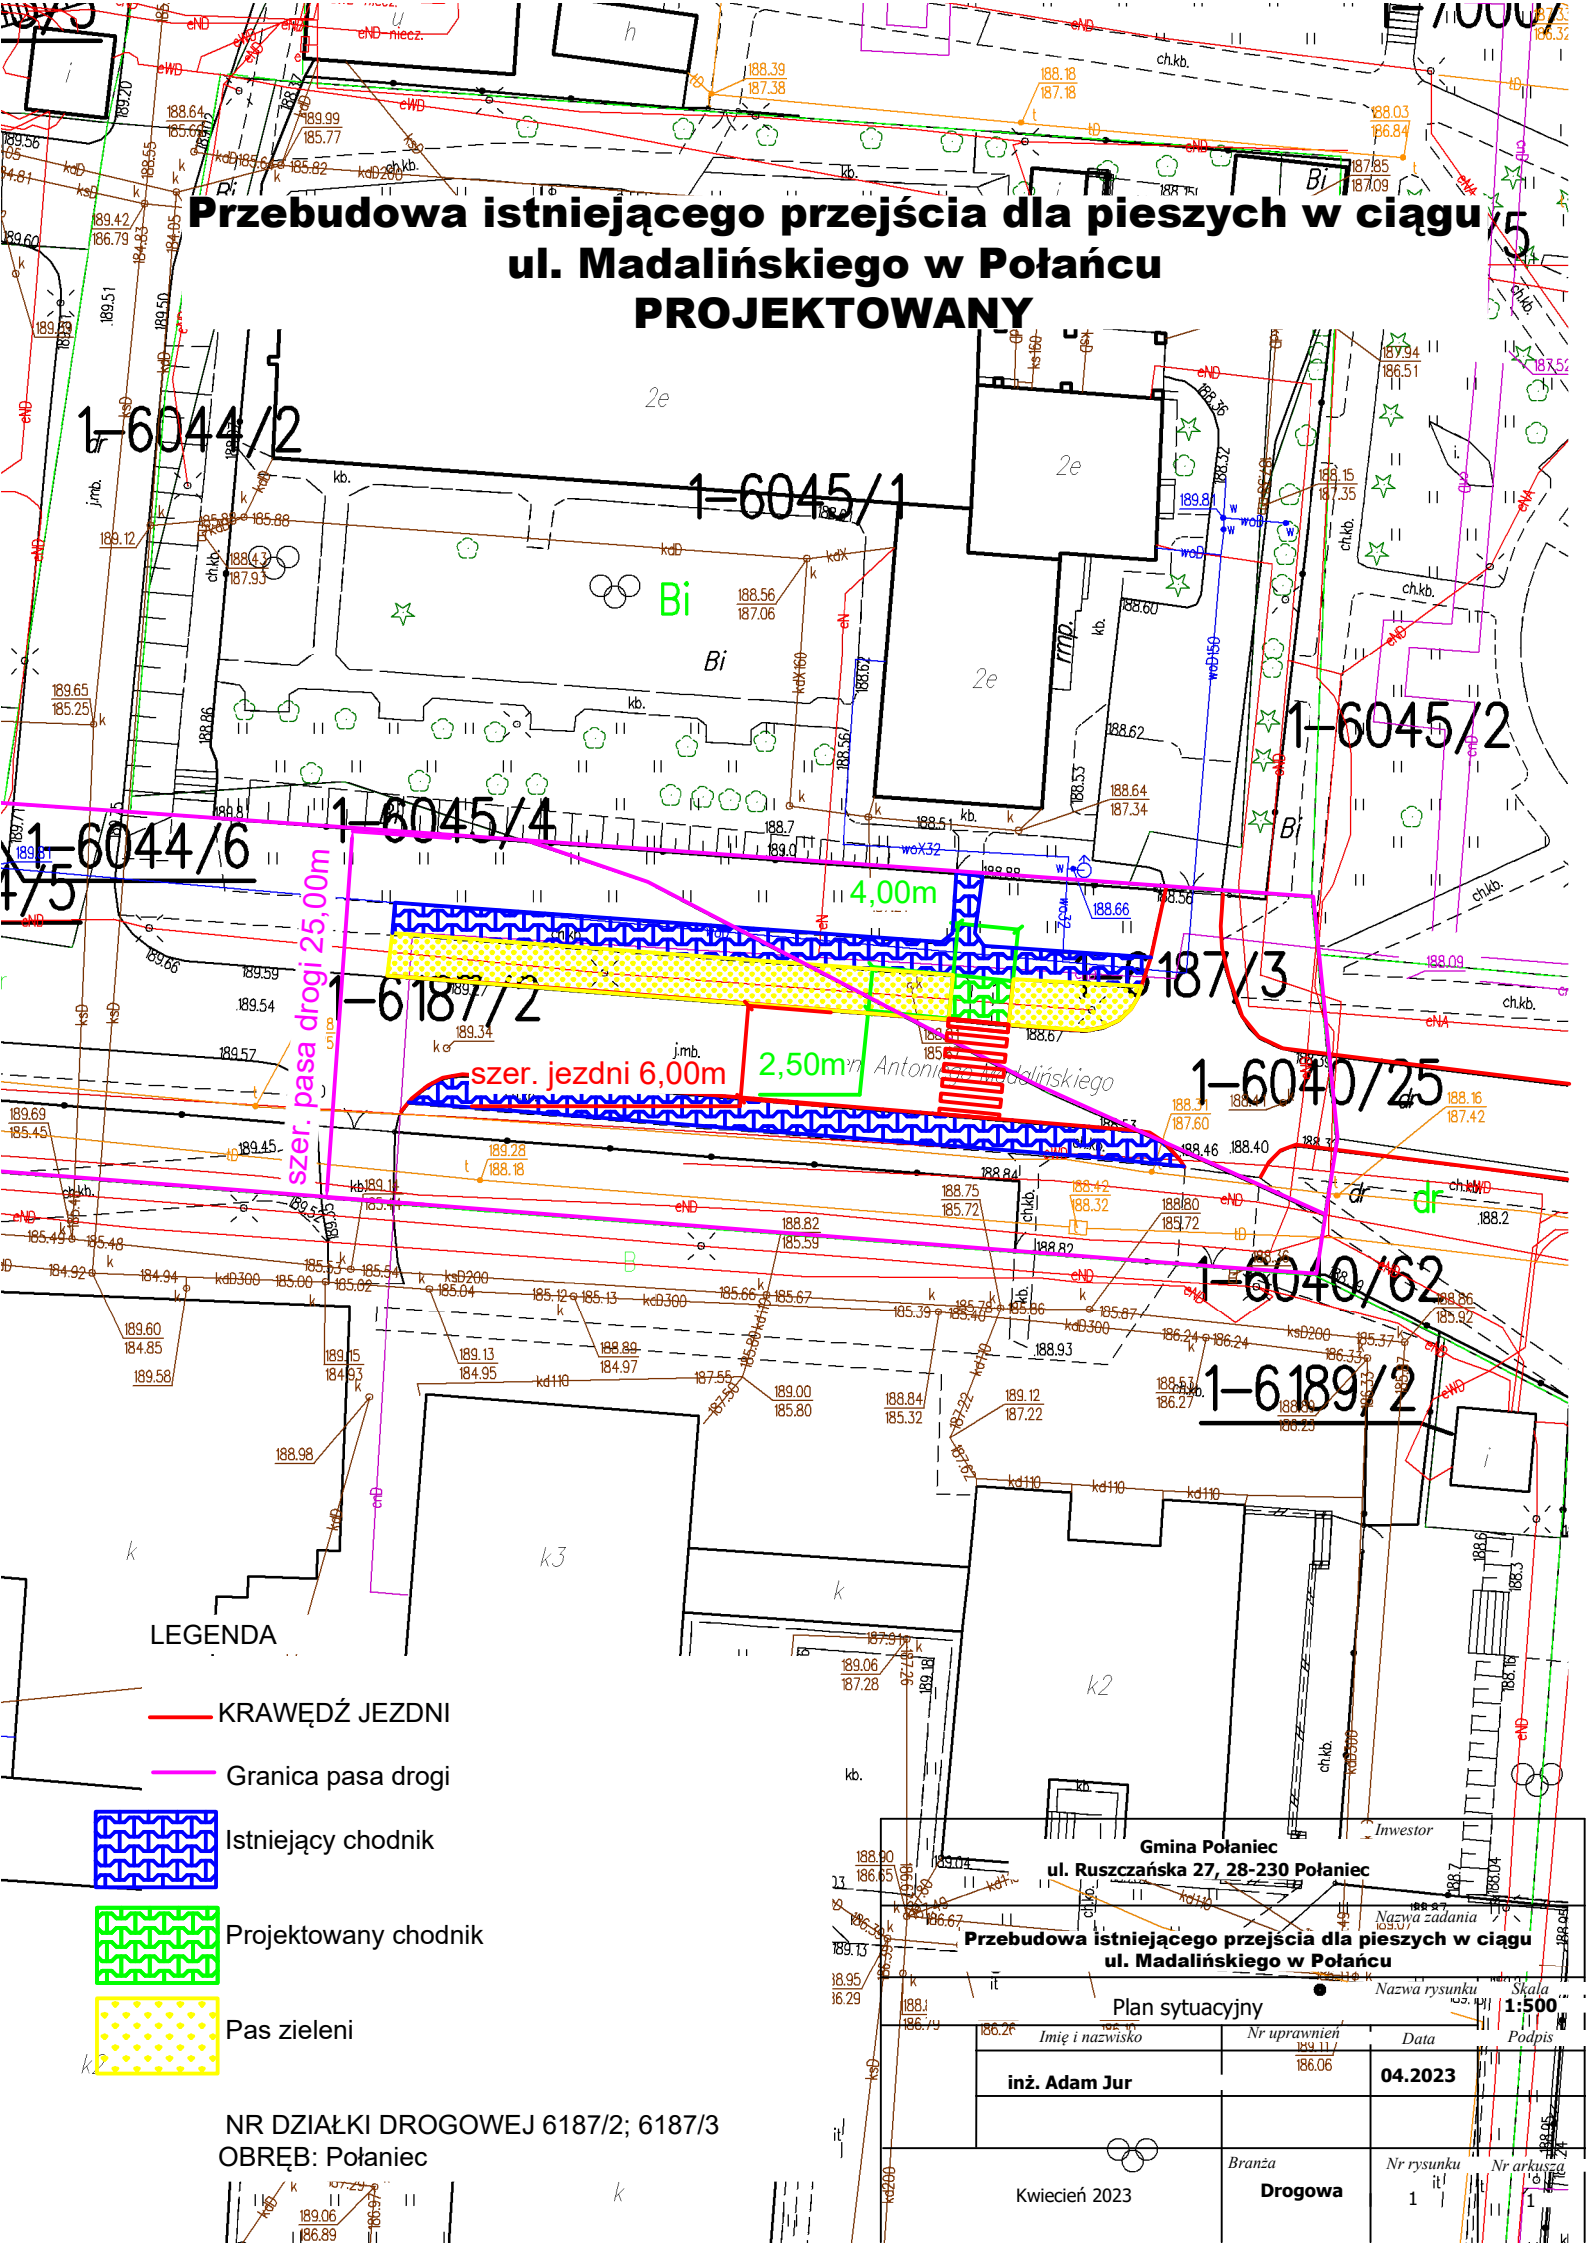


LEGENDA

— KRAWĘDŹ JEZDNI

— Granica pasa drogi

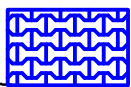

Istniejący chodnik

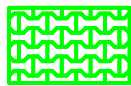

Projektowany chodnik



Pas zieleni

NR DZIAŁKI DROGOWEJ 6187/2; 6187/3
OBRĘB: Połaniec

Gmina Połaniec
ul. Ruszczańska 27, 28-230 Połaniec

Przebudowa istniejącego przejścia dla pieszych w ciągu ul. Madalińskiego w Połaniecu

Plan sytuacyjny

Imię i nazwisko: inż. Adam Jur

Nr uprawnień: 186.06

Data: 04.2023

Kwiecień 2023

Branża: Drogową

Nr rysunku: 1

Nr arkusza: 1