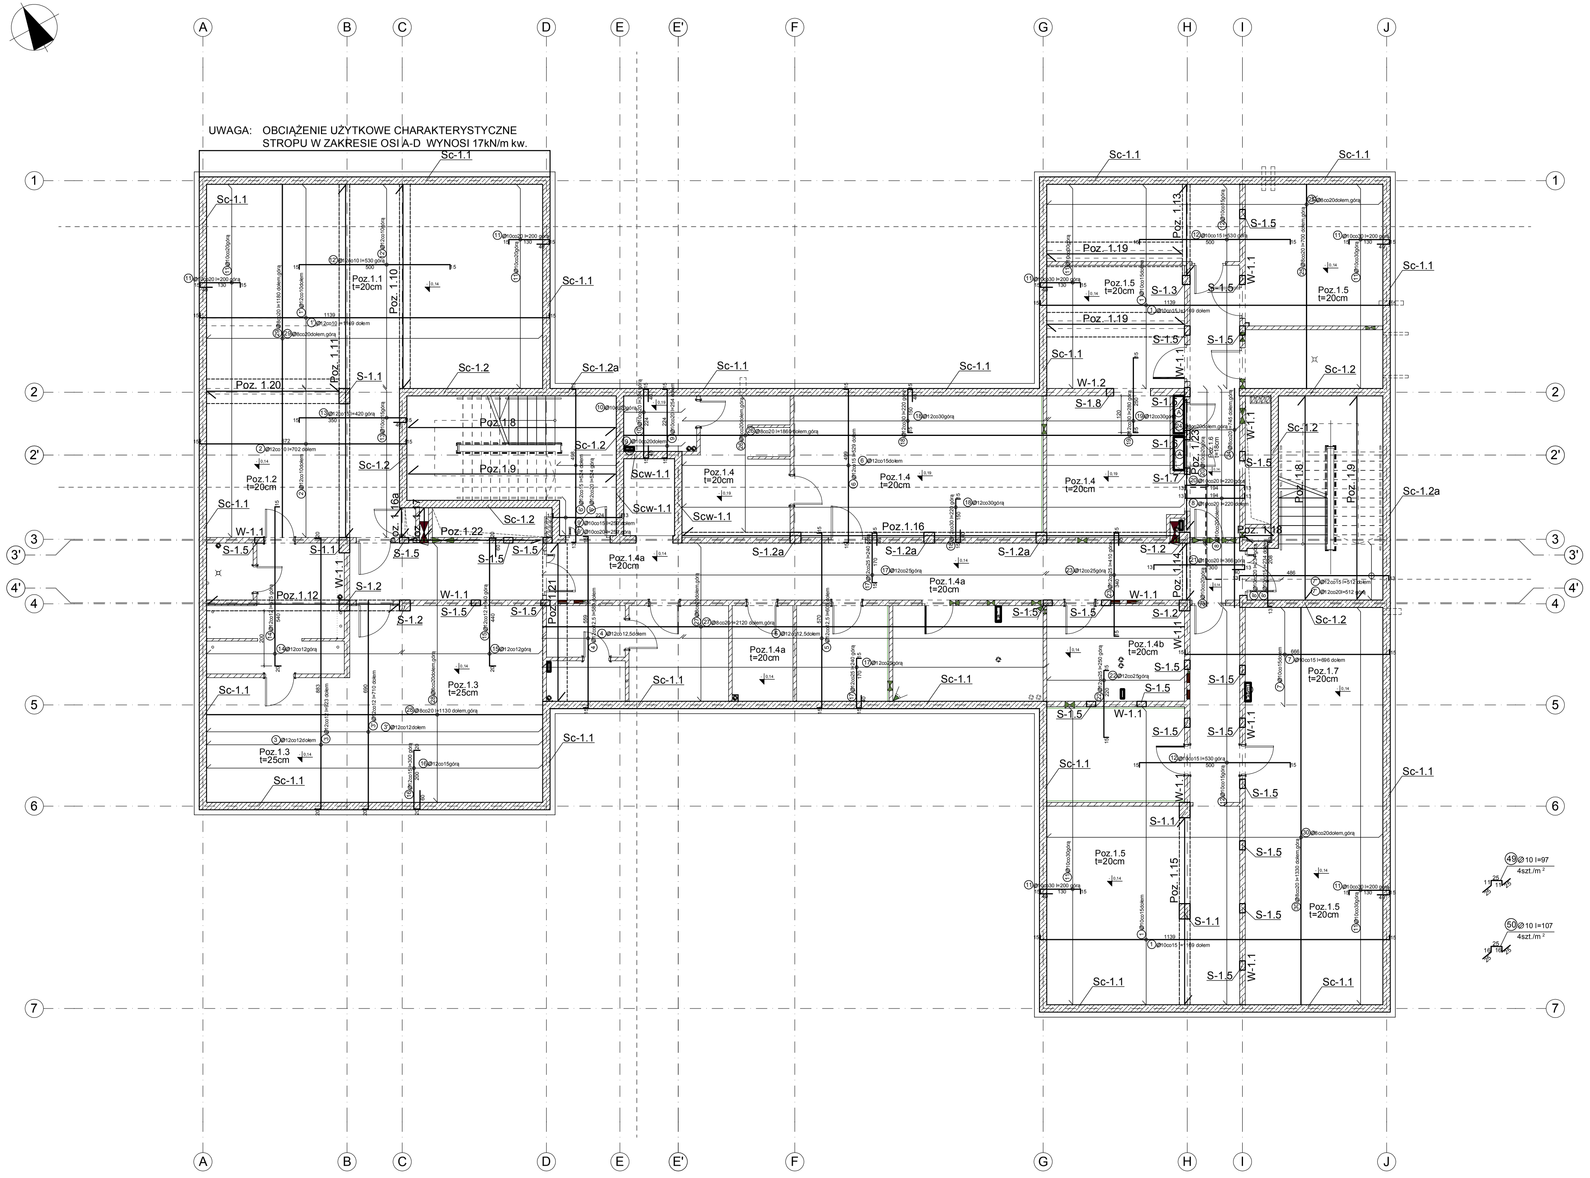

Poz.1.17 (20*54cm) szt.1

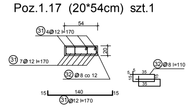

Poz.1.18 (20*78cm) szt.1

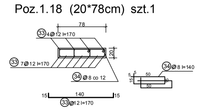

Poz.1.19 (20x80cm) szt.2

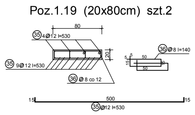

Poz.1.20 (20x80cm) szt.1

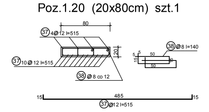

Poz.1.21 (20*80cm) szt.1

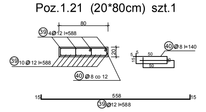

Zbrojenie otworu TYP A szt.1

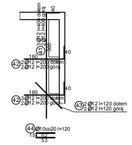

Zbrojenie otworu TYP B szt.1

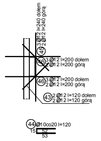

Zbrojenie otworu TYP C szt. 1

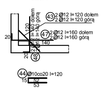

UWAGA

1. Wszystkie otwory zakończyć prętami nr 44
2. Pręty z płyty dociąć do otworu
3. Pozostałe otwory zakończyć prętami nr 44, a pręty z płyty dociąć do otworu

Beton C30/37 XC3 (W8) - ściany zewnętrzne
Beton C25/30 XC1
Stal AIIIN

Projekt jest w rozumieniu ustawy o prawie autorskim i prawach pokrewnych utworem architektoniczno-urbanistycznym i jest chroniony prawem autorskim.

jednostka projektowa:
"S.T. ARCHITEKCI" Sp. z o.o.
ul. Gen. M. Langiewicza 18 (II piętro) 35-021 Rzeszów
tel. 17 862 81 66, 500 050 022, 501 308 898

temat / nazwa :	**BUDOWA ZESPOŁU OBIEKTÓW II KOMISARIATU POLICJI (BUDYNKU ADMINISTRACYJNEGO, GARAŻY, WIATY NA AGREGAT PRĄDOTWÓRCZY, MIEJSC POSTOJOWYCH) PRZY UL. BŁOGOSŁAWIONEJ KAROLINY W RZESZOWIE**
inwestor:	*nazwa inwestora:* KOMENDA WOJEWÓDZKA POLICJI W RZESZOWIE siedziba: 35-036 RZESZÓW, ul. DĄBROWSKIEGO 30
adres inwestycji:	*jednostka ewidencyjna:* 186301_1, RZESZÓW *obręb ewidencyjny:* nr 0215, 215 PRZYBYSZÓWKA *numery działek ewidencyjnych:* *1109/2, 1110/12, 1110/14, 1114/3, 1117/12, 1335/31* *jednostka ewidencyjna:* 186301_1, RZESZÓW *obręb ewidencyjny:* nr 0222, 222 PRZYBYSZÓWKA II *numery działek ewidencyjnych:* *3362/7, 5952/5, 5952/8, 5952/9, 5952/12, 5952/22*
faza:	PW — data: kwiecień 2019 r.
nazwa rysunku:	Zbrojenie stropu nad poziomem -1 — skala: 1:100 — nr rys.: K-09 R — numer projektu: STA-II.KP-2018

imię i nazwisko:	nr uprawnień:	data:	podpis:
specjalność KONSTRUKCYJNA			
projektant:			
mgr inż. mgr inż. Paweł Ludera	98/98	kwiecień 2019 r.	
sprawdzający:			
mgr inż. Agnieszka Ludera	PDK/0162/POOK/05	kwiecień 2019 r.	