


Rzut piwnicy

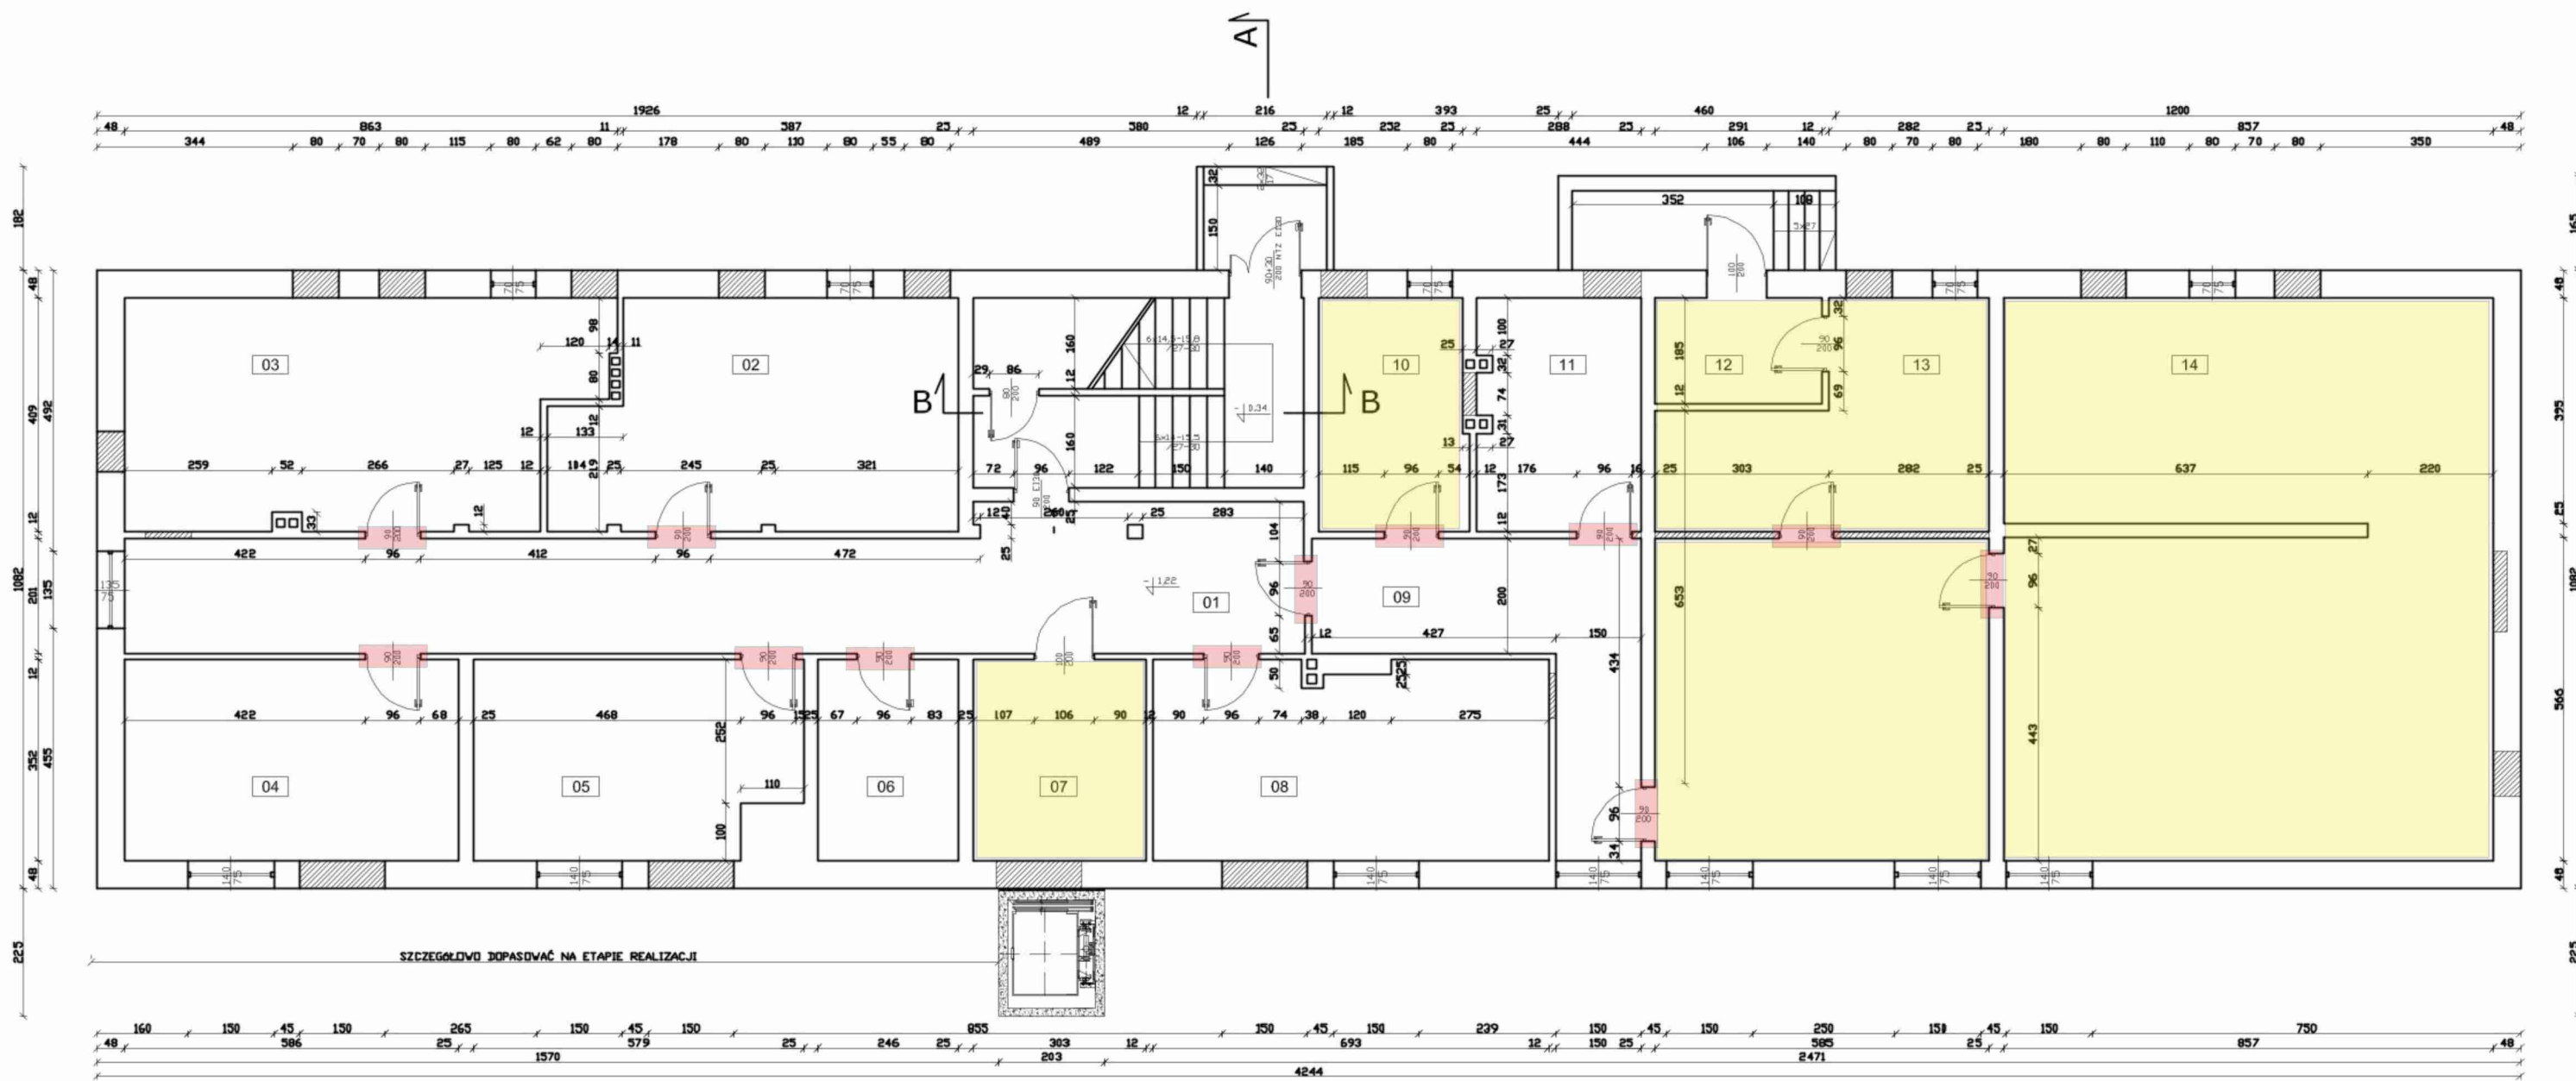

**ZAKRES REMONTU POMIESZCZEŃ PIWNICZNYCH  
W BUDYNKU PRZY UL. KOSCIUSZKI 6**

- wymiana tynków wewnętrznych ścian w zakresie i technologii opisanej w opisie przedmiotu zamówienia
- wymiana posadzek ceramicznych wraz wymianą podłoży i wykonaniem izolacji podposadzkowej
- wymiana skrzydeł drzwiowych

- pomieszczenia, w których nie zakłada się wymiany posadzek  
a jedynie wymianę tynków wewnętrznych

- lokalizacja wymiany skrzydeł drzwiowych

01	KOMUNIKACJA	45,10 m2	Gres
02	POMIESZCZENIE GOSP.	26,85 m2	Gres
03	POMIESZCZENIE GOSP.	23,88 m2	Gres
04	POMIESZCZENIE GOSP.	20,63 m2	Gres
05	POMIESZCZENIE GOSP.	19,28 m2	Gres
06	POMIESZCZENIE GOSP.	8,66 m2	Gres
07	MASZYNOWNIA	10,66 m2	Gres
08	POMIESZCZENIE GOSP.	23,90 m2	Gres
09	KOMUNIKACJA	17,00 m2	Gres
10	POMIESZCZENIE GOSP.	10,55 m2	Gres
11	POMIESZCZENIE GOSP.	11,64 m2	Gres
12	POMIESZCZENIE GOSP.	5,38 m2	Gres
13	POMIESZCZENIE GOSP.	51,71 m2	Gres
14	POMIESZCZENIE GOSP.	83,70 m2	Gres